


B

A

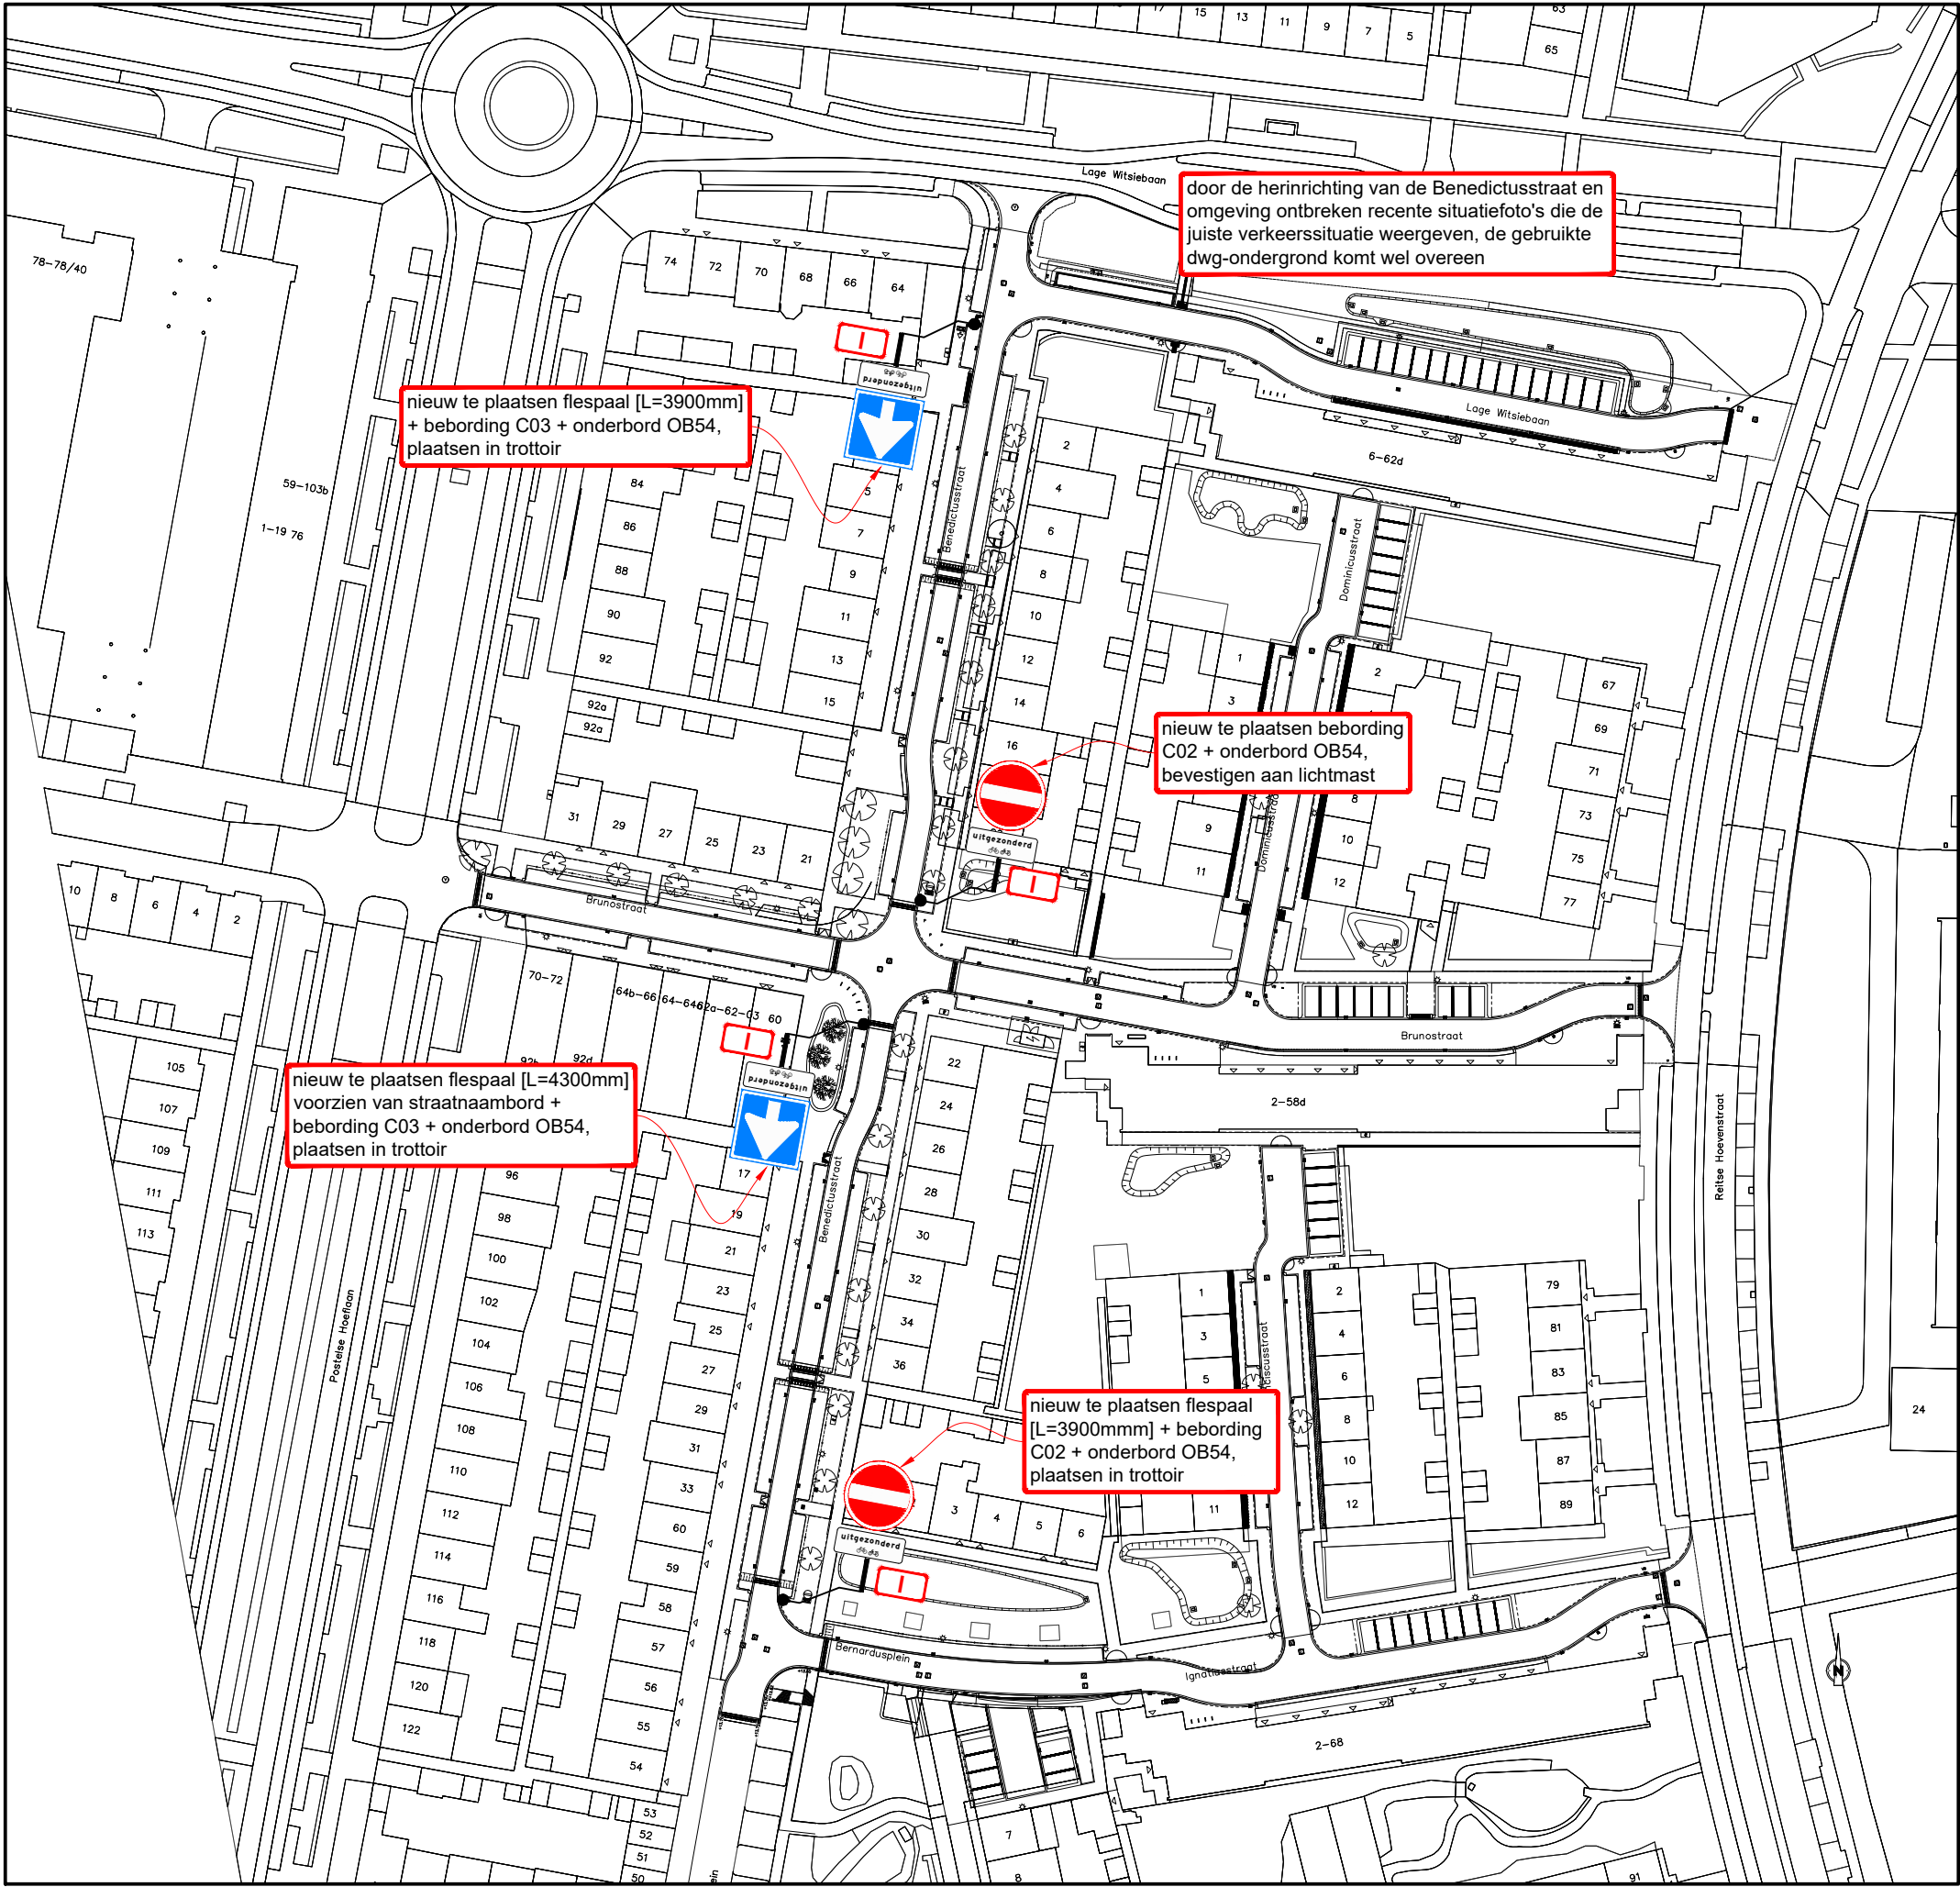

Hoeveelhedenstaat

- nieuw:
- 1x flespaal [L=3900mm] + C03-bord + onderbord OB54; type I
 - 1x flespaal [L=4300mm] + straatnaambord + C03-bord + onderbord OB54; type I
 - 1x flespaal [L=3900mm] + C02-bord + onderbord OB54; type I
 - 1x C02-bord + onderbord OB54; type I

verplaatsen:


-

verwijderen:

-

B

Locatie

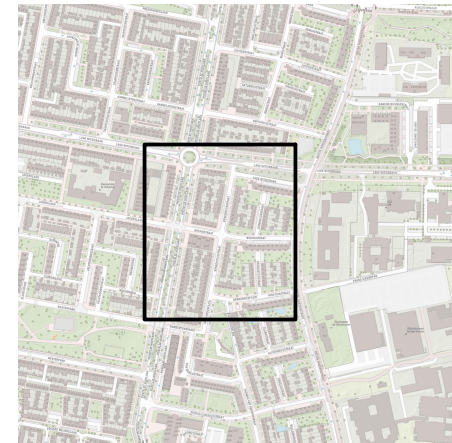

Legenda



afmetingen standaard RVV-bebording

		type bord			
vormgeving bord		maat	400	600	800
rond	diameter	400	600	800	1000
driehoek	zijde	500	700	900	1100
vierkant	zijde	400	600	800	1000
rechthoek	breedte	300	400	600	800
	hoogte	450	600	900	1200
achthoek	hoogte	X	700	900	X

plaatsing RVV-bebording

- hoogte onderkant bebording ten opzichte van verharding bedraagt minimaal 2,20 m
- bebording bevestigen op flespaal, tenzij anders vermeld
- lengte flespaal onder de grond bedraagt ca. 0,80 m

A



Verkeersbesluit RVV C02-C03
Benedictusstraat te Tilburg
Permanente verkeersmaatregelen



RAMIDDEN BV Tel: +31 (0) 21 32 32 32 Email: info@ramudden.nl Website: www.ramudden.nl	opdrachtgever: GEMEENTE TILBURG
tekenaar: WVA 27-03-25	vrijgave: MJA 27-03-25
versie: 3.0 - Definitief	blad: 1 van: 1
schaal: 1:1000	formaat: A3
tekeningnr.: 202315604-523	