
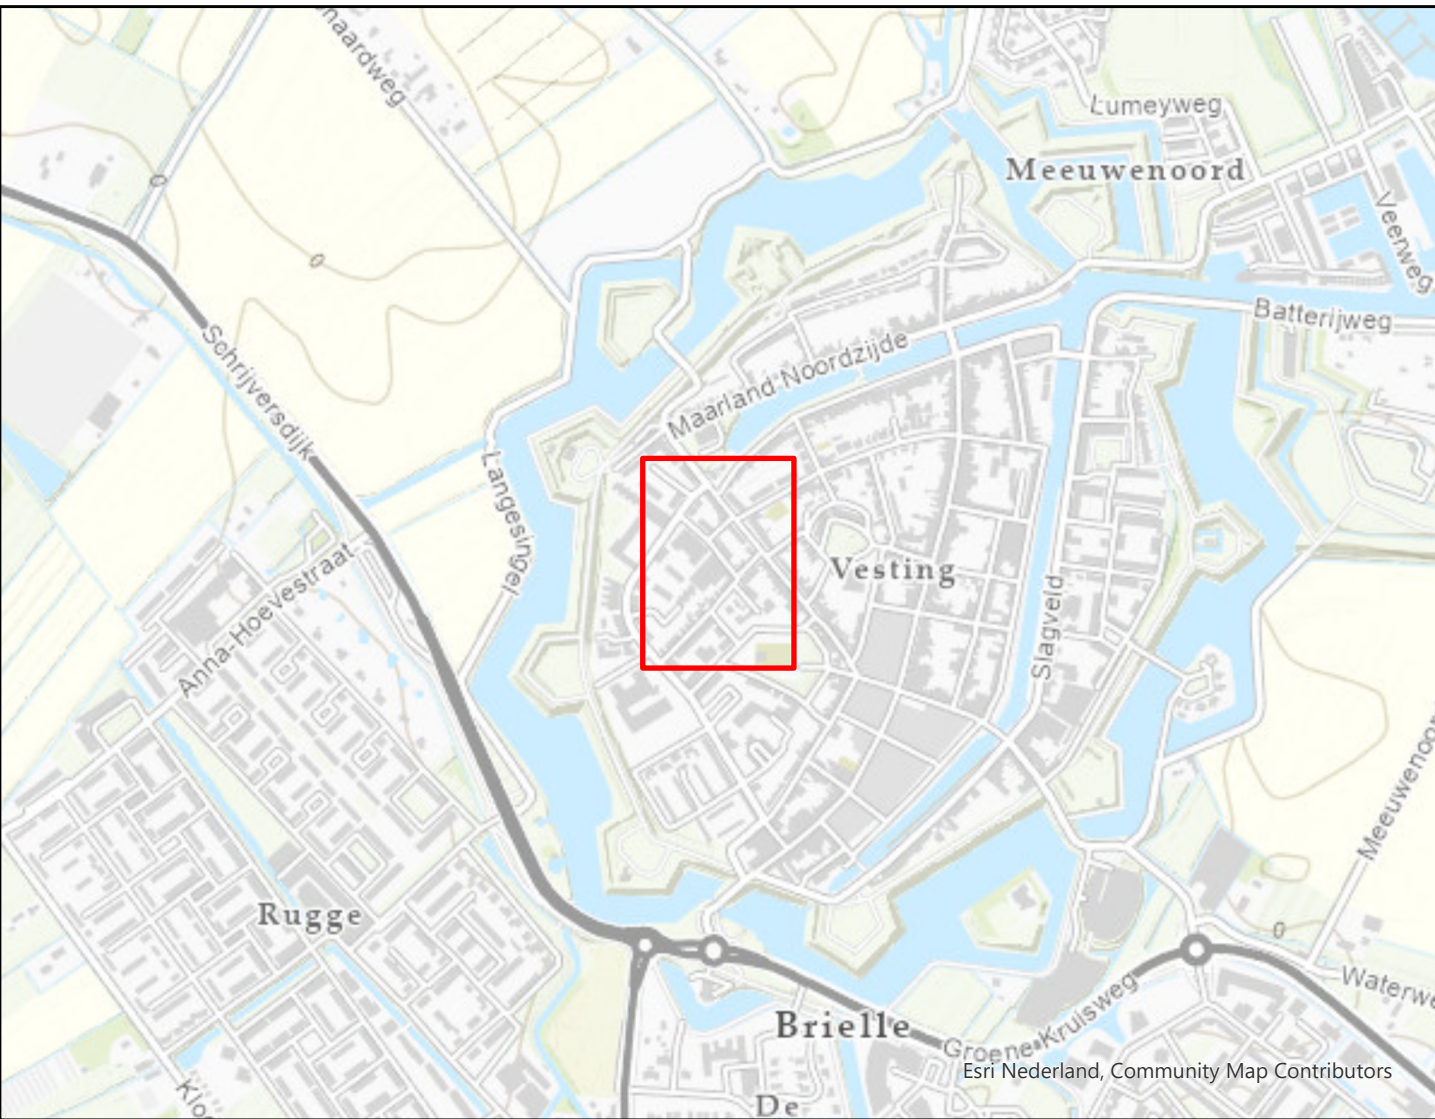


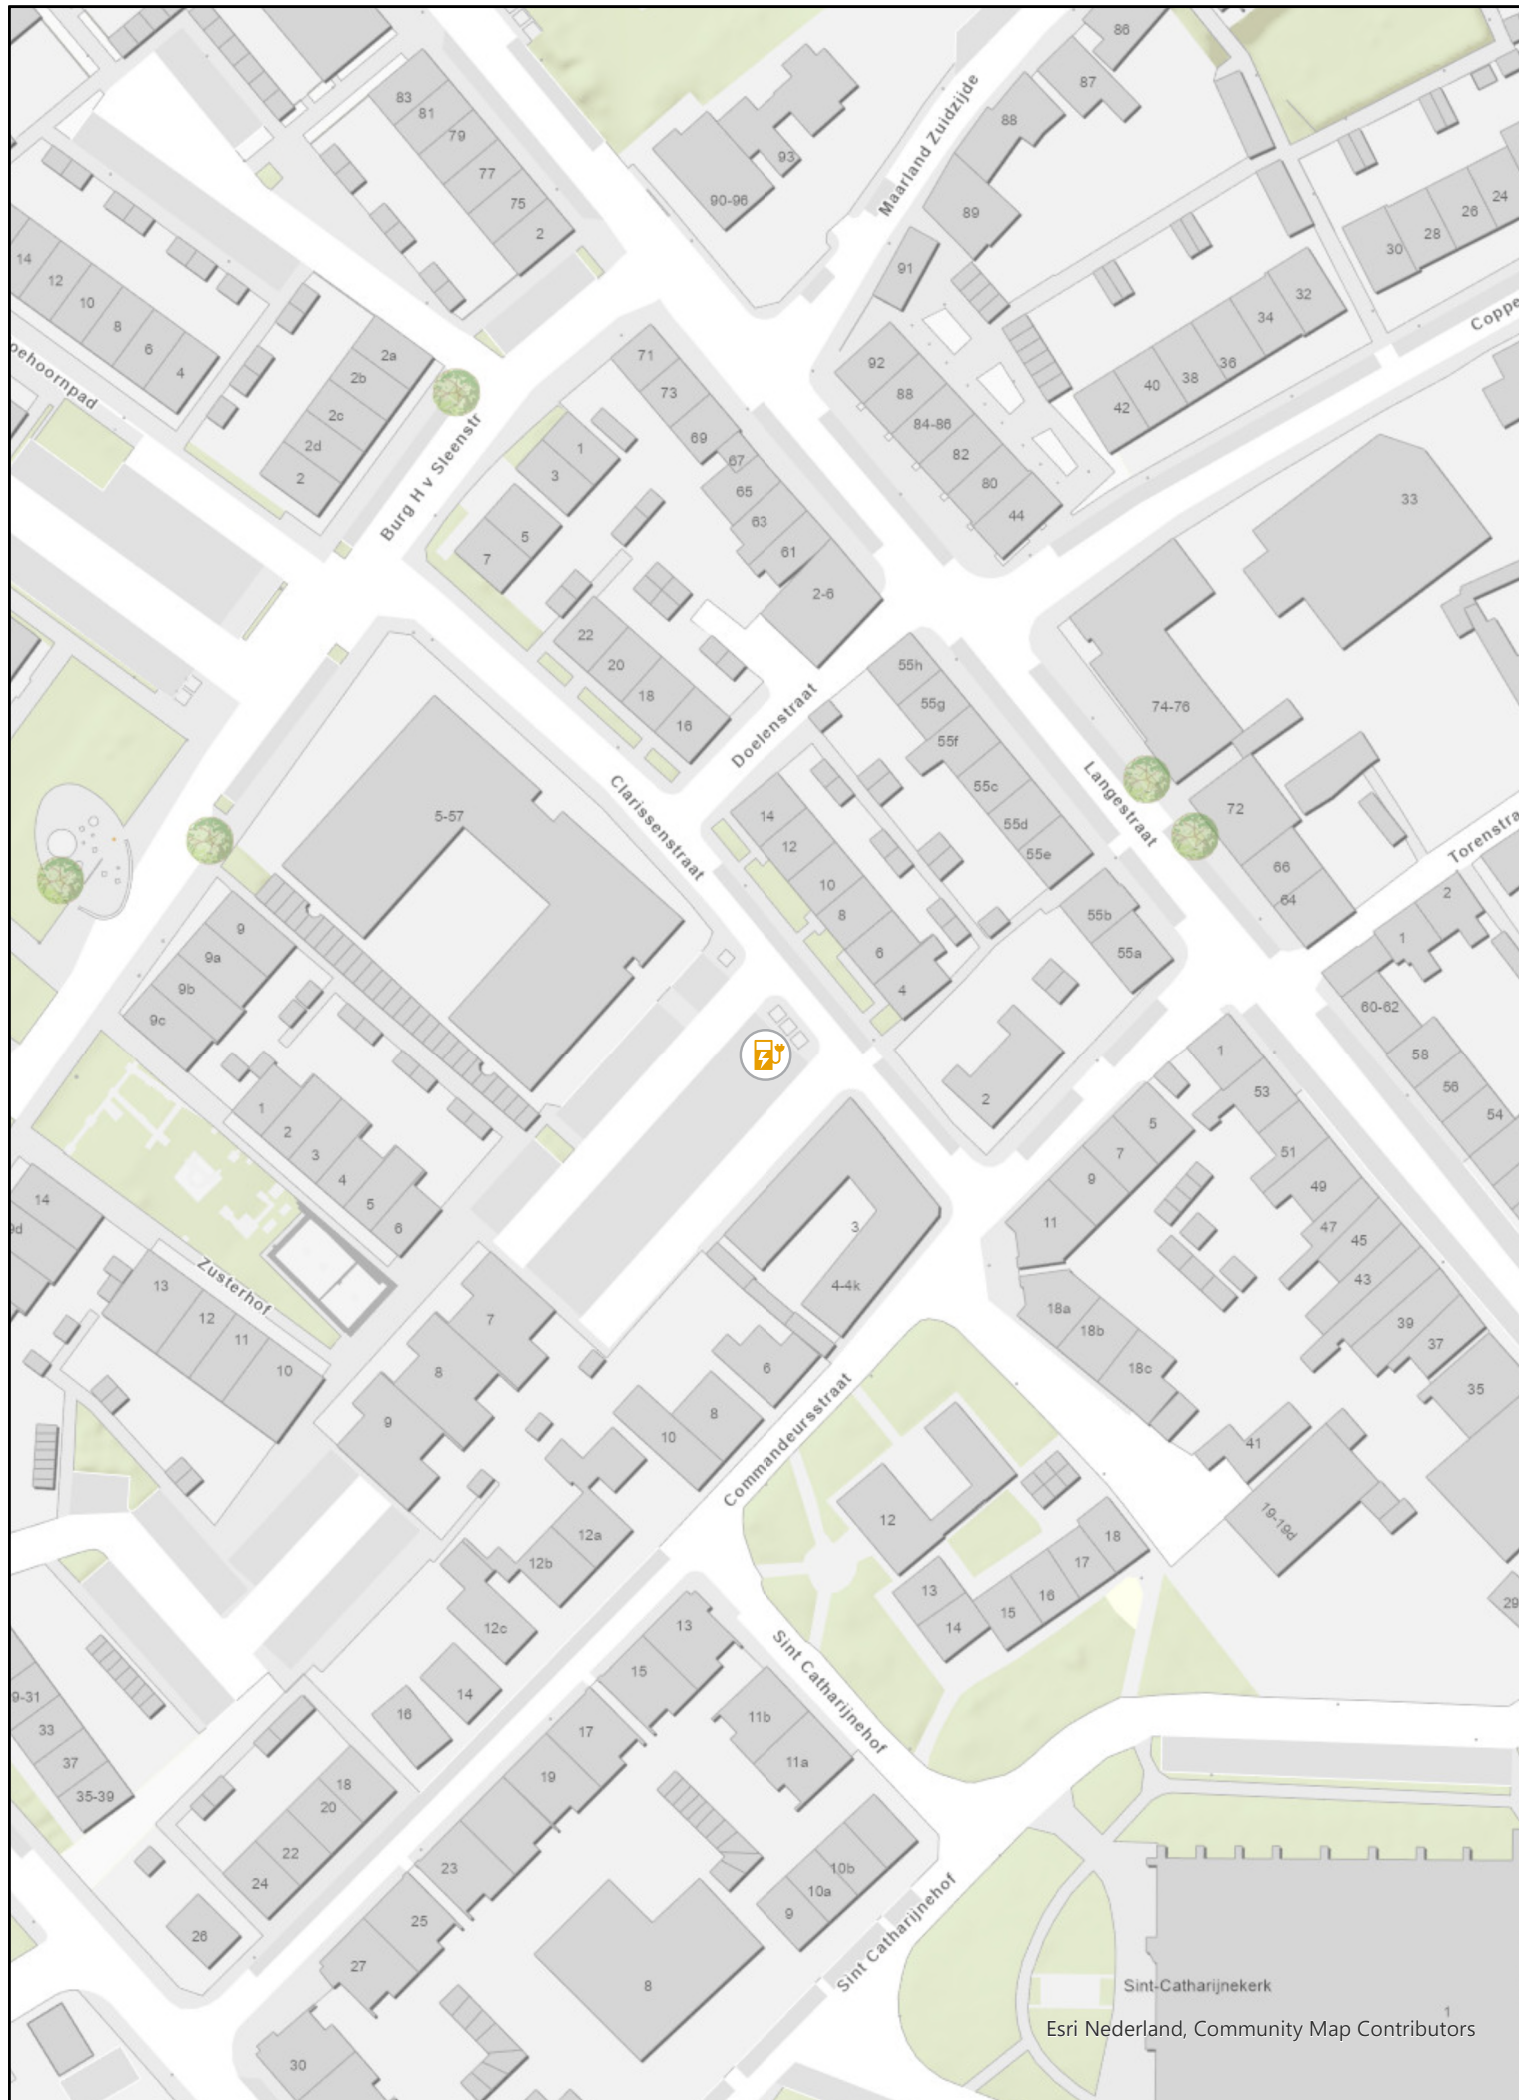

Tekening verkeersbesluit

Oplaadpunt elektrische voertuigen
Clarissenstraat TO 6

Laadpalen

status

 aanvraag

