


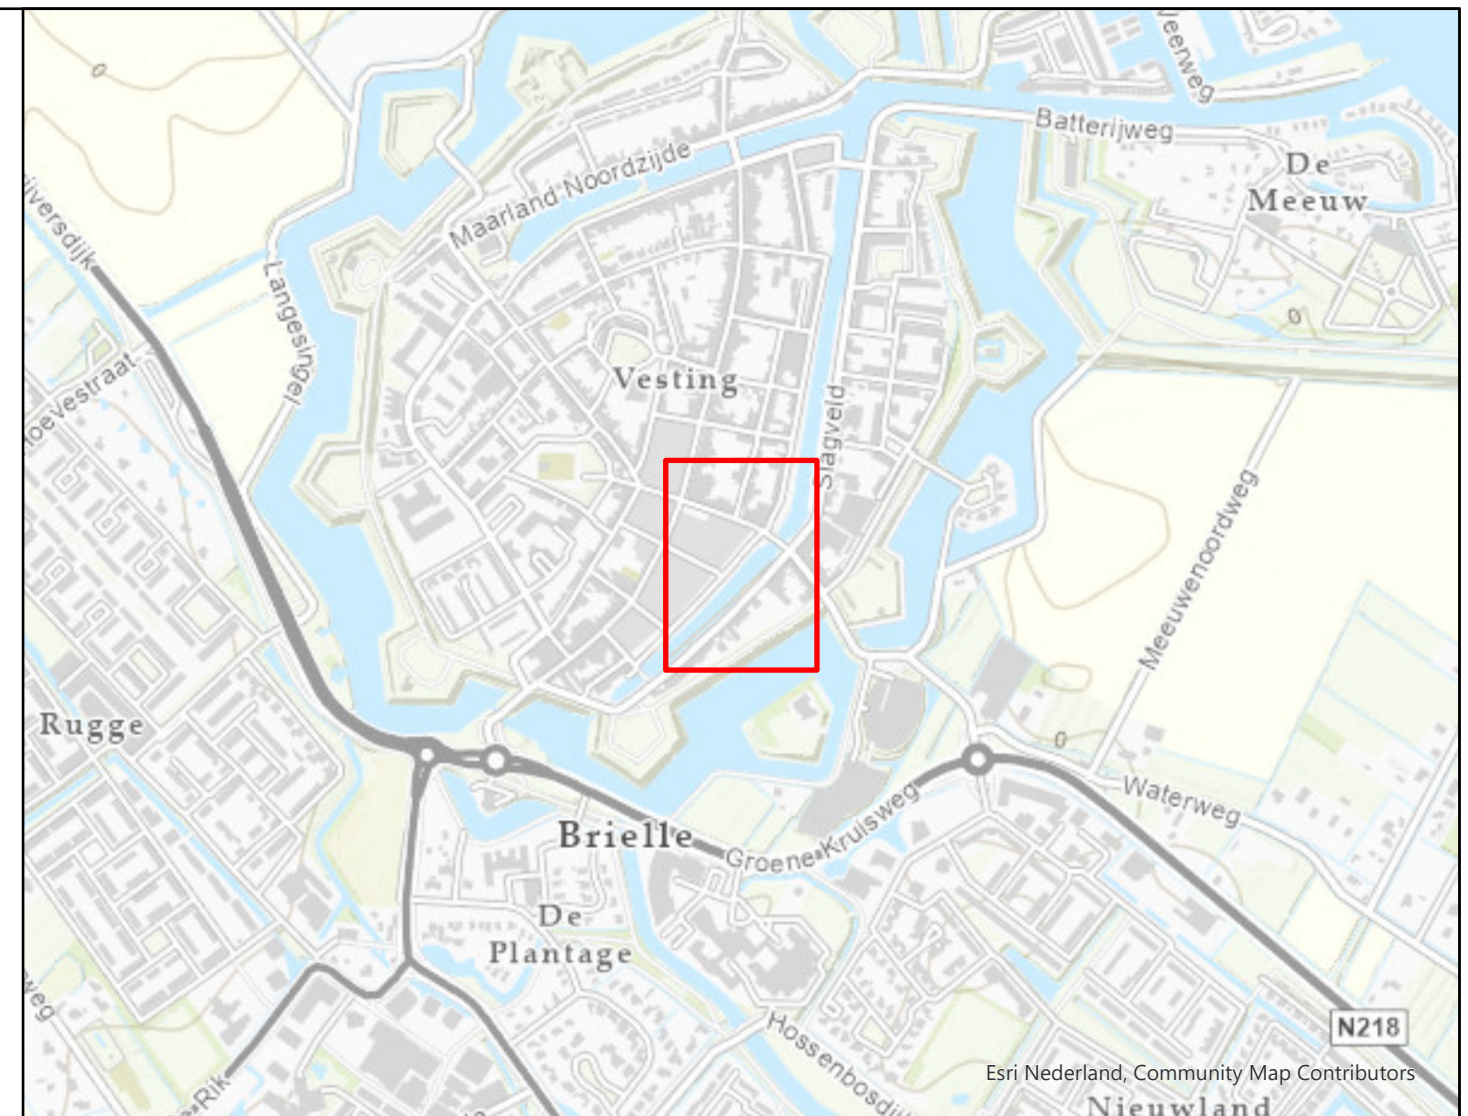

Tekening verkeersbesluit

Oplaadpunt elektrische voertuigen

Turfkade 8

Laadpalen
status

