
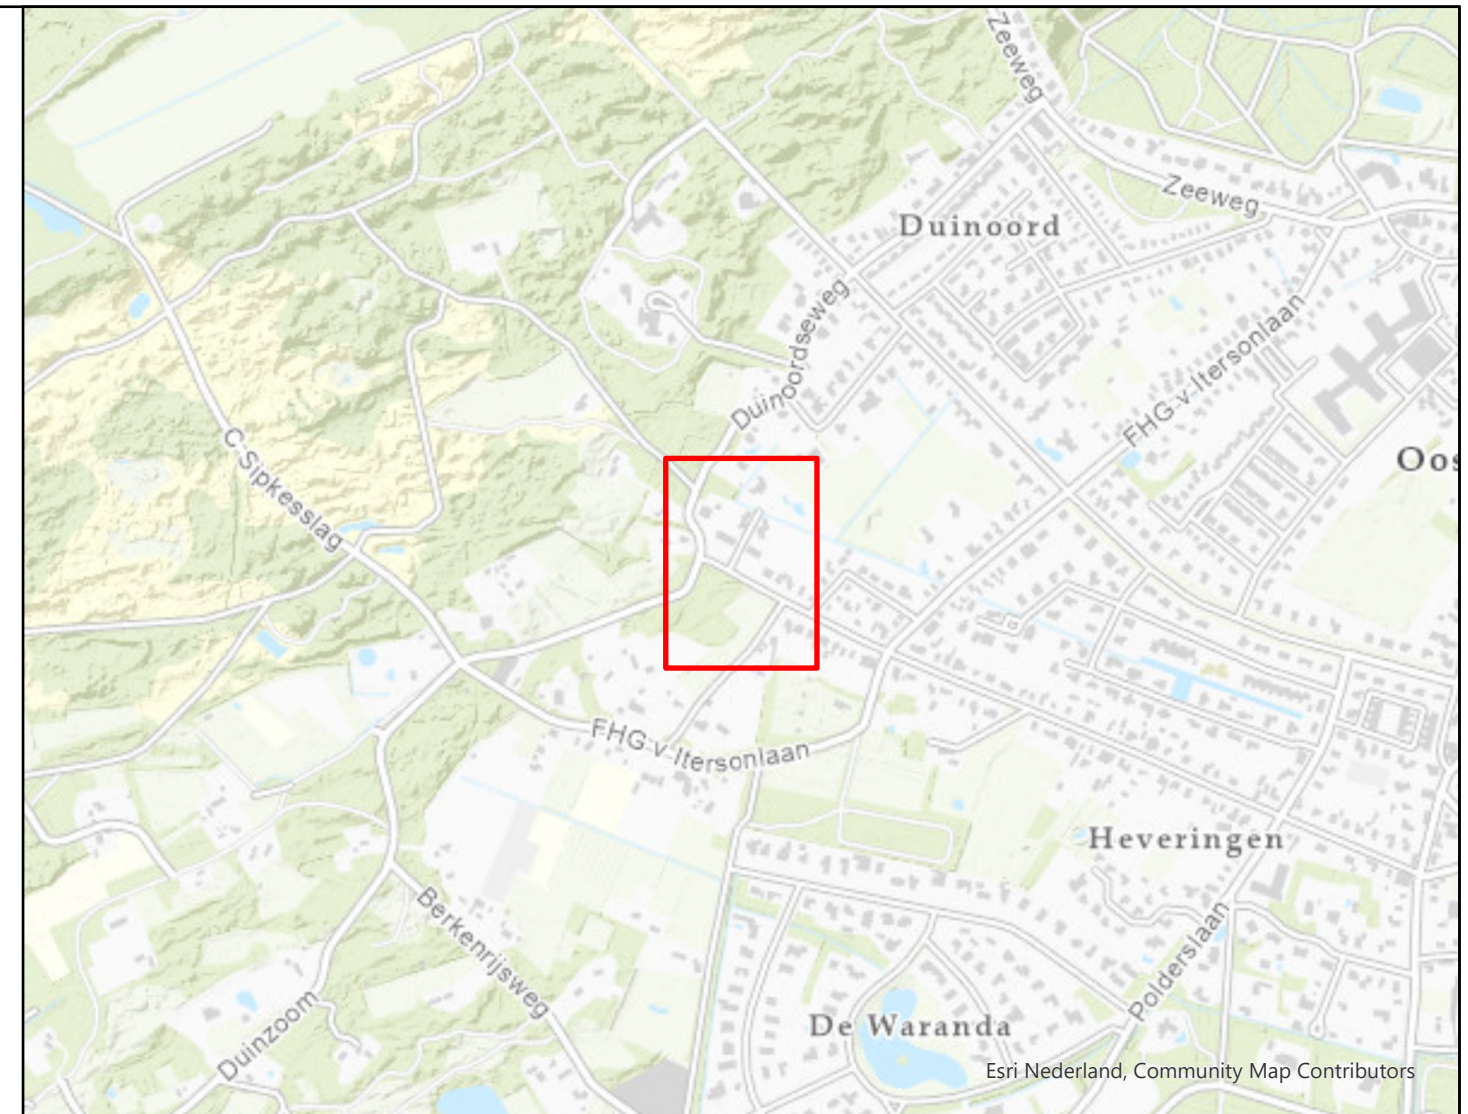


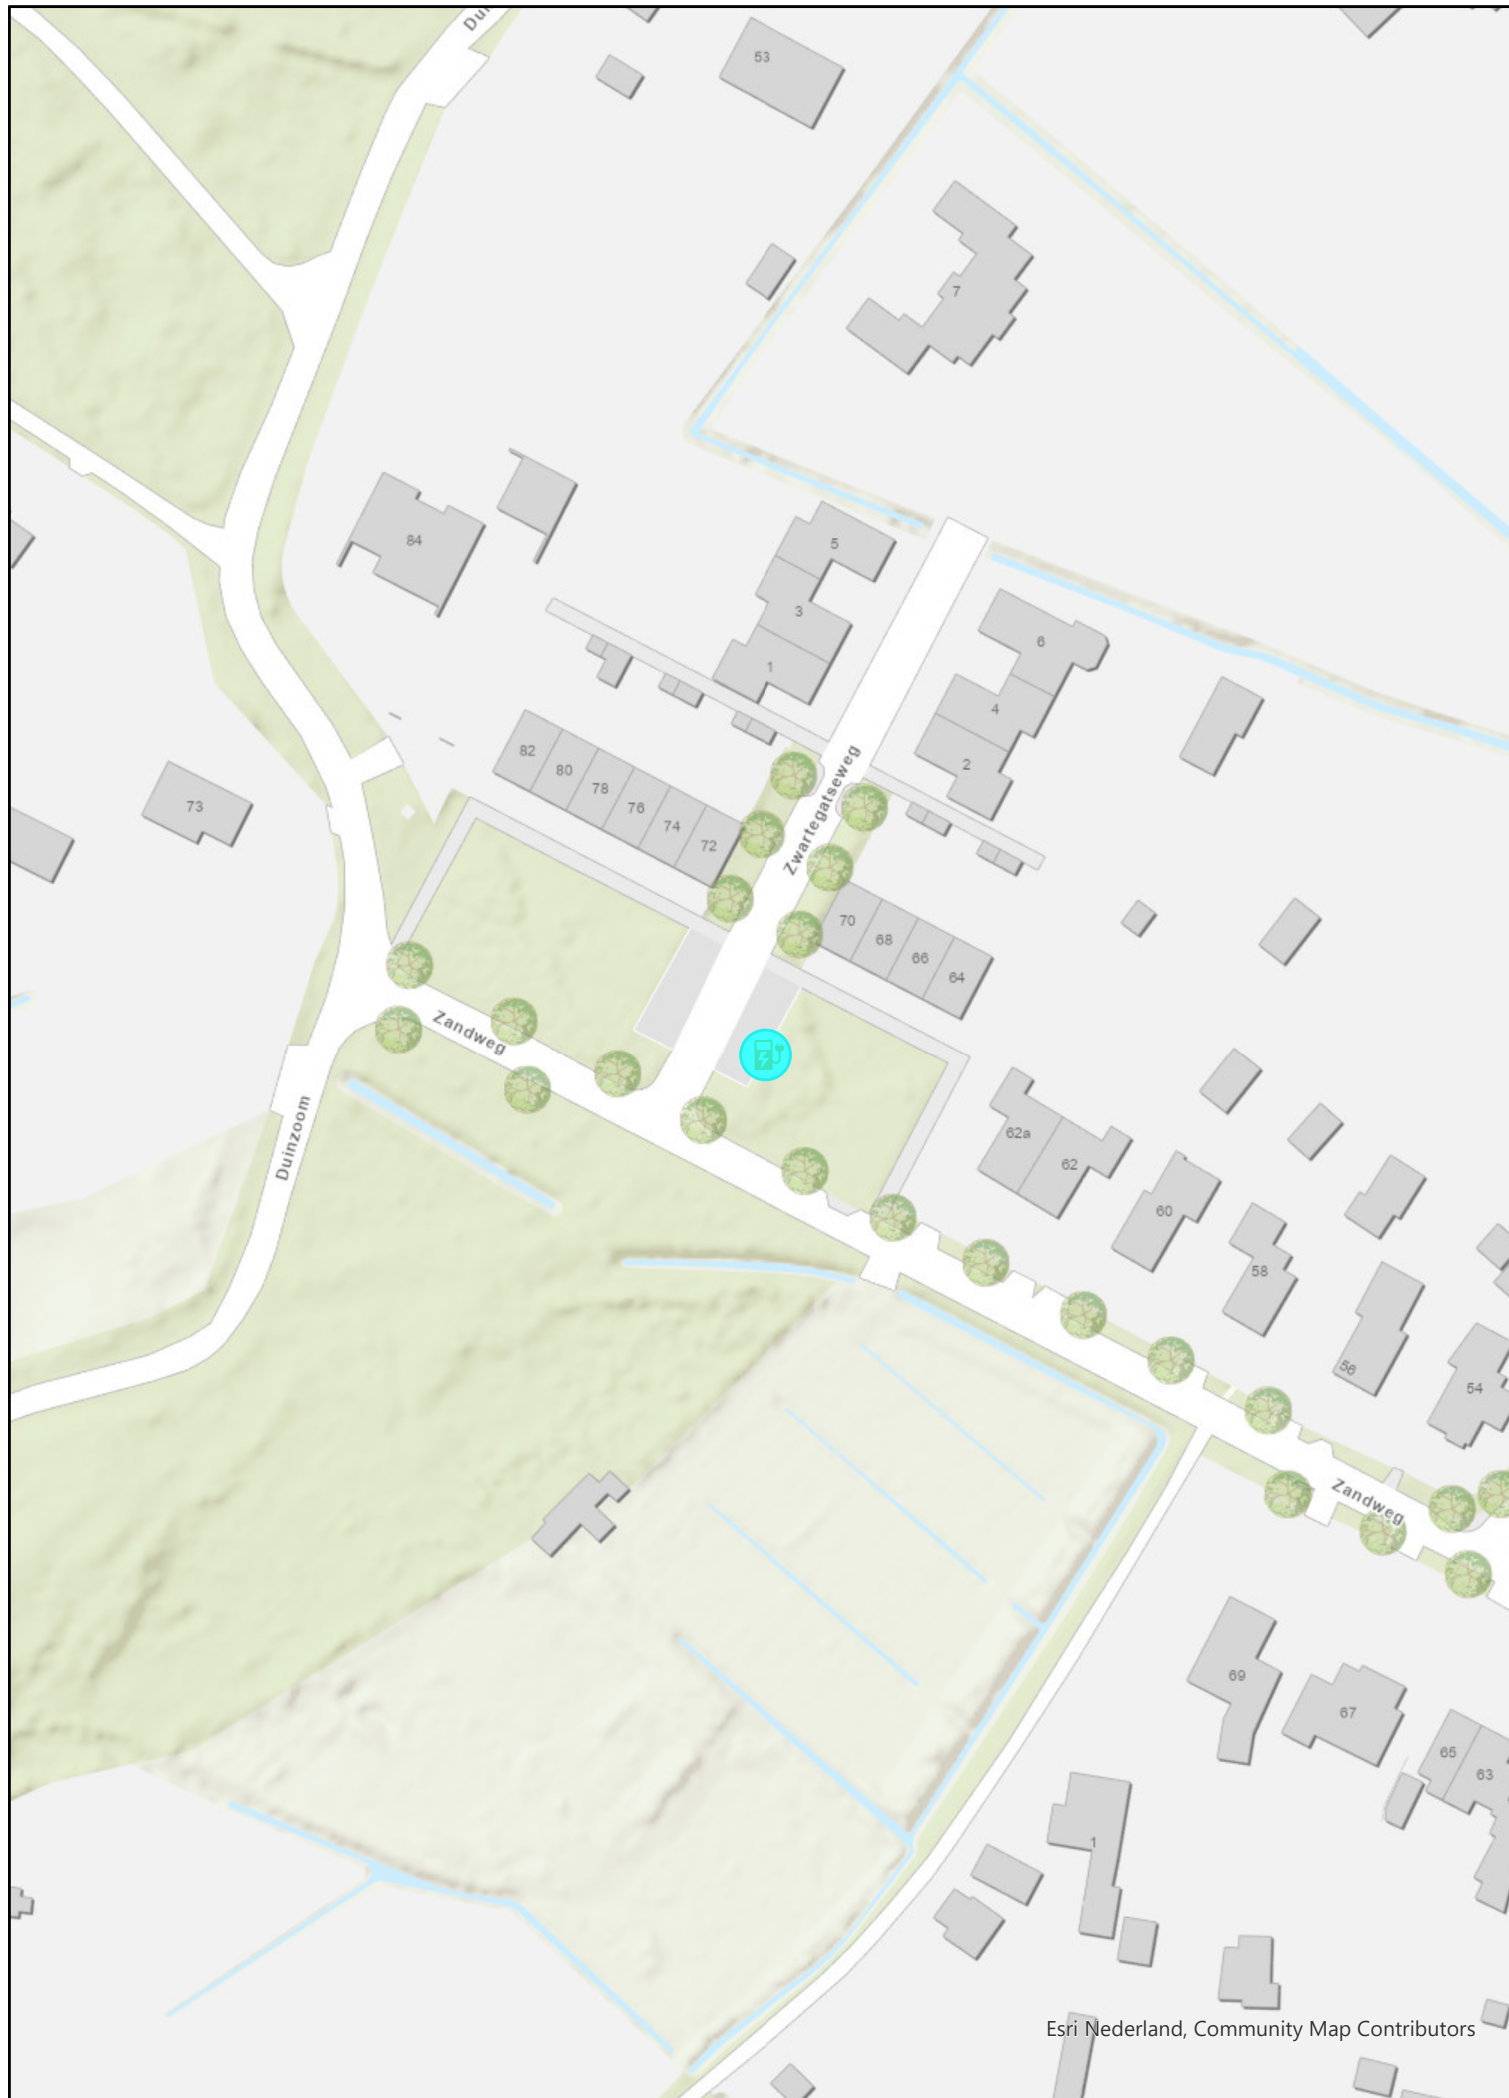

Tekening verkeersbesluit

Oplaadpunt elektrische voertuigen
Zandweg 70

Laadpalen

status

