



B

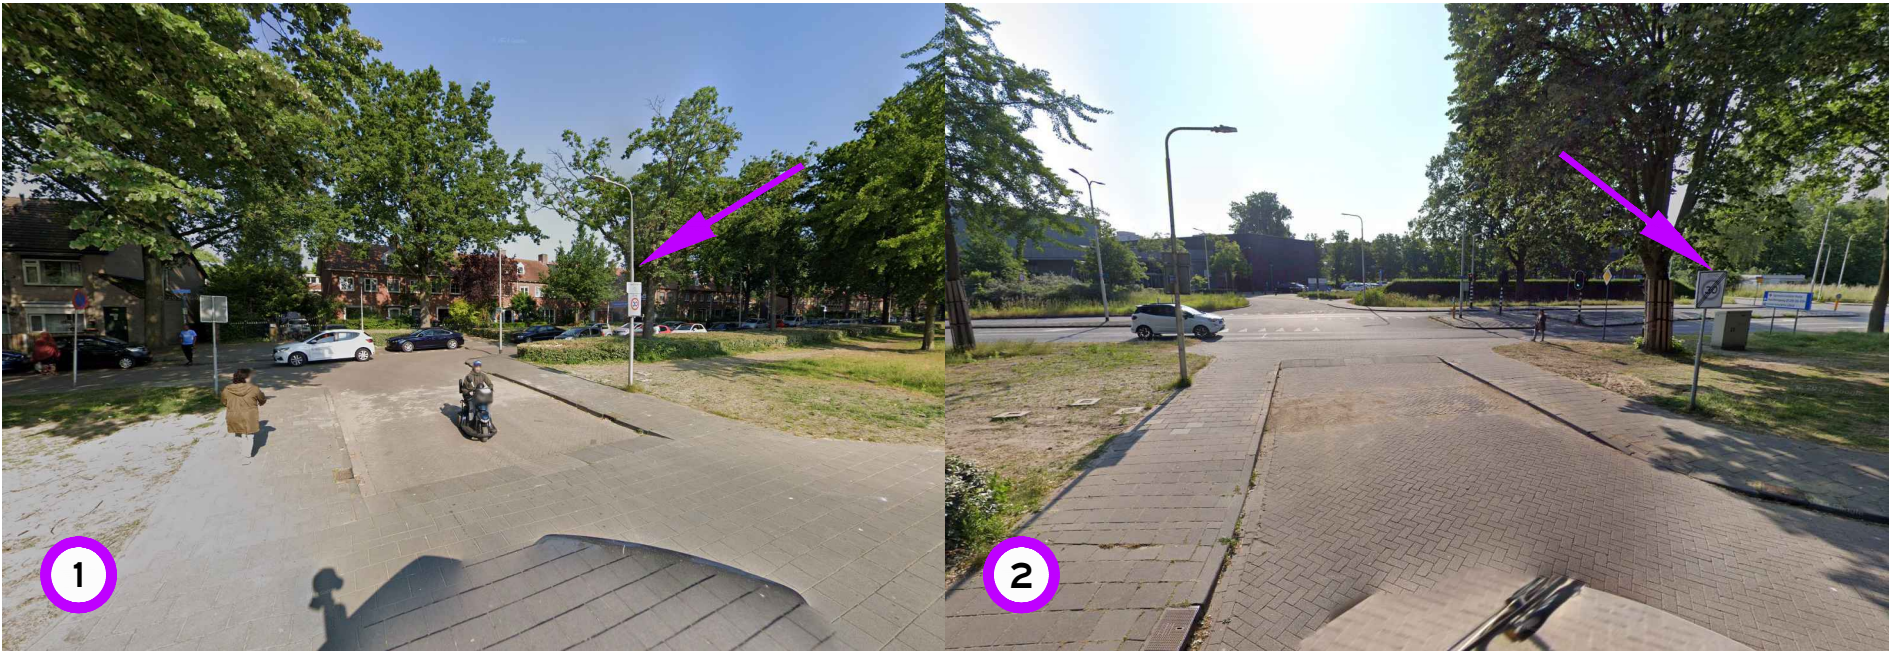

A

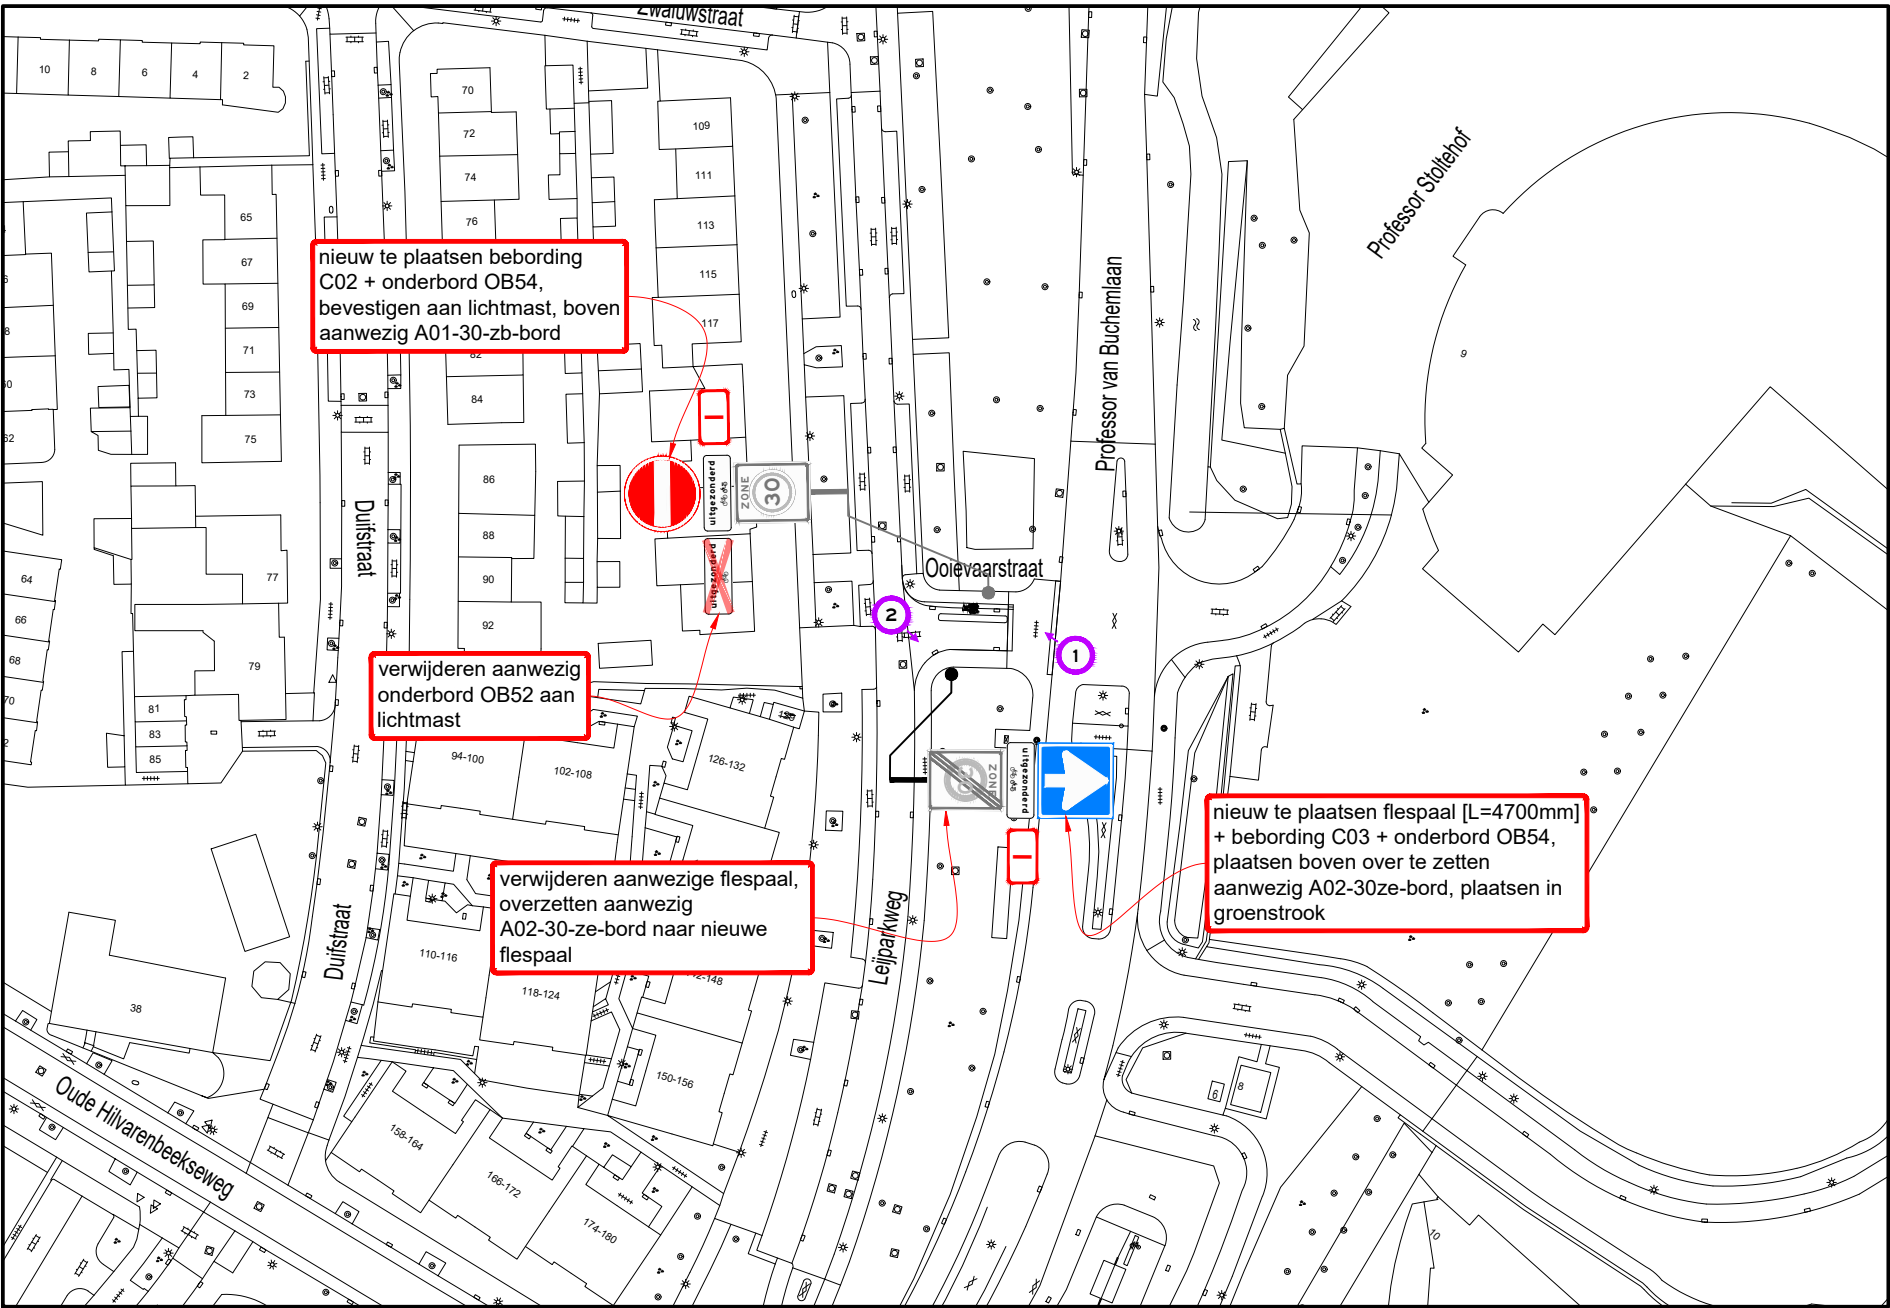

B


Hoeveelhedenstaat

nieuw:
1x flespaal [L=4700mm] + C03-bord +
onderbord OB54; type I
1x C02-bord + onderbord OB54; type I

verplaatsen:
-

verwijderen:
1x onderbord OB52
1x flespaal

Locatie

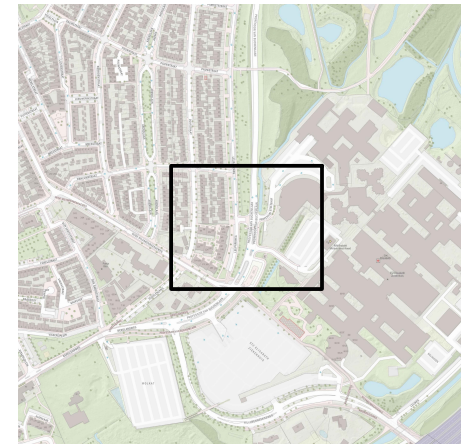

Legenda



afmetingen standaard RVV-bebording

vormgeving bord	maat	type bord			
rond	diameter	400	600	800	1000
driehoek	zijde	500	700	900	1100
vierkant	zijde	400	600	800	1000
rechthoek	breedte	300	400	600	800
	hoogte	450	600	900	1200
achthoek	hoogte	X	700	900	X

plaatsing RVV-bebording

- hoogte onderkant bebording ten opzichte van
verharding bedraagt minimaal 2,20 m
- bebording bevestigen op flespaal, tenzij anders
vermeld

A



Verkeersbesluit RVV C02-C03
Ooievaarstraat te Tilburg
Permanente verkeersmaatregelen



RAMIDDEN BV Tel: +31 (0) 21 32 32 32 Email: info@ramudden.nl Website: www.ramudden.nl NEN 2021-04-01 (B1) (B1) (B1) (B1)	opdrachtgever: GEMEENTE TILBURG
tekenaar: WVA 19-03-25 versie: 1.0 - Definitief schaal: 1:1000 tekeningnr.: 202315604-585	vrijgave: MJA 19-03-25 blad: 1 van: 1 formaat: A3