


Situatietekening voorstel Beumerpad

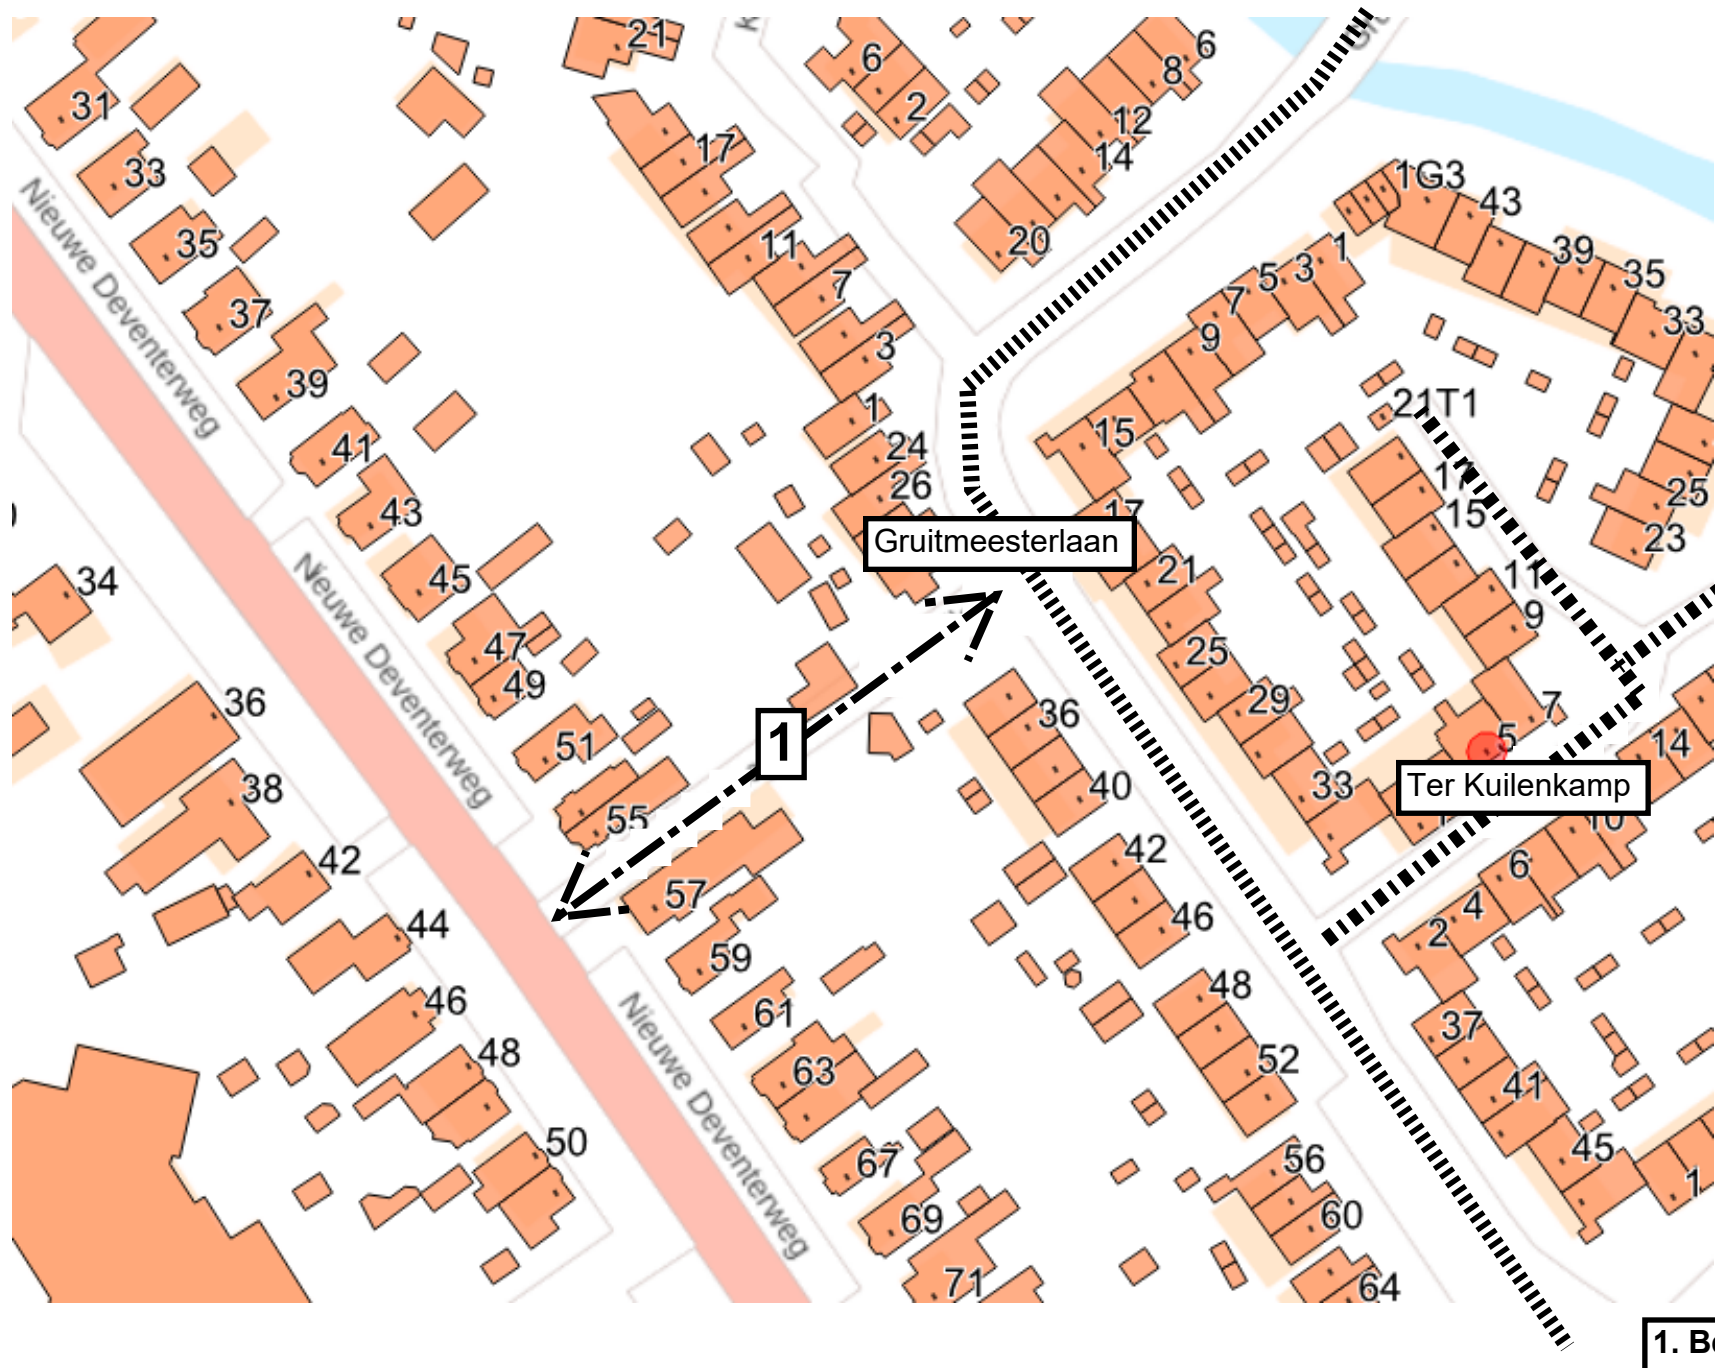

1. Beumerpad