



# 1. Situatietekening Hanze-Oost

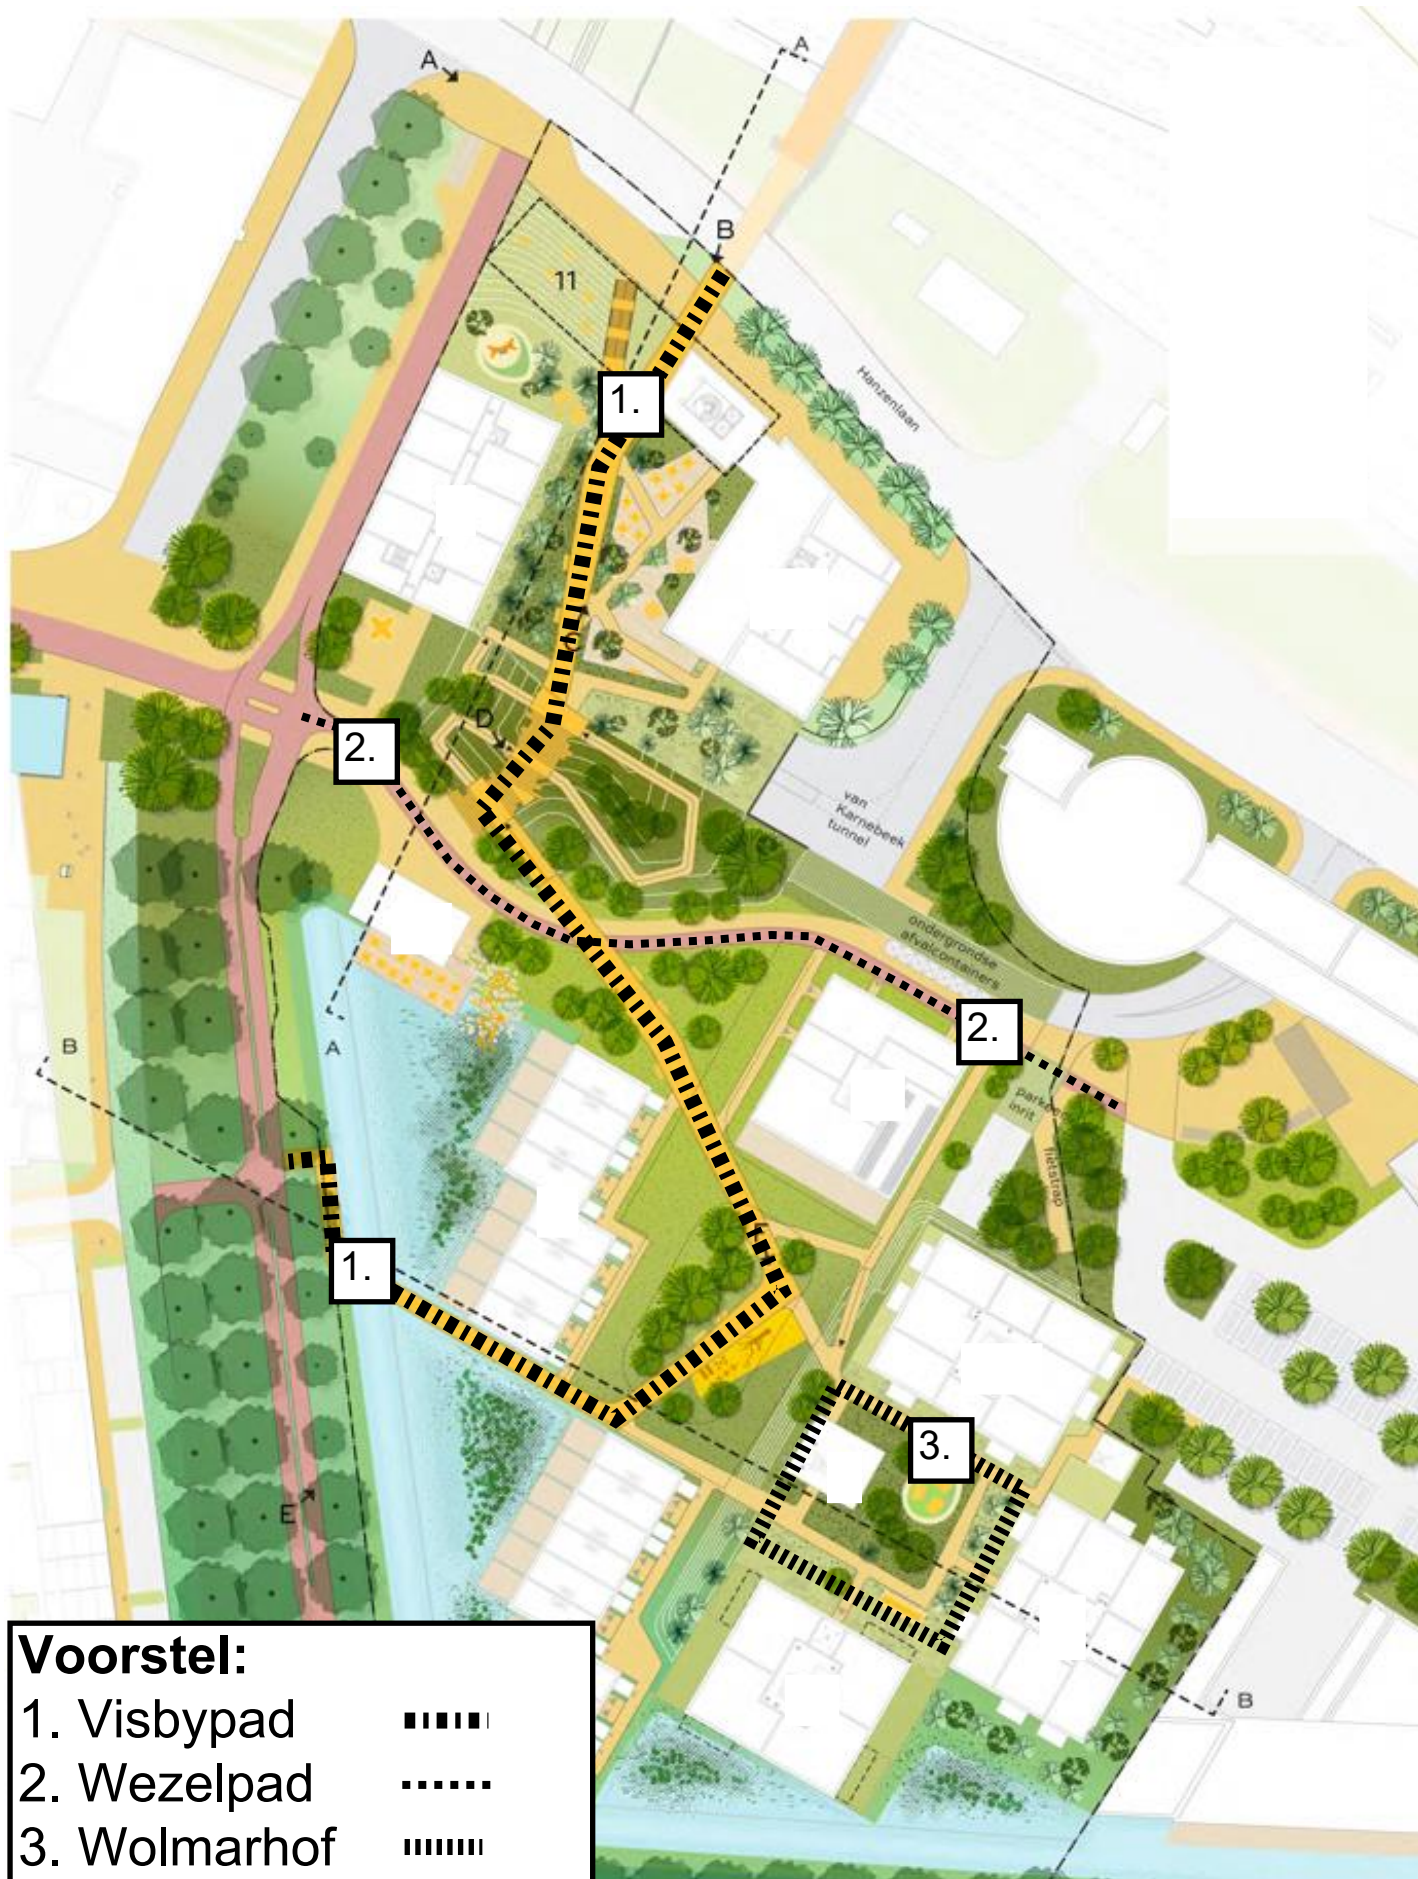


## 2. Situatietekening Hanzelaan

Huidige loop:

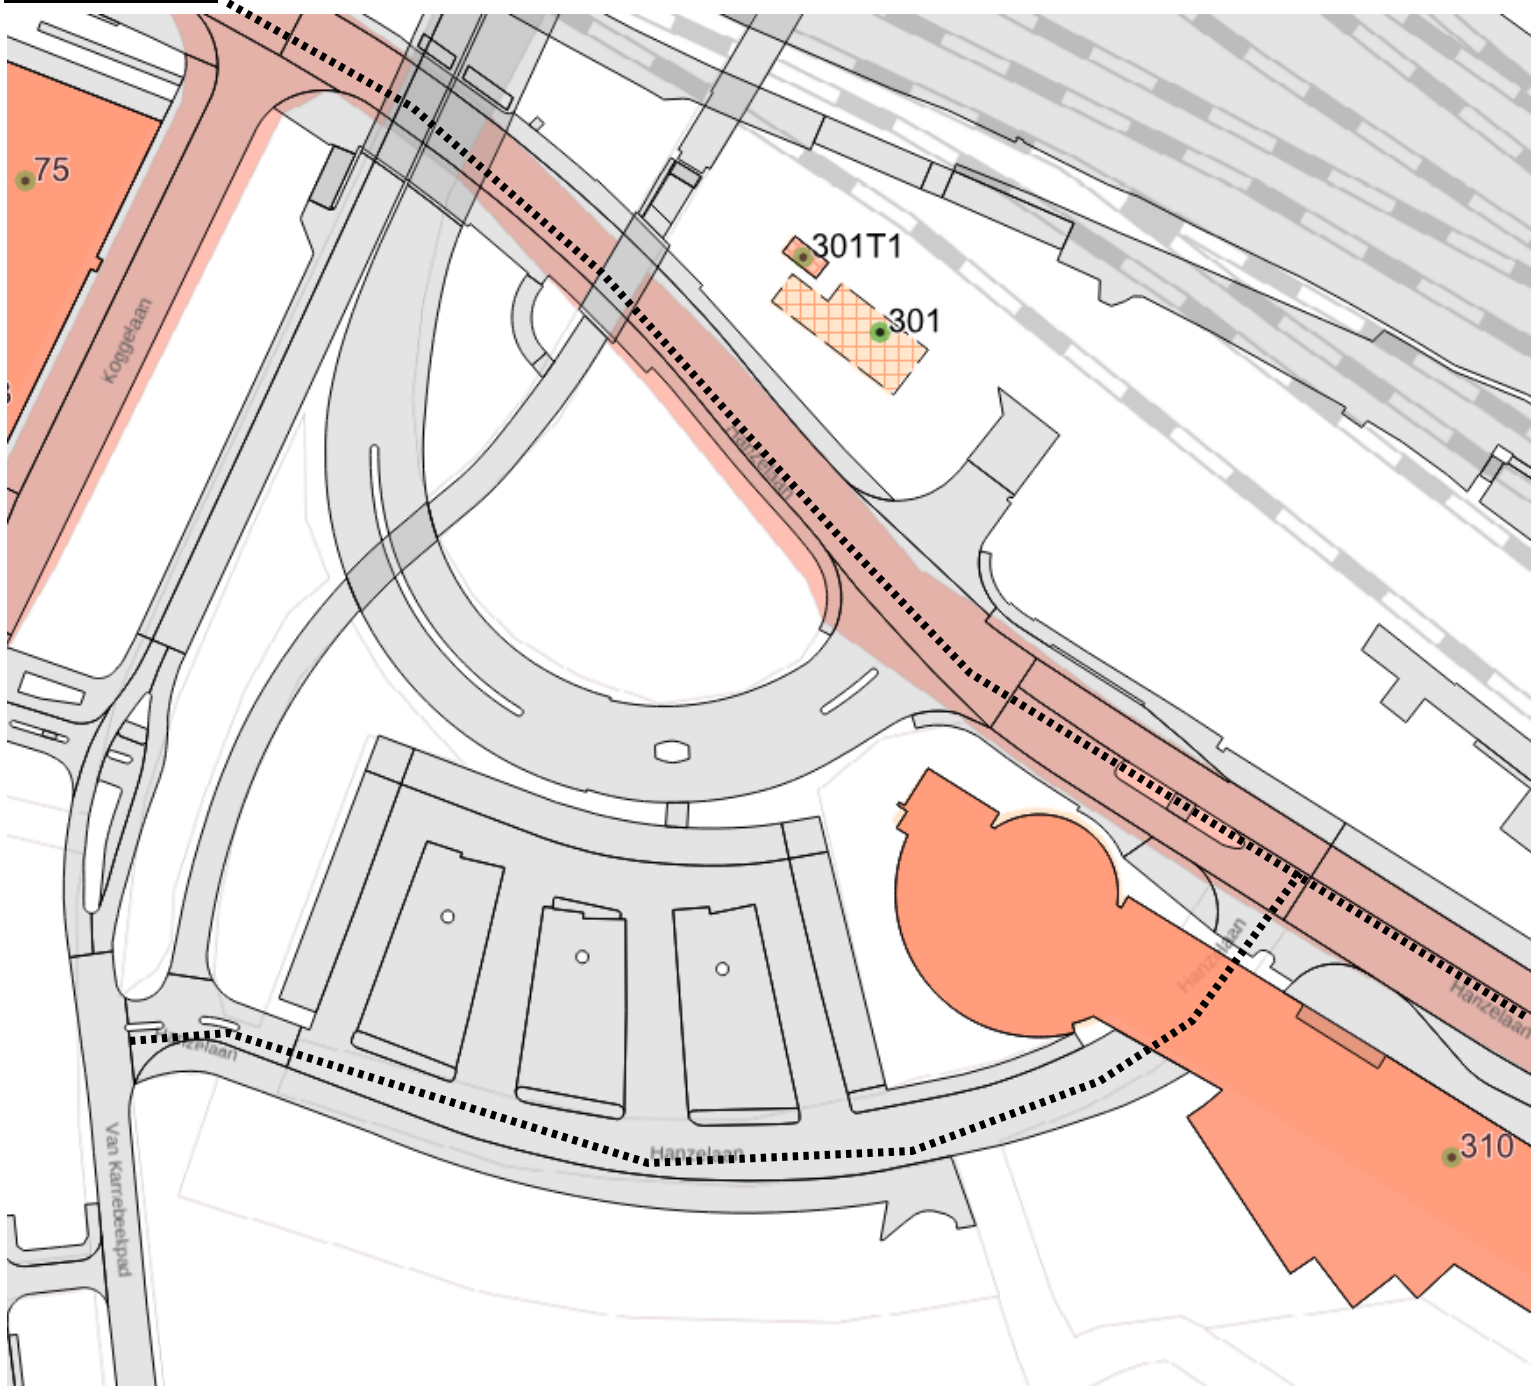

..... Hanzelaan

Voorgestelde loop:

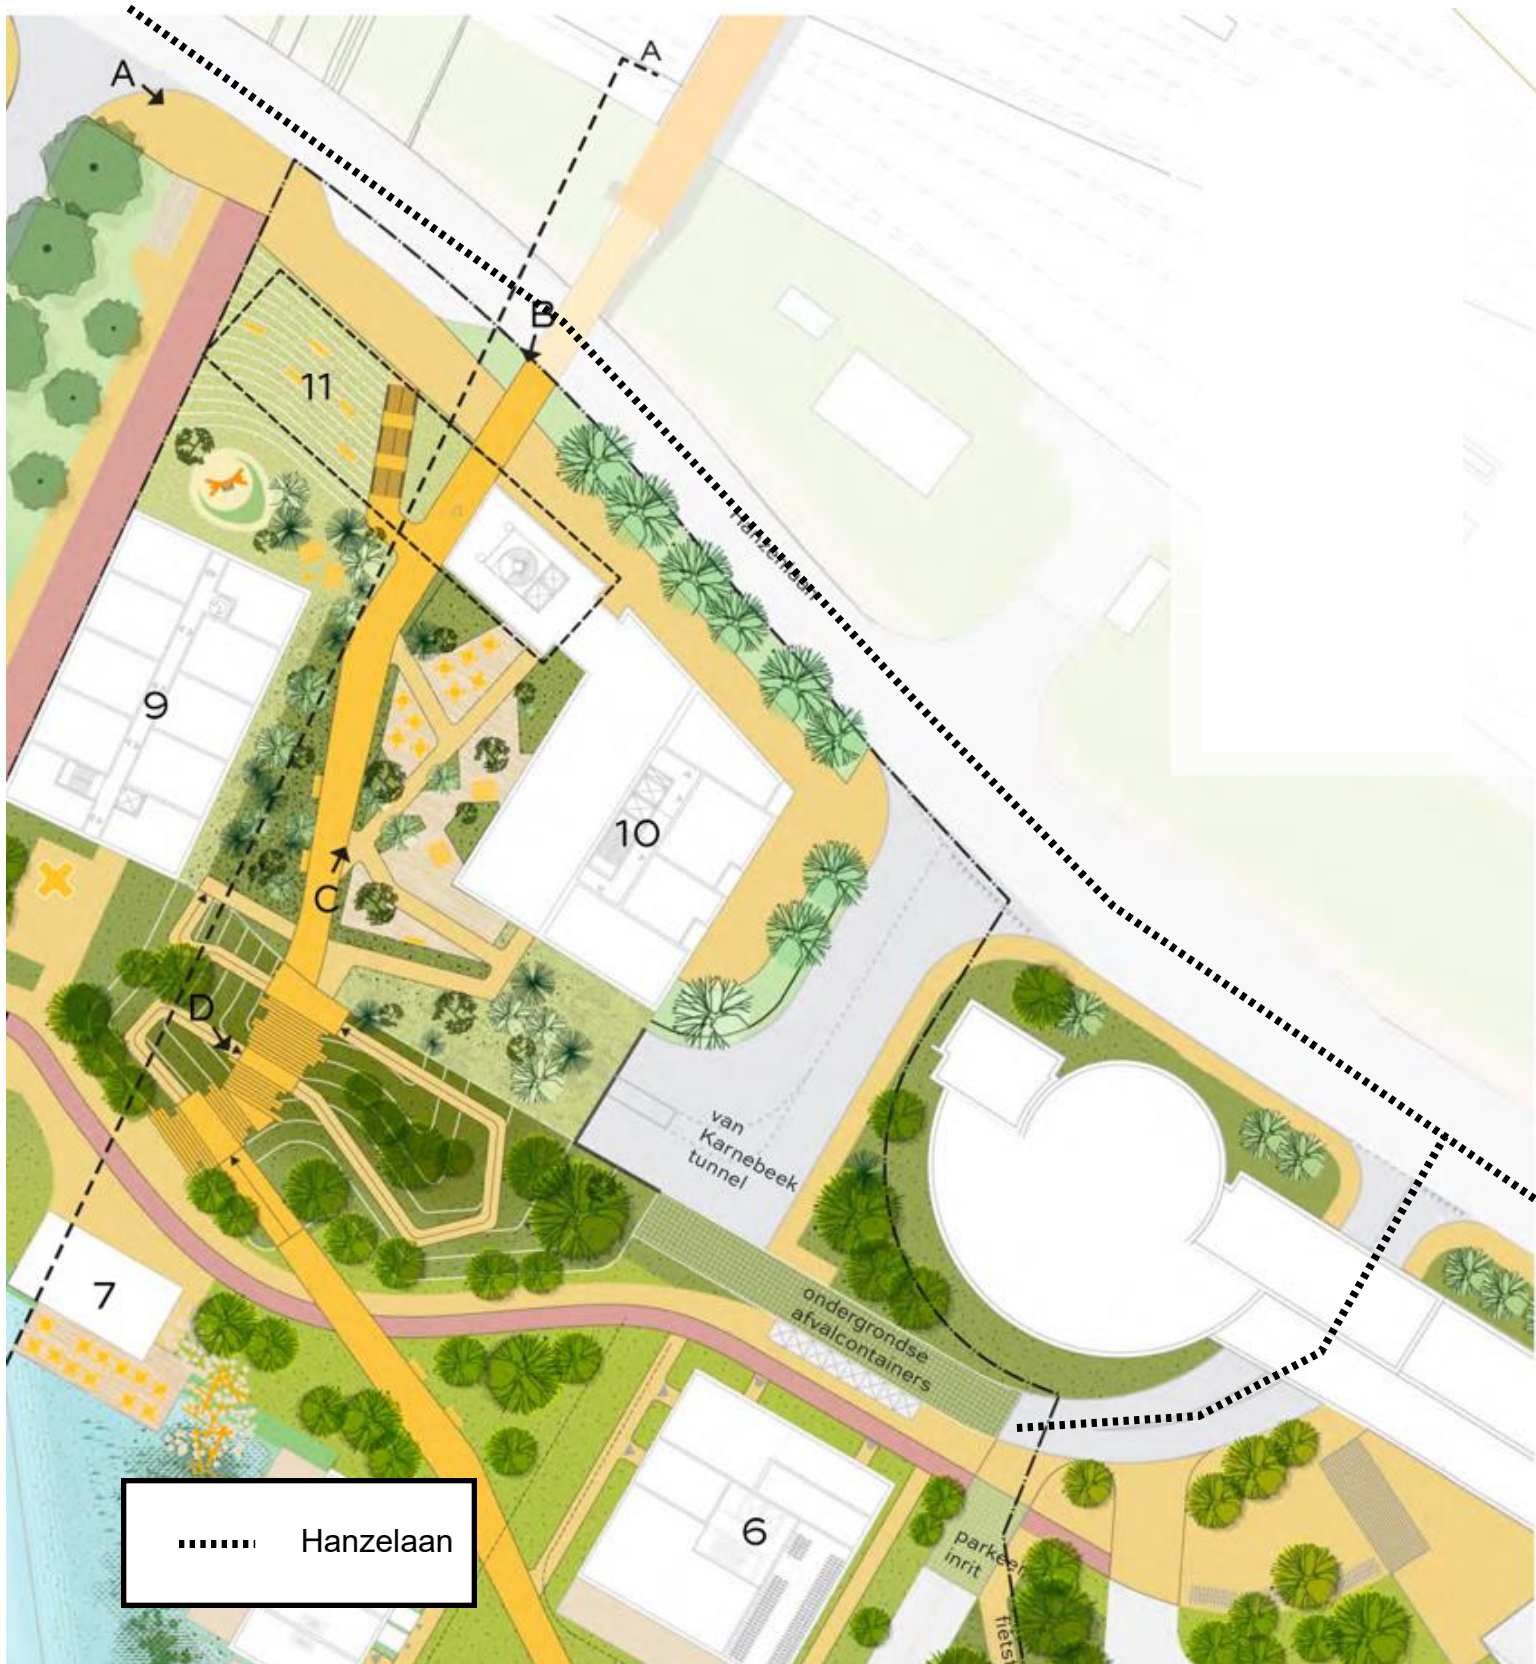

### 3. Situatietekening Hoge Spoorbrugpad

