


# Bebordingsplan aanpassing oversteek Archimedeslaan

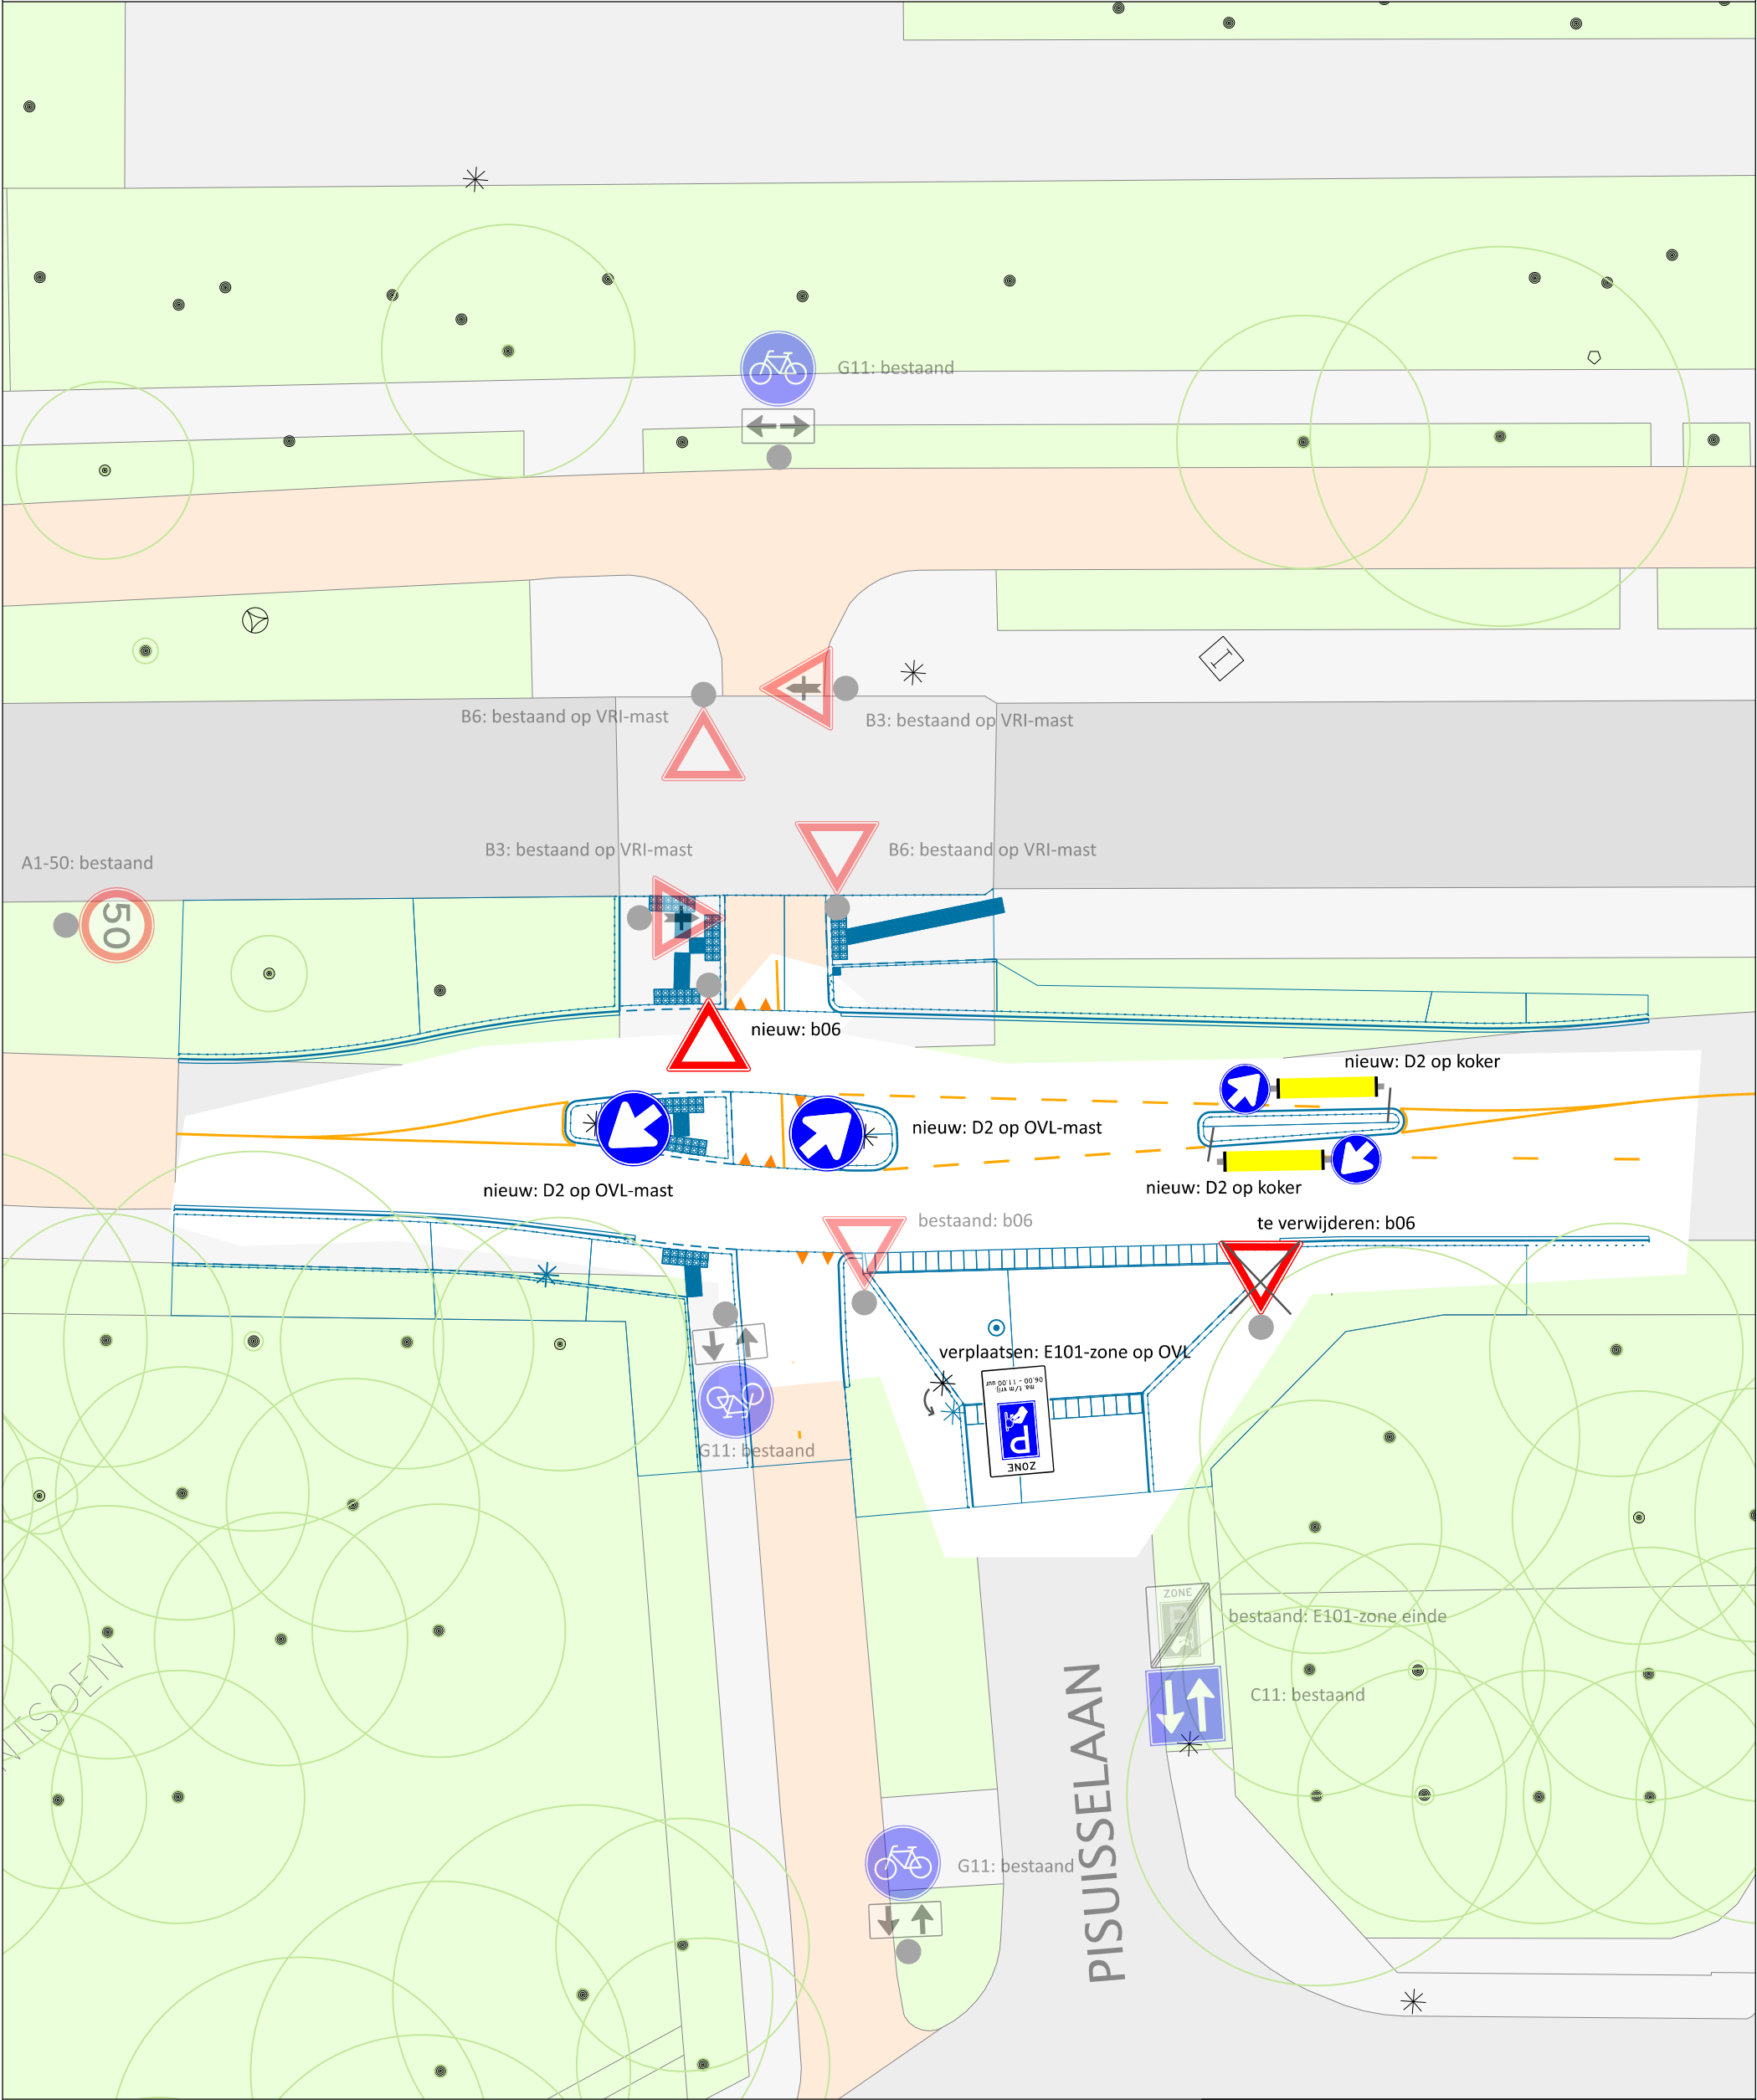



**Gemeente Utrecht**  
Gilde S&M, Subgilde Mobiliteit  
Stadsplateau 1 | Postbus 8406 | 3503 RK | 06 38 85 71 17

### Aanpassing oversteek Archimedeslaan

Datum  
25 maart 2025

Status  
CONCEPT

Akkoord BInG  
-

Ontwerper  
M. Hagoort

Formaat  
A3

Schaal  
1:250

| Versie | Datum    | Ontwerper | Aanpassingen                                    |
|--------|----------|-----------|-------------------------------------------------|
| 1.     | 20/03/25 | MH        | Eerste ontwerp                                  |
| 2.     | 25/03/25 | MH        | Typfoutje B5 borden gecorrigeerd naar B3 borden |
|        |          |           |                                                 |

0m

5m

10m

15m

20m

