

Aan:

De 5.1,2,E

President Kennedylaan 194
2343 GW Oegstgeest

Verzenddatum 24 april 2025
Ons kenmerk Z/25/211889
Dso nummer 2025041801019
Contactpersoon 5.1,2,E Özdemir
Telefoonnummer 14071

Onderwerp Besluit omgevingsvergunning

Beste 5.1,2,E

Op 21 april 2025 hebben wij uw aanvraag voor een omgevingsvergunning ontvangen voor het plaatsen van een dakkapel in het voordakvlak op het adres President Kennedylaan 194 in Oegstgeest.

Besluit

Wij besluiten de omgevingsvergunning met bijbehorende gewaarmerkte stukken te verlenen op grond van artikel 5.1, eerste lid, onder a van de Omgevingswet.

De omgevingsvergunning wordt verleend voor de activiteit:

- Bouwactiviteit (omgevingsplan)

Kosten

Voor het in behandeling nemen van uw aanvraag bent u € 198,57 aan leges verschuldigd. U ontvangt hiervoor binnenkort een aanslag.

Met vriendelijke groet,

Namens het college van burgemeester en wethouders van Oegstgeest,

5.1,2,E

Kees Schrieks
Manager Ruimte

Procedure

Dit besluit is voorbereid met de reguliere voorbereidingsprocedure.

Publicatie

Uw aanvraag is gepubliceerd op de gemeentepagina van de Oegstgeester Courant en op www.officielebekendmakingen.nl. Dit besluit zullen wij ook publiceren.

Inwerkingtreding

Dit besluit treedt één dag na verzenddatum in werking.

Bezwaar

Tegen dit besluit kan door u of derde belanghebbenden binnen zes weken na verzenddatum van het besluit bezwaar worden aangetekend. Het bezwaarschrift moet aan de volgende voorwaarden voldoen:

- naam en adres van de indiener;
- datum;
- omschrijving van het besluit waartegen u bezwaar maakt en de redenen van het bezwaar;
- handtekening van de indiener.

Stuur het bezwaarschrift naar het college van burgemeester en wethouders van de gemeente Oegstgeest, Postbus 1270, 2340 BG te Oegstgeest.

Pro forma bezwaar

Het kan voorkomen dat de termijn van zes weken te kort is om een volledig gemotiveerd bezwaarschrift te schrijven. Bijvoorbeeld omdat u eerst advies wilt vragen aan anderen. Om uw recht op bezwaar niet te verspelen, kan u binnen zes weken ook een 'pro forma bezwaarschrift' indienen bij het college. Hierin geeft u kort aan waartegen u in bezwaar gaat. Ook geeft u daarin aan dat u later de motivering van uw bezwaarschrift wilt aanvullen.

Voorlopige voorziening

Dit besluit treedt één dag na bekendmaking in werking (verzenddatum), ook al wordt er een bezwaarschrift ingediend. Hebben u of derde belanghebbenden er veel belang bij dat dit besluit niet in werking treedt, dan kan een voorlopige voorziening worden aangevraagd bij de Voorzieningenrechter van de rechtbank in Den Haag, Postbus 20302, 2500 EH te Den Haag, of digitaal via <http://loket.rechtspraak.nl/bestuursrecht>. U heeft hiervoor wel elektronische handtekening (DigiD) nodig. Kijk op de website voor de precieze voorwaarden. Voor het vragen van een voorlopige voorziening betaalt u kosten om de procedure te starten (griffierecht).

Afwijken van omgevingsvergunning?

Wilt u afwijken van deze omgevingsvergunning dan moet u hiervoor een nieuwe aanvraag indienen via het Omgevingsloket.

Intrekken vergunning

Het kan voorkomen dat u besluit geen gebruik te maken van de omgevingsvergunning. Wij kunnen de omgevingsvergunning dan geheel of gedeeltelijk intrekken.

Gewaarmerkte stukken

De volgende gewaarmerkte stukken maken onderdeel uit van de omgevingsvergunning:

Omschrijving	Type	Datum
01. Publiceerbare aanvraag	Aanvraagformulier	21-04-2025
02. Tekeningboekje_Aanvraag vergunning President Kennedylaan 194	Tekening	03-04-2025

Overwegingen – Bouwactiviteit (omgevingsplan)

Juridisch kader

Op grond van artikel 5.1, eerste lid, onder a van de Omgevingswet is het verboden om een omgevingsplanactiviteit te verrichten zonder de hiervoor vereiste omgevingsvergunning.

Op grond van artikel 22.26 Omgevingsplan Oegstgeest is het verboden om zonder omgevingsvergunning een bouwactiviteit te verrichten en het te bouwen bouwwerk in stand te houden en te gebruiken.

Op grond van artikel 4.6, eerste lid, onder g van de Invoeringswet Omgevingswet gelden de regels van een bestemmingsplan als deel van het (tijdelijke) omgevingsplan. Handelen in strijd met deze regels wordt daarom gezien als handelen in strijd met het omgevingsplan.

Omgevingsplan / Bestemmingsplan

Op de locatie gelden de regels van het tijdelijke Omgevingsplan Gemeente Oegstgeest, juncto de bestemmingplannen '1^e partiële herziening Oudenhof en Klinkenbergerplas (herstelbesluit)' en 'Parapluplan Parkeren Oegstgeest 2021'. Op de plankaart is de grond aangeduid met enkelbestemming 'Wonen' (artikel 16) en dubbelbestemming 'Waarde-Archeologie 3' (artikel 22).

Het ingediende plan voldoet aan de gestelde regels.

Omgevingskwaliteit

Wij hebben uw aanvraag op 23 april 2025 voor advies voorgelegd aan de gemeentelijke adviescommissie Omgevingskwaliteit Oegstgeest.

Advies: *Het plan voldoet aan redelijke eisen van welstand.*

Toelichting: *De commissie kan instemmen met het aangepaste plan voor de dakkapel in het voordakvlak. De breedte van de dakkapel is nu beperkt tot 3 m1. De hoogte van de dakkapel a 1.68 m1 wijkt af van de criteria maar is wel voorstelbaar en akkoord, mede gelet op de aanwezige precedents hoger dan 1,5 m1 binnen dit type woning.*

Volgens de commissie is het uiterlijk/plaatsing van het bouwwerk, zowel op zichzelf beschouwd als in verband met de omgeving of de te verwachten ontwikkeling daarvan, dan ook niet in strijd is met redelijke eisen van welstand. Wij volgen het advies van de commissie.

Participatie

Wij hebben 'Participatiebeleid bij de aanvraag van een omgevingsvergunning' vastgesteld. Hierin zijn de spelregels bepaald voor participatie. Participatie is bij alle aanvragen zeer gewenst en is verplicht bij aanvragen voor buitenplanse omgevingsplanactiviteiten indien het een geval betreft waarvan de raad heeft vastgesteld dat daarbij participatie verplicht is. Het moet dan bijvoorbeeld gaan om een aanvraag voor een plan welke een 'behoorlijke ruimtelijke impact' tot gevolg heeft.

U heeft op het aanvraagformulier aangegeven dat geen participatie heeft plaatsgevonden. Wij zijn van oordeel dat uw plan past binnen de bestaande ruimtelijke structuur en geen 'behoorlijke ruimtelijke impact' tot gevolg heeft.

Conclusie

De omgevingsvergunning voor de 'Bouwactiviteit (omgevingsplan)' kan worden verleend.

Toezicht / Start- en gereedmelding

Wij houden toezicht op de uitvoering van de werkzaamheden en naleving van de voorwaarden. Wilt u ons twee werkdagen vóór aanvang van de werkzaamheden hierover informeren. Ook na het afronden van de werkzaamheden stuurt u ons binnen één werkdag een gereedmelding.

De start- en gereedmelding doet u door een e-mail te sturen naar bouwmelding@oegstgeest.nl, onder vermelding van ons kenmerk Z/25/21889.

Houd rekening met uw burens

Houd bij het uitvoeren van de werkzaamheden rekening met uw burens. Door vroegtijdig met uw burens te overleggen kunt u vervelende situaties voorkomen.

Tijdelijk plaatsen voorwerp op openbare weg

Het kan zijn dat u een ontheffing nodig heeft als u een object wilt plaatsen langs de kant van de weg, berm of op het trottoir. Zo heeft u bijvoorbeeld een ontheffing nodig als u een container, bouwkeet of steiger wilt plaatsen. U kunt een ontheffing aanvragen via www.oegstgeest.nl/inwoners/voorwerpen-op-de-openbare-weg.

Meer informatie

Voor meer informatie kunt u een e-mail sturen naar 5.1,2,E Özdemir onder vermelding van ons kenmerk.

President Kennedylaan 194, Oegstgeest publiceerbaar

Uw verzoek

Ingediend bij	Gemeente Oegstgeest
Soort	Aanvraag vergunning
Activiteit(en)	Bouwactiviteit (omgevingsplan)
Doel	Definitief
Status	Ingediend
Verzoeknummer(s)	20250418 01019 000 (ingediend op 18-04-2025)

Project

Naam van dit project

President Kennedylaan 194, Oegstgeest

Projectomschrijving

Het plaatsen van een dakkapel op de voorgevel van een woonhuis, plaats 2e verdieping.

Locatie

Adres

President Kennedylaan 194, 2343GW Oegstgeest

Algemeen

U kunt een bijlage toevoegen over het contact met anderen (participatie).

Geen documenten.

Voeg als bijlage toe: gegevens over de grens van de locatie.

Geen documenten.

Participatie: anderen betrekken bij uw plannen

Heeft u contact gehad met anderen voor wie de omgeving anders wordt door uw plannen?

Nee

Verzoek

Geef uw verzoek een naam

President Kennedylaan 194, Oegstgeest

Toelichting op uw verzoek

geen openbare informatie

Uw referentienummer

geen openbare informatie

Hierbij verklaar ik alle vragen naar waarheid te hebben ingevuld.

Ja

Zijn er gegevens die u later opstuurt? Denk aan bouwtekeningen, foto's, plattegronden, etc. Geef hier aan welke gegevens dat zijn en waarom u die later opstuurt.

geen openbare informatie

Zijn er gegevens die u nu niet opstuurt? Geef aan welke gegevens dat zijn en waarom u die niet opstuurt. Bijvoorbeeld omdat u die eerder heeft opgestuurd.

geen openbare informatie

Uw gegevens

E-mailadres en telefoonnummer gemachtigde

E-mailadres

geen openbare informatie

Telefoonnummer

geen openbare informatie

Gegevens gemachtigde vestiging of bedrijf

KVK-nummer

83363777

Vooraf ingevuld antwoord.

Handelsnaam

Teken- en 5.1.2.E

Vooraf ingevuld antwoord.

RSIN

-

Adresgegevens gemachtigd bedrijf

Straatnaam

Paalkamp

Vooraf ingevuld antwoord.

Huisnummer

24

Vooraf ingevuld antwoord.

Huisletter

-

Huisnummertoevoeging

-

Postcode

5.1.2.E

Vooraf ingevuld antwoord.

Plaats

IJsselmuiden

Vooraf ingevuld antwoord.

Is het postadres hetzelfde als het hoofdadres?

Ja

Vooraf ingevuld antwoord.

E-mailadres en telefoonnummer initiatiefnemer

E-mailadres

geen openbare informatie

Telefoonnummer

geen openbare informatie

Gegevens particuliere initiatiefnemer**Voorletters**

geen openbare informatie

Voorvoegsel

geen openbare informatie

Achternaam

geen openbare informatie

Adresgegevens particuliere initiatiefnemer**Straatnaam**

geen openbare informatie

Huisnummer

geen openbare informatie

Huisletter

geen openbare informatie

Huisnummertoevoeging

geen openbare informatie

Postcode

geen openbare informatie

Plaats

geen openbare informatie

Is het postadres hetzelfde als het woonadres?

Ja

Contactpersoon**Wilt u een contactpersoon voor deze aanvraag of melding opgeven?**

Nee

Vragen en antwoorden

Bouwactiviteit (omgevingsplan)

Algemeen

Beschrijf de werkzaamheden waarvoor u een vergunning aanvraagt in een paar zinnen.
Het plaatsen van een dakkapel op de voorgevel van een woonhuis, plaats 2e verdieping.

Vink alle werkzaamheden aan die u wilt aanvragen.
Dakkapel plaatsen

Wat zijn de totale geschatte bouwkosten in euro's (exclusief BTW)?
5250

Geef hier eventueel een toelichting op de geschatte bouwkosten.
-

Indien er over uw bouwplan advies wordt gevraagd aan bijvoorbeeld een commissie die over welstand adviseert. Wilt u het bouwplan dan mondeling toelichten aan de adviseur?
Nee

Gebruik

Waarvoor gebruikt u het bouwwerk of het perceel nu?
Wonen

Gaat u het bouwwerk en/of het perceel ergens anders voor gebruiken?
Nee

Bruto inhoud bouwwerk

Verandert de bruto inhoud van het bouwwerk door de bouwwerkzaamheden?
Ja

Wat is de bruto inhoud van het bouwwerk in m3 voor uitvoering van de bouwwerkzaamheden?
413

Wat is de bruto inhoud van het bouwwerk in m3 na uitvoering van de bouwwerkzaamheden?
418

Geef hier eventueel een toelichting op de wijziging van de bruto inhoud van het bouwwerk.
-

Plaats van het bouwwerk

Waar gaat u bouwen?
Aan of op het hoofdgebouw

Geef hier eventueel een toelichting op de plaats van het bouwwerk.
-

Seizoensgebonden en tijdelijke bouwwerken

Gaat het om het bouwen of verbouwen van een seizoensgebonden bouwwerk?

Nee

Gaat het om het bouwen of verbouwen van een tijdelijk bouwwerk?

Nee

Bijlagen

Bouwactiviteit (omgevingsplan)

Situatietekening bestaande toestand

Geen documenten.

Situatietekening nieuwe toestand



Document	Vertrouwelijk
RD94_President_Kennedylaan_194_Oegstgeest.pdf	Nee

Uiterlijk van het bouwwerk

Geen documenten.

Overige gegevens noodzakelijk voor toetsing aan omgevingsplan

Geen documenten.

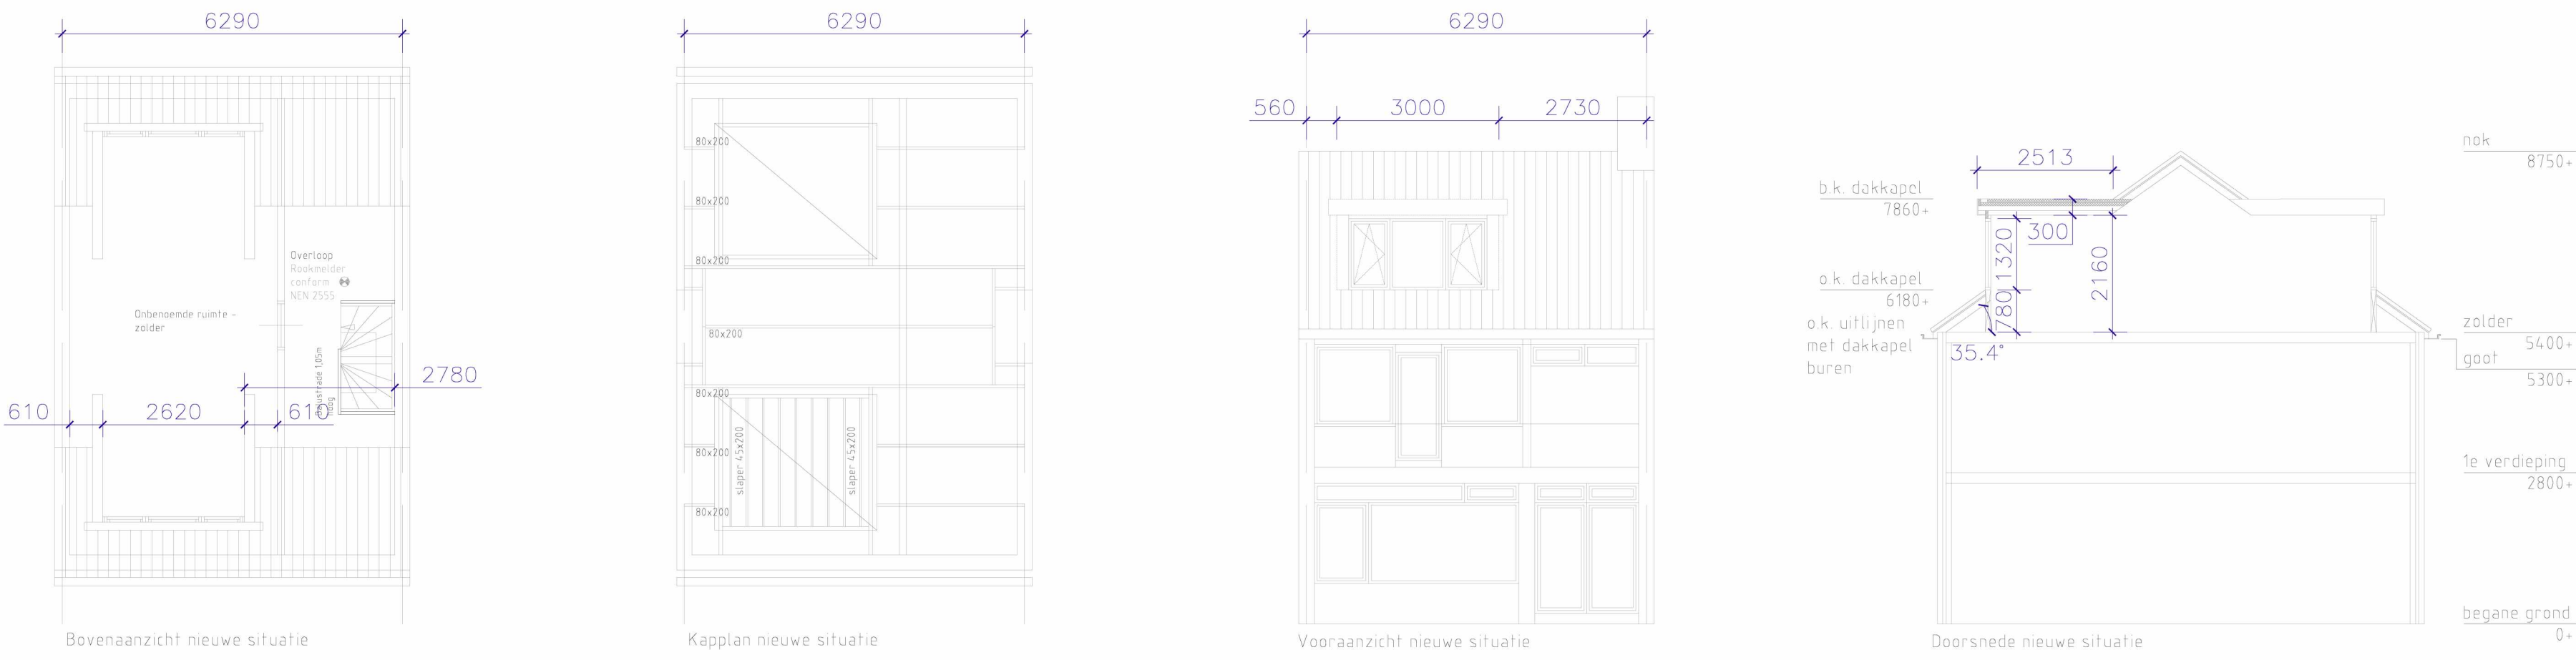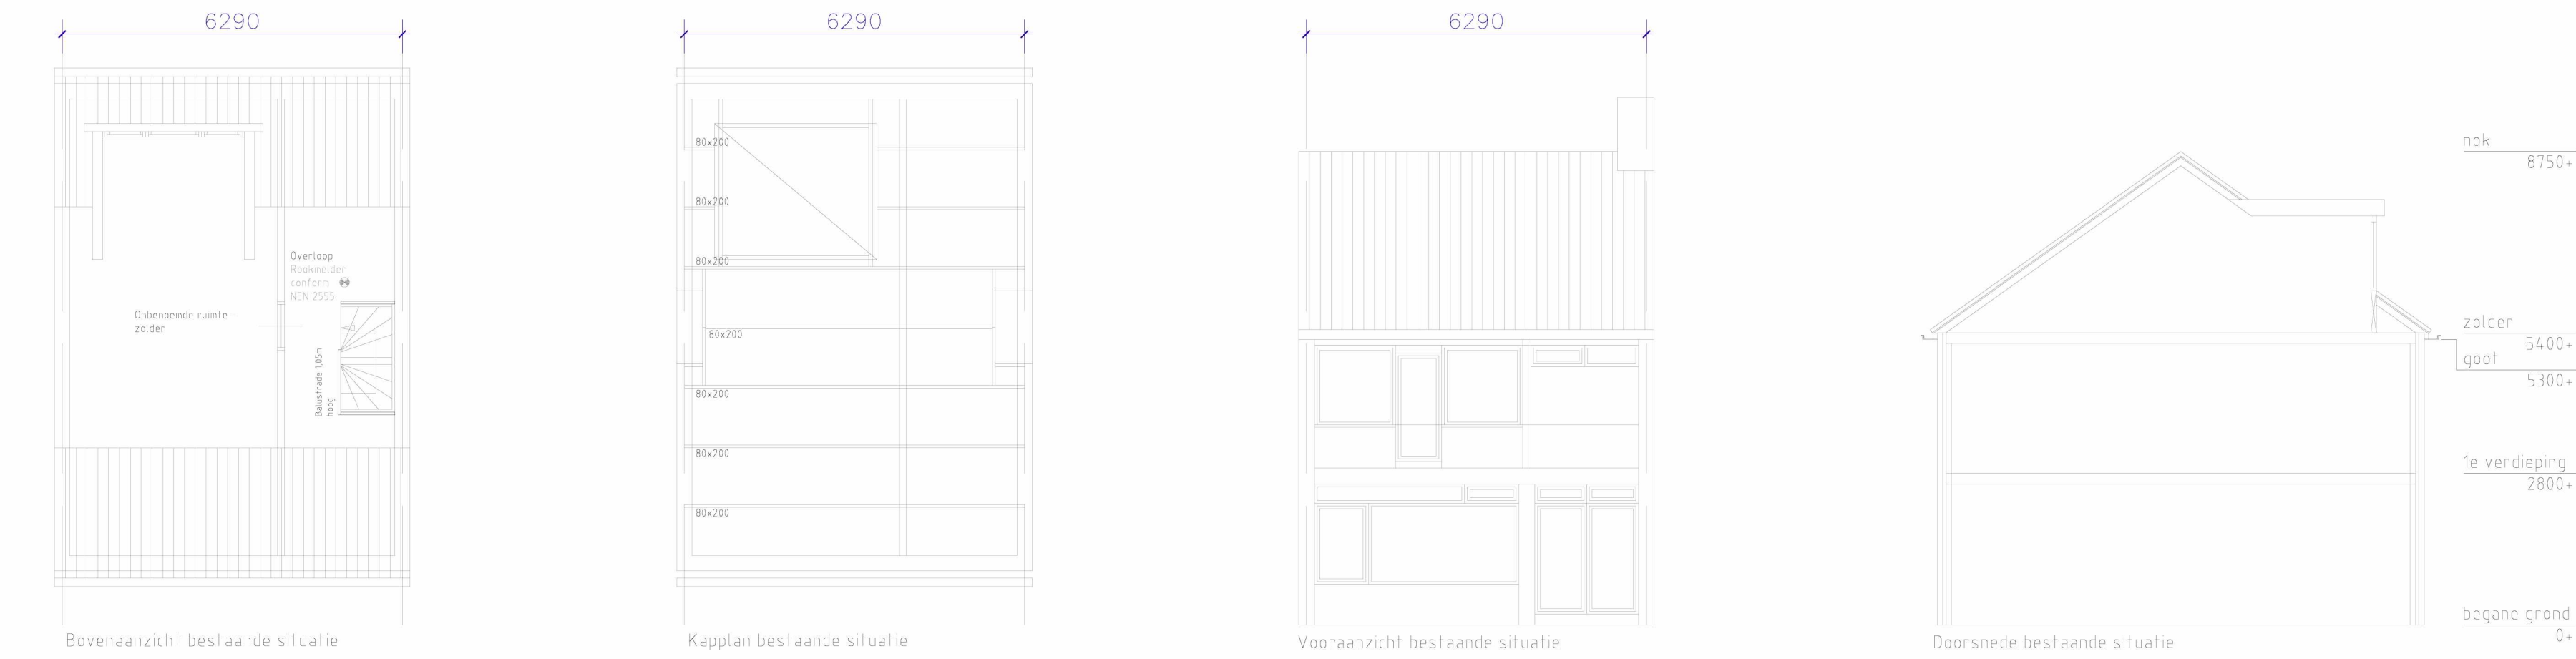



President Kennedylaan 194, Oegstgeest



Samenvatting


Adres President Kennedylaan 194, Oegstgeest 3516W Oegstgeest	Gebruiksdoel Woonfunctie	Oorspronkelijk bouwjaar 1972
Status Naamgeving uitgegeven	Oppervlakte 125 m²	Gemeente Oegstgeest



02. Tekeningboekje_Aanvraag vergunning President Kennedylaan 194, d.d. 03-04-2025

uitvoering	type 1, plat dak, 10 - Ruiters Dakkapel Klassiek (Hemelwaterafvoer aan zijanten dakkapel)
dakschuimte	35,4 graden
overstek	zijkant 150 mm / voorkant 250 mm
onderslag	
boeideel hoogte	300
Front breedte	220 mm
spant opvangen	
zijwangen	Zijwangen Progeli® vellingdelen 200mm verticaal, kleur HL antracietgrijs houtnerf 701605 - RAL 7016
fronten	Front Progeli® kunststof/composiet, kleur HL antracietgrijs houtnerf 701605 - RAL 7016
boeideelen	Boeideel Progeli® kunststof / composiet, kleur HL antracietgrijs houtnerf 701605 - RAL 7016
paneel	
borstwering	
dakrand	Aluminium trim standaard, kleur blank
verhoken goten	
kozijn type+kleur	kunststof Gealan - S9000 NL - binnenzijde: wit Kozijn kleur buitenzijde GLN 13Q915205 buitenzijde: wit houtnerf
raam kleur	Raam kleur buitenzijde GLN 13Q915205 buitenzijde: wit houtnerf
kalif	
glas	Glas soort 1, Isolide Superplus HR++ 05-24-04 Zwarte Warm Edge (standaard) voor 100% van het glas oppervlak

Aanzicht dakkapel voorgevel 1:25

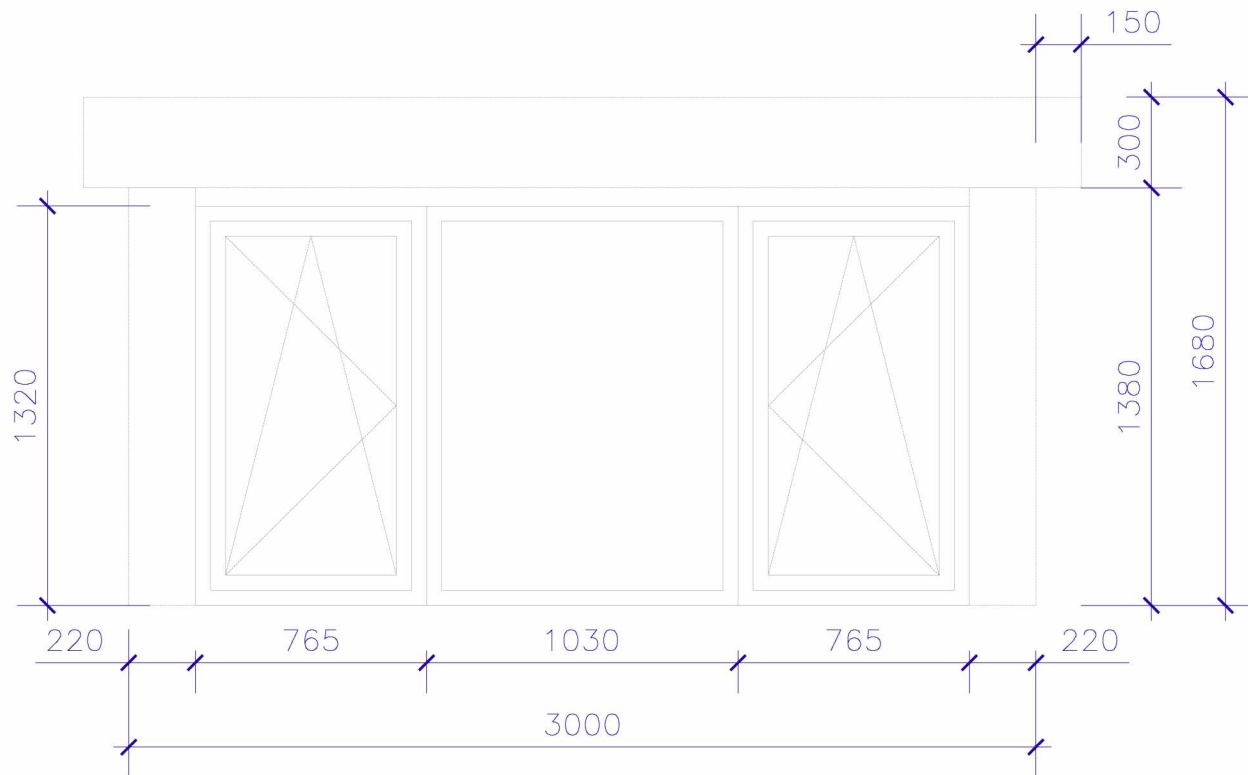



Gemeente Oegstgeest

Behoort bij besluit van burgemeester en wethouders van Oegstgeest

Datum: 24-04-2025

Ons kenmerk: Z/25/211889



Ruiters Dakkapellen

Project:
President Kennedylaan 194, Oegstgeest

Onderwerp:
Aanvraag vergunning

■ Nijverheidsterrein 19 ■ 8326 ■ Tel 0328

Datum:
03-04-25

Formaat:
A1

Teknr:
D-01

■ Email
info@ruiterdakkapellen.nl

Tekenaar:
GK

Sch:
1:100

Volgnr:




**dakkapel
tekenen.nl**

Ruiter
Ruiter Dakkapellen

Project:
President Kennedyaan 194, Oogstgeest

Onderwerp:
Details

Datum:	Tekenaar:
03-04-25	GK
Formaat:	Sch:
A1	1:5
Teknr.:	Voignr.:
D-02	

■ Nijverheidsterrein 19 ■ 8.12.8

■ Tel 8.12.8

■ Email

info@ruiterdakkapellen.nl