


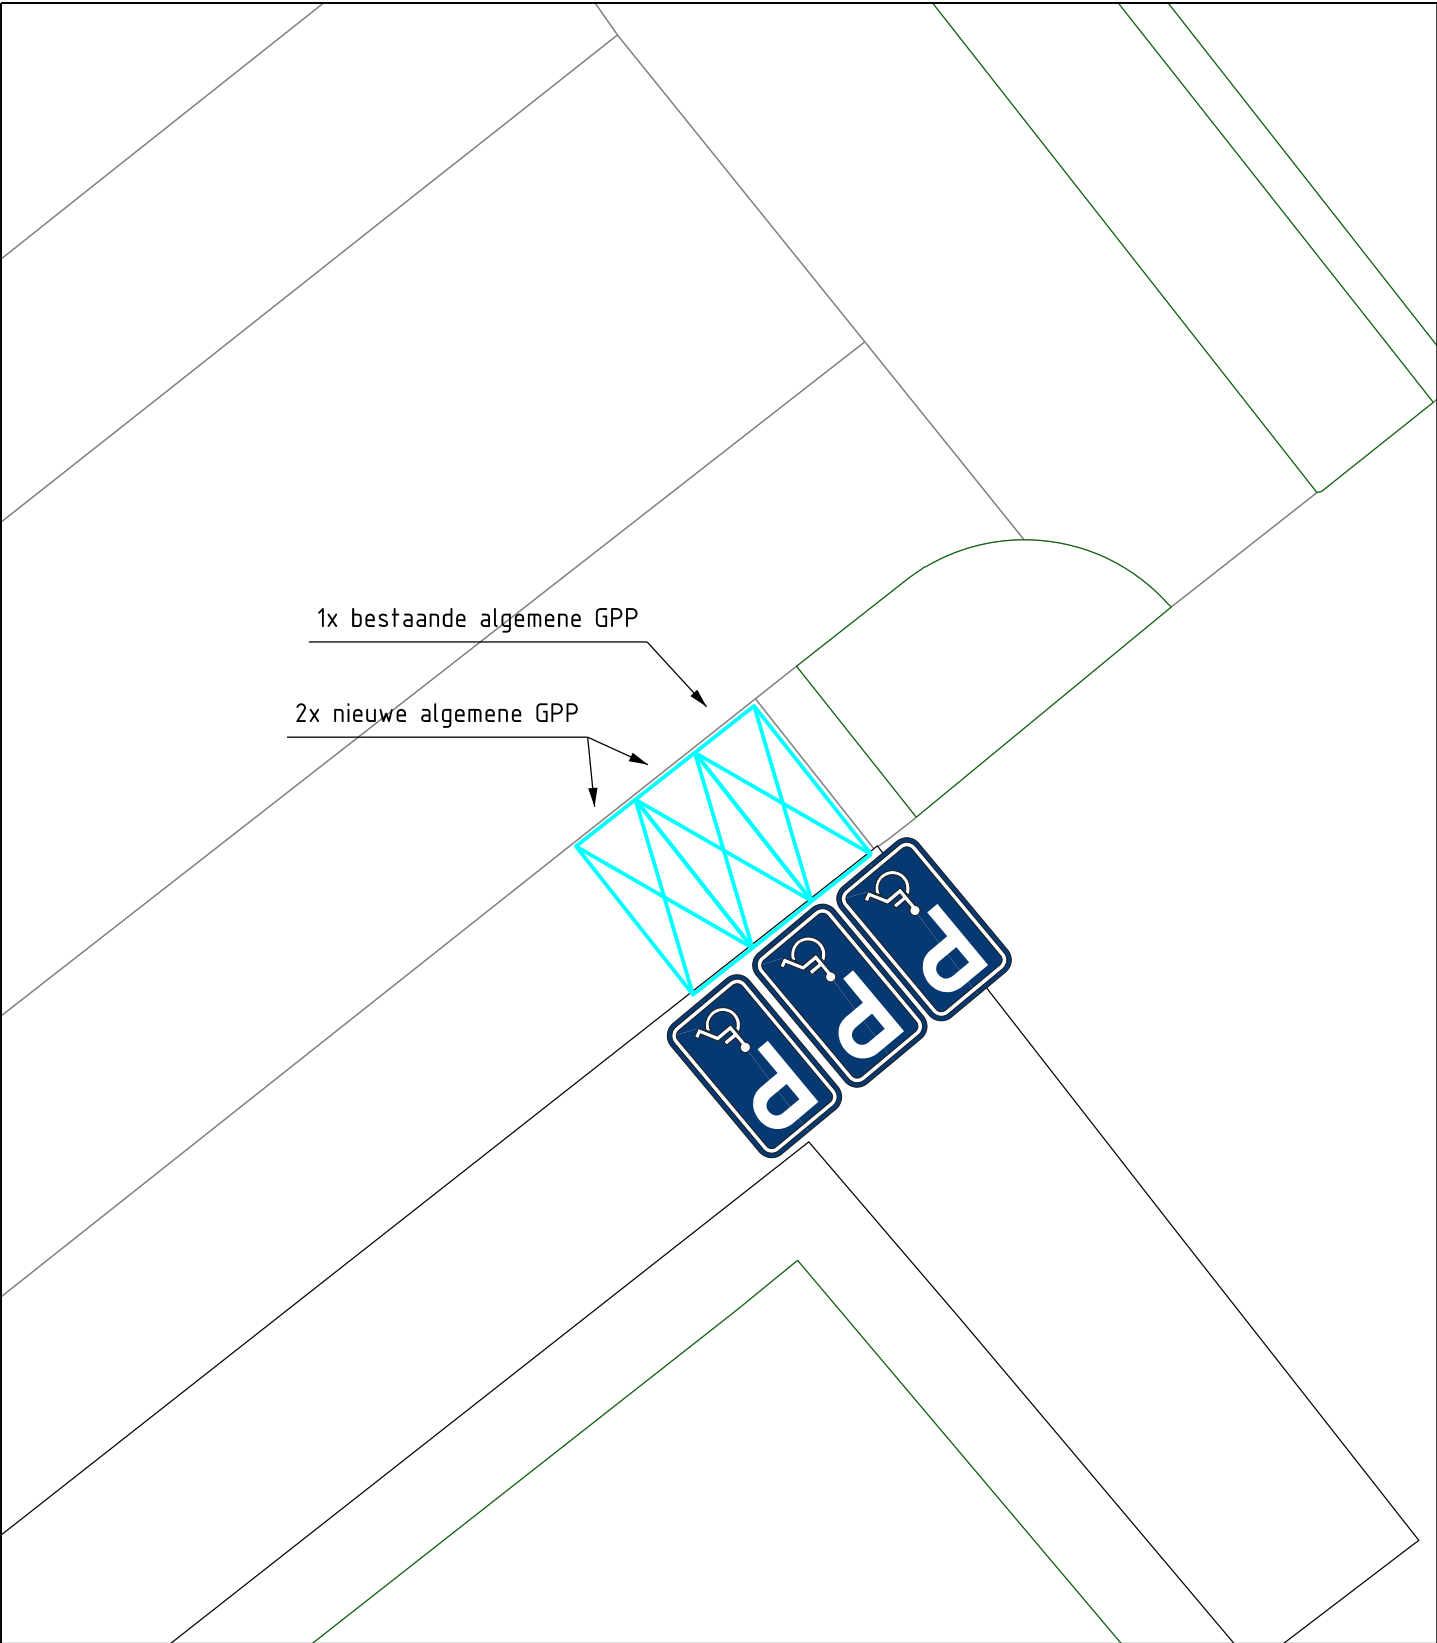

C	–	–	–	–
B	–	–	–	–
A	–	–	–	–
WIJZIG.	DATUM	OMSCHRIJVING	GETEKEND	AKKOORD

 gemeente Goeree-Overflakkee	ONDERDEEL 2x GPP Oostplaatseweg 19, plaatsen naast bestaande GPP			
	TEKENINGNUMMER Z-25-171719	BLAD 1 van 1	GETEKEND COL	AKKOORD MvG
PROJECT Gehandicapten Parkeerplaatsen	KERN Middelharnis	SCHAAL 1:200	FORMAAT A4	DATUM 23-04-2025
Koningin Julianaweg 45, 3241 XB Middelharnis Postbus 1, 3240 AA Middelharnis T: 14 0187 E: info@goeree-overflakkee.nl				