





aan te brengen gele 1-1 streep op trottoirband

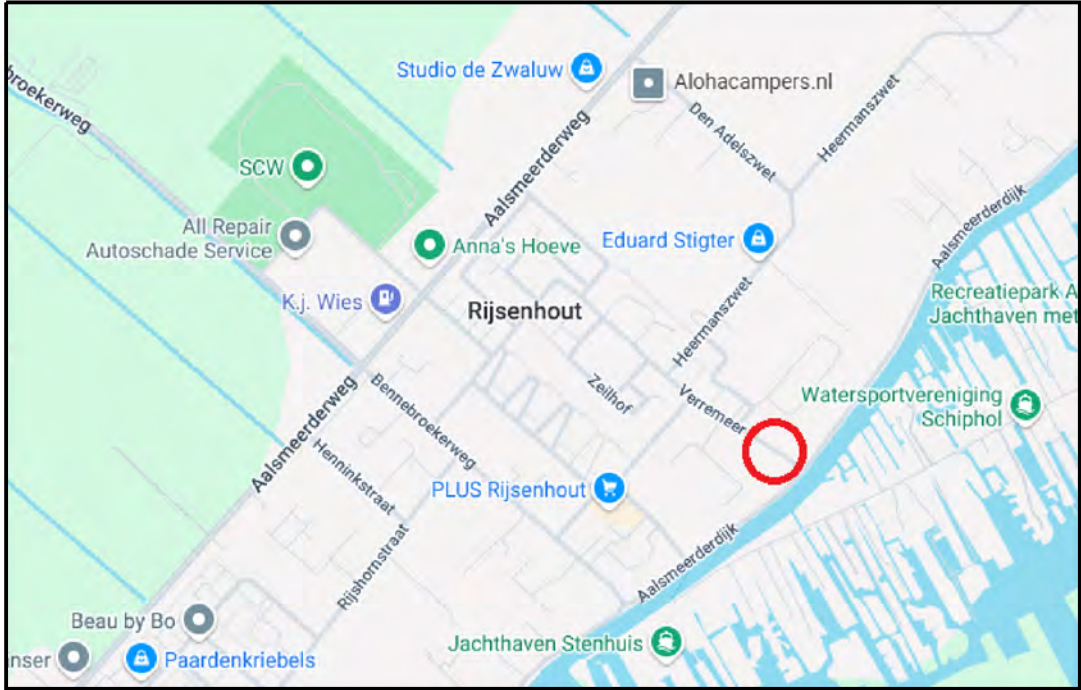

RIJSENHOUT
Verremeer
Instellen parkeerverbod
Verkeersbesluittekening

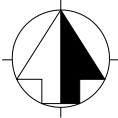

Opdrachtgever: Parkeermanagement		Datum: 20-03-2025		Afmeting: A3		
WO-nr.:		Status: Concept		Schaal: 1:250		
Contractnr.:		Auteur: S. Koggel		Tek-nr.: 2025-003-014		
Ingenieursbureau postbus 250 2130 AG Hoofddorp tel. 0900-1852		Controle:		Akkoord:		
wijziging	omschrijving			datum	auteur	akkoord

Ruimte voor logo en tekeninginformatie extern bureau