

1

Deze leiding ligt er al in.


Wordt vervangen voor PE40



Uitvoeringstekening 0652845891-A

- GPS METEN (alleen op versie)
- UAT TE NEMEN LEIDING: 2200 mtr.
- BUITEN GEBRUIK TE STELLEN LEIDING: 185 mtr.
- BUITEN GEBRUIK GESTELDE LEIDING
- BESTAANDE LEIDING
- GEPROJECTEERDE LEIDING - PROJECT NR.:
- TE LIGGENDE LEIDING: 45 mtr. 40 PE - 85 mtr. 63 PE - 130 mtr. 110 PE - 360 mtr. 40 PVC - 400 mtr. 63 PVC - 1200 mtr. 110 PVC - 310 mtr. 160 PVC

○ = AL saneren 22x

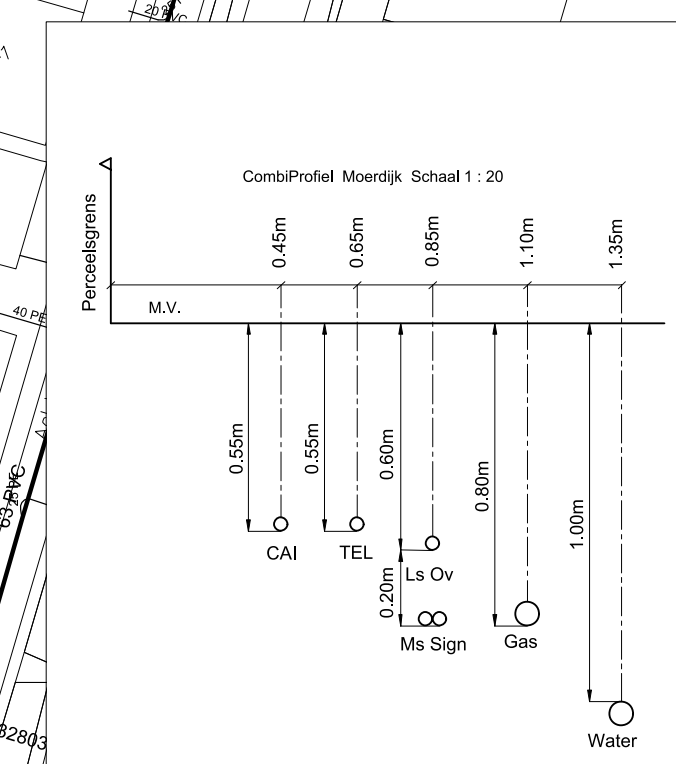

Projectnummer: X00984		Gedrukt op: 16-04-2020		Landpoortstraat Moerdijk (Willemstad)	
Schaal: 1:500		Versie: A 0		1 van 4	
Dag: 16-04-2020		Tijd: 13:56		West	
Type project: Wijkvernieuwing		Type project: Wijkvernieuwing		Type project: Wijkvernieuwing	

brabantWater