

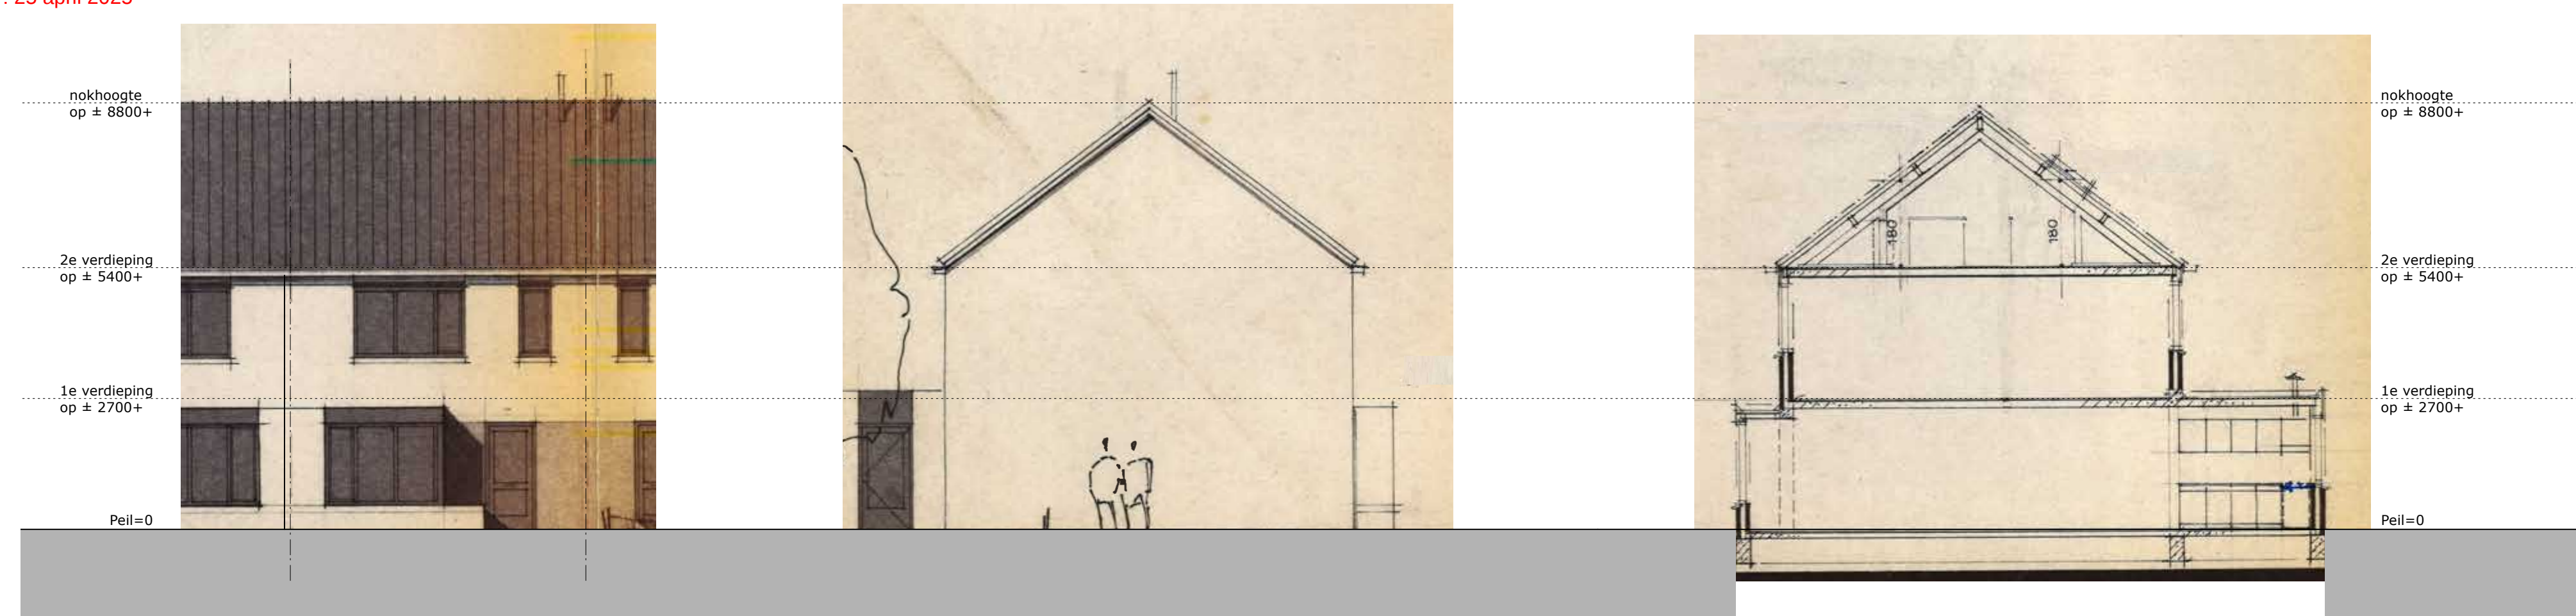


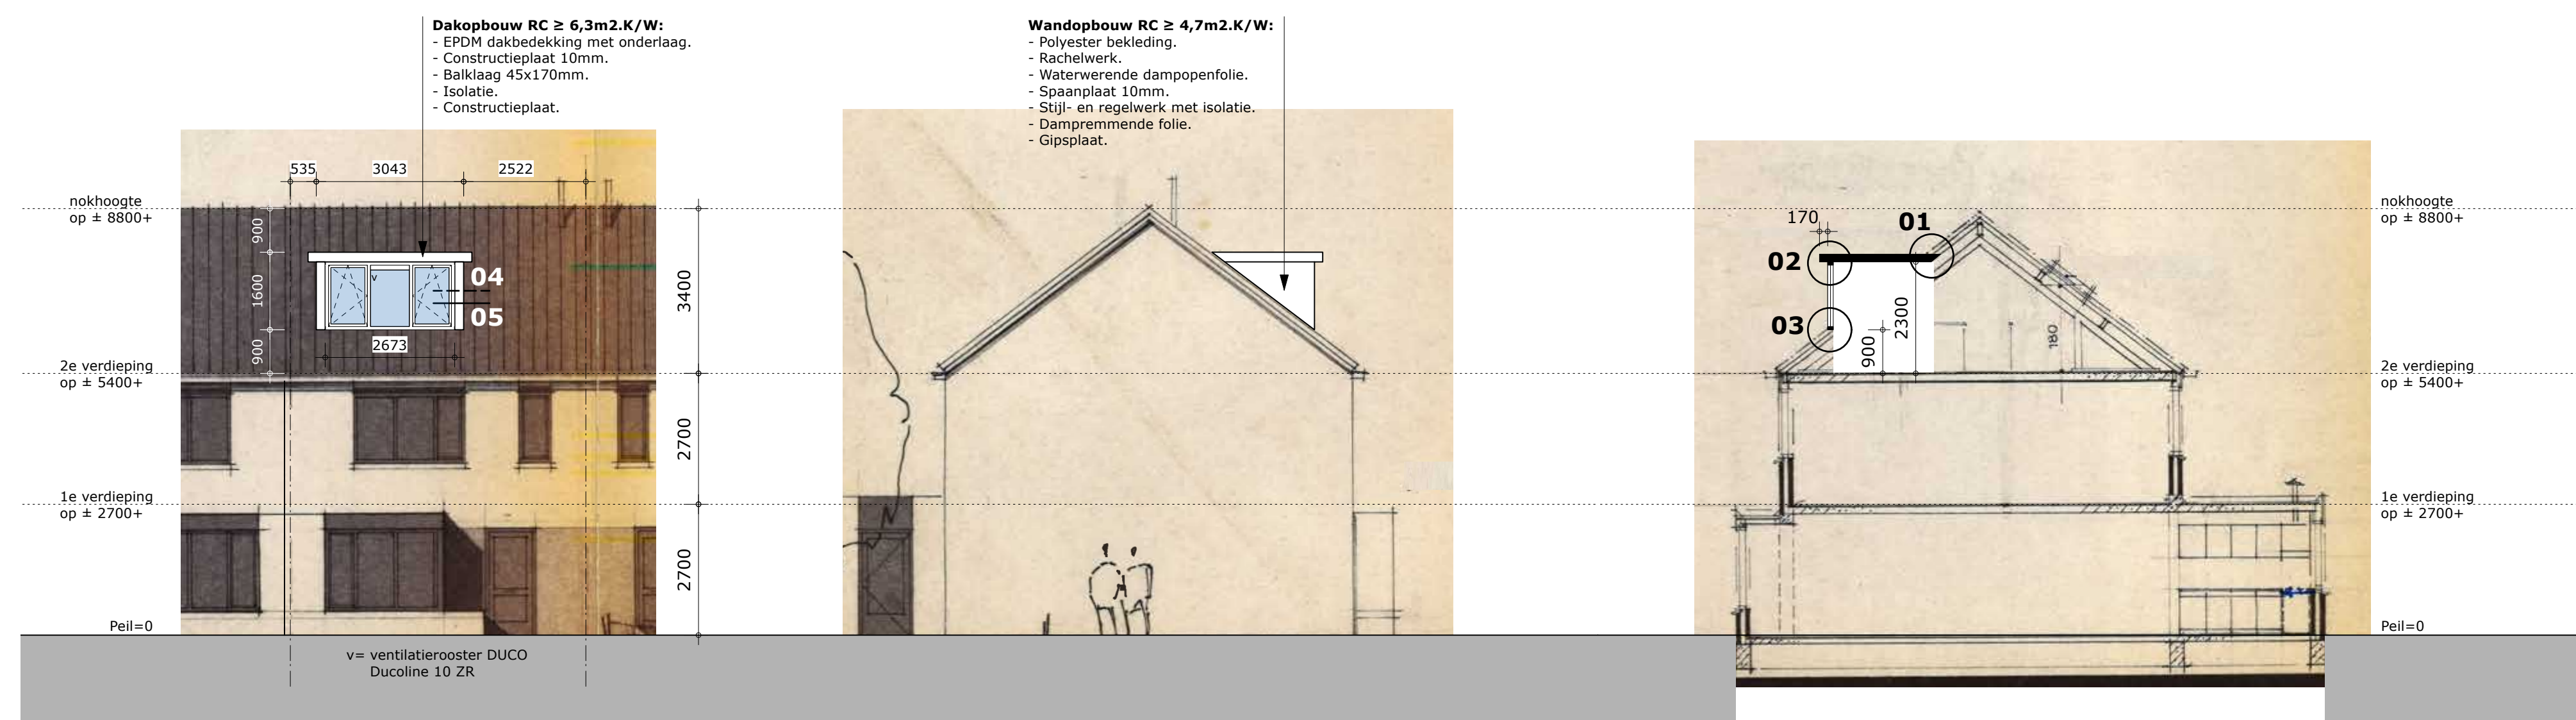

Voorgevel (bestaand)

Zijgevel (bestaand)


Doorsnede (bestaand)

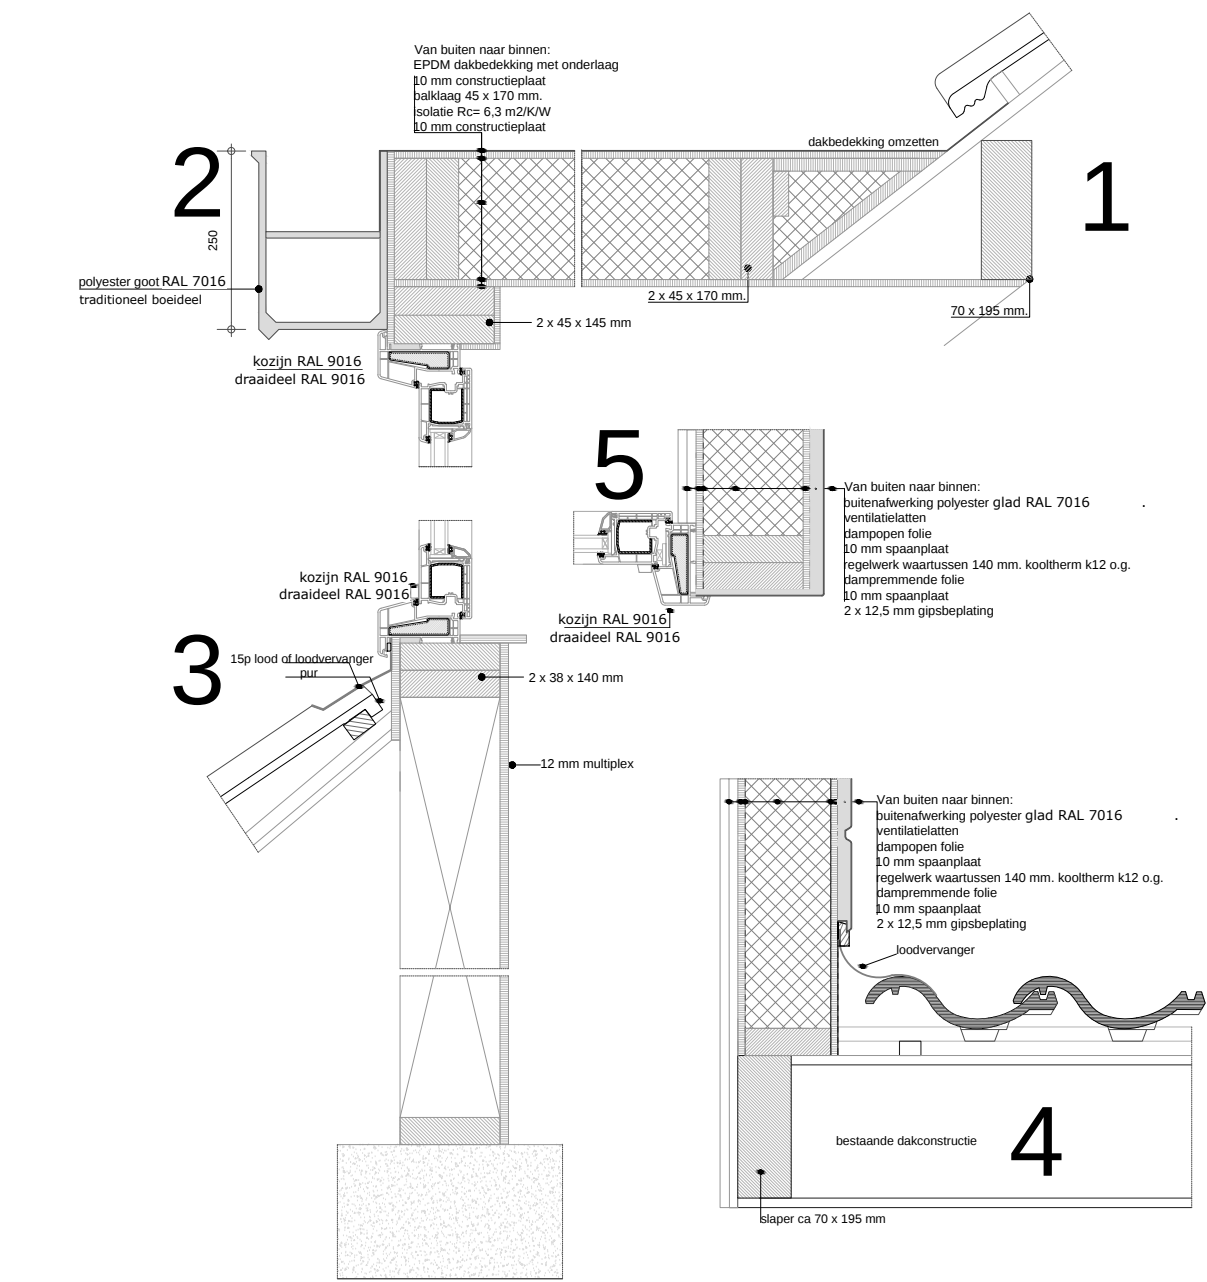

Voorgevel (nieuw)

Zijgevel (nieuw)

Doorsnede (nieuw)

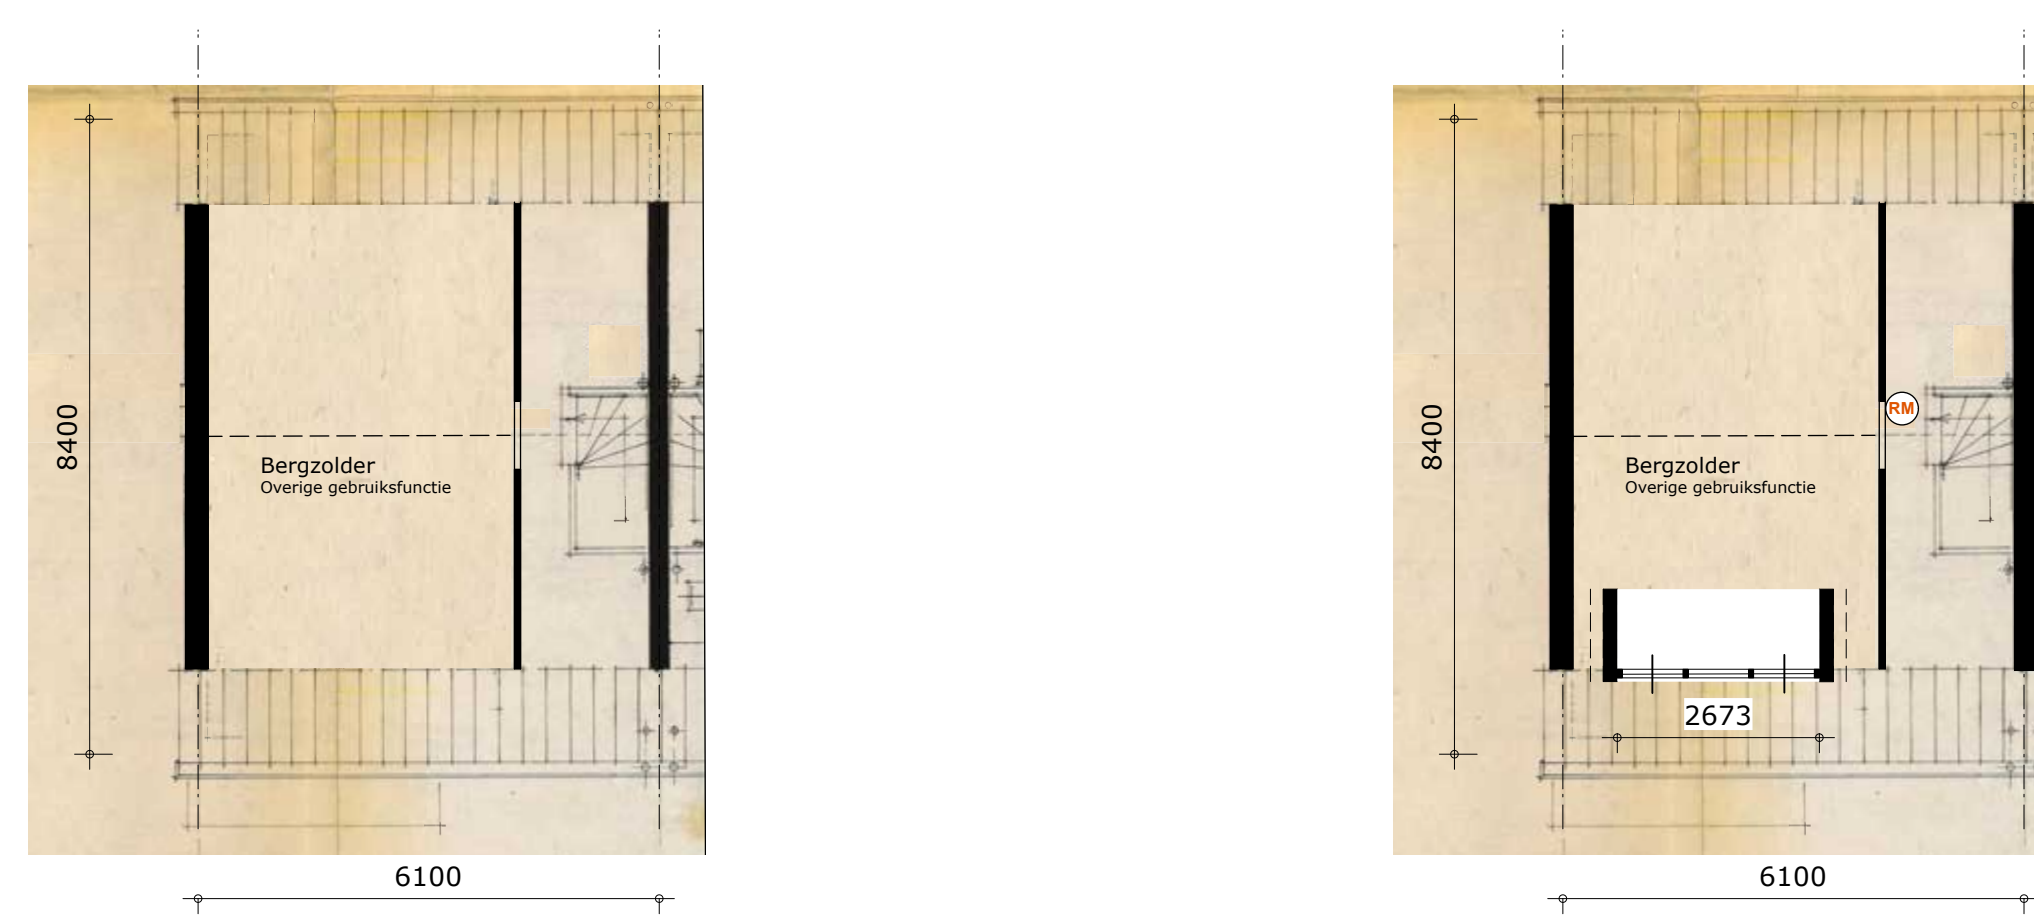

Zolder (bestaand)

Zolder (nieuw)

Algemeen:
- Boeidelen, polyester, traditioneel, RAL 7016.
- Zijwangen, polyester, glad, RAL 7016.
- Kozijnen, kunststof verdiept, glad, RAL 9016.
- Draaiende delen, kunststof verdiept, RAL 9016.
- Dakaansluiting, loodvervanger, zwart rondom.

Alle materialen voldoen aan KOMO keurmerk.
De zijwangen hebben een wbdto ≥ 30min.
Alle maten in het werk controleren.
Exacte maten volgens opname en afspraak met aannemer.
Uitvoering door Perfect Dakkapellen.

Rookmelder volgens NEN2555.
Er dienen tevens rookmelders te worden geplaatst
op de begane grond en eerste verdieping.



12345	Ditte kaart is noordgericht	Schaal 1: 500	kadaster
25	Perceelnummer	Kadastrale gemeente	Woensel
25	Huisnummer	Sectie	S
25	Vastgestelde kadastrale grens	Perceel	2592
25	Voorlopige kadastrale grens		
25	Administratieve kadastrale grens		
25	Beboewing		

Dillenburghstraat 2, 5151 GL, Drunen E info@team-42.nl www.team-42.nl
Architectuur | Planuitwerking | Bouwregelgeving | Brandveiligheid | Bouwfysica | Duurzaamheid

Project:	Plaatsen van een dakkapel op de voorgevel, Mainelaan 38 te Eindhoven.	Getekend	: MT
		Schaal	: 1:100/1:10
		Datum	: 26-03-2025
		Status	: Definitief
		Revisie	:
		Projectnummer	: 2022-570.74
Ondrachtever:		Tekeningnummer	: DO-01