


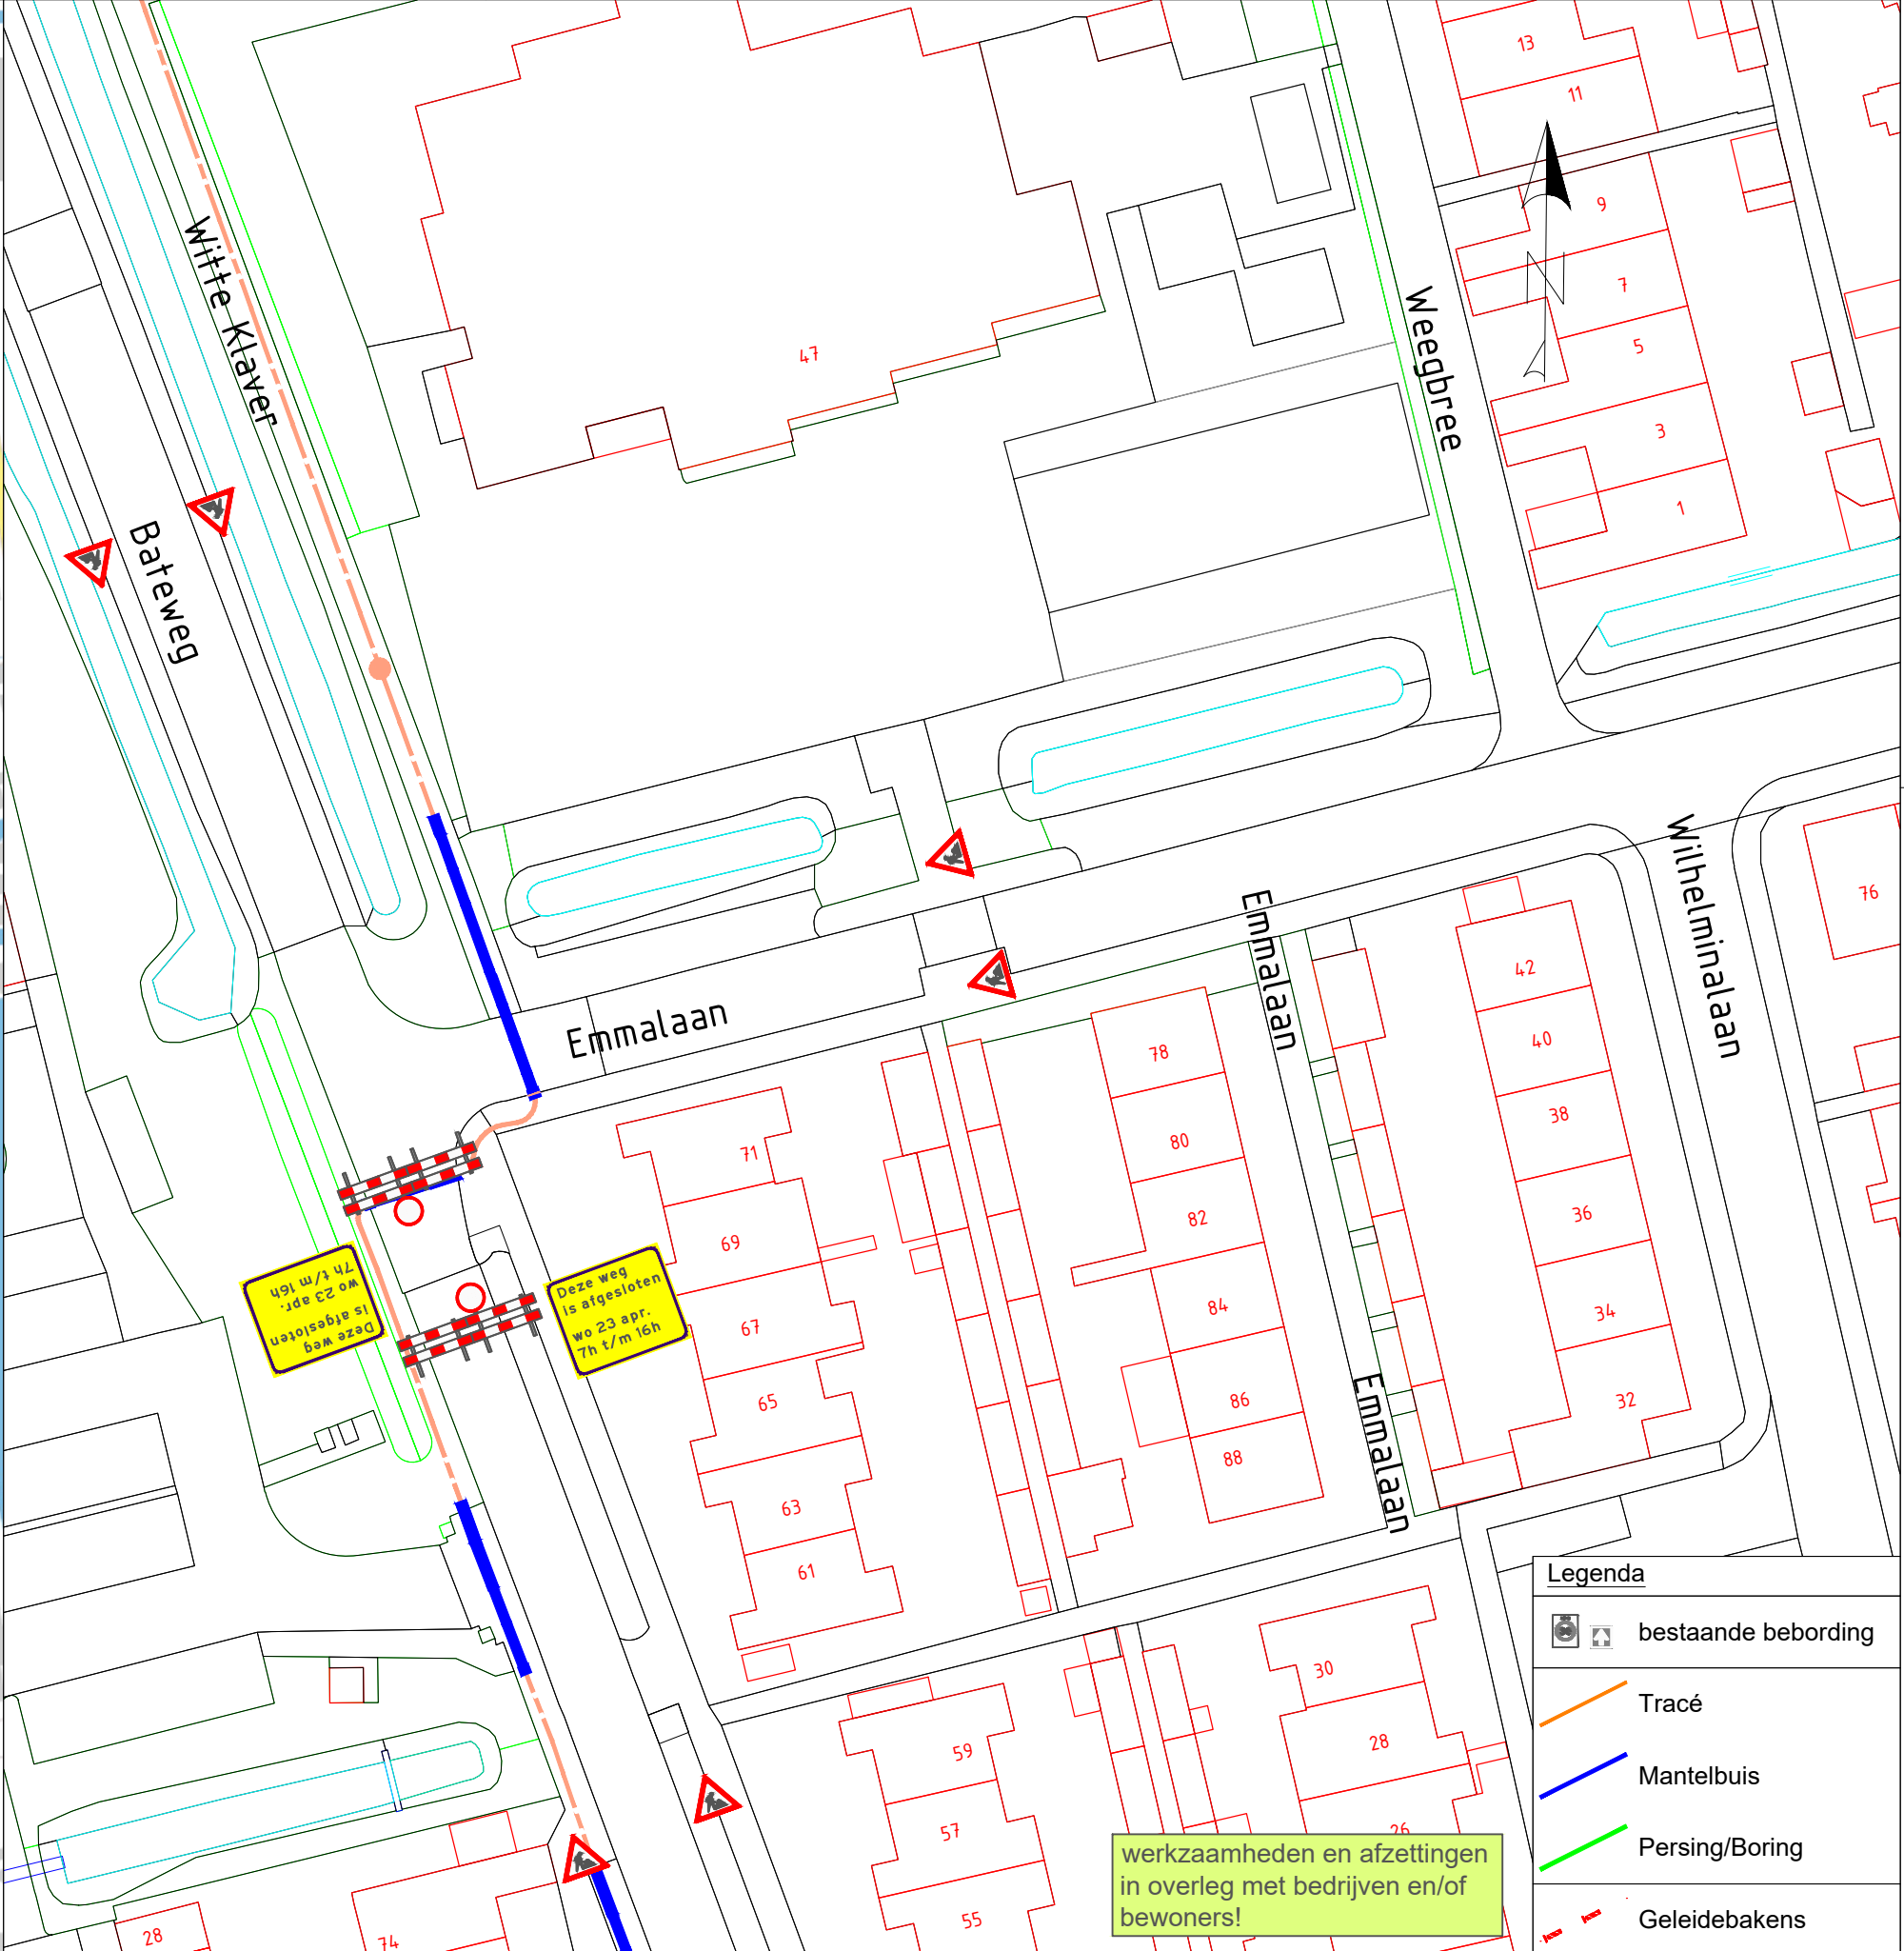

Let op:
- Afplakken conflicterende bebording.
- De locatie van de bebording is indicatief, locatie wordt in het werk bepaald.

2.0	omleiden via Oudendijkseweg	22-04-2025
1.0	Basistekening	04-02-2025
Versie	Wijzigingen	Datum

Project
Bateweg 80, Woubrugge
Omschrijving
Verkeersmaatregelen
Mantelbuis Bateweg



KWS
Unit Verkeer en Mobiliteit
een VolkerWessels onderneming

KWS Infra bv
Rathedam-Zwijndrecht
Vestigingsadres
Oudestraat 2-4,
3335 LT Zwijndrecht
Postadres
Postbus 158
3330 AD Zwijndrecht
Telefoon
+31(0)78 - 625 0800
Telefax
+31(0)78 - 625 0810
Email
Zwijndrecht@kws.nl
Internet
www.kws.nl

Opdrachtgever
Visser & Smit Hanab
brengt energie

Ref.nr. -

Formaat A2
Schaal 1:500

Status **DEFINITIEF**

Versie **2.0**

Tek.nr. **625-3000-072-305**