





Legenda

- Werkruimte
- Bakens (ca. 40m)
- Deze weg is dicht
- X t/m X
- 1x
- P
- 3x

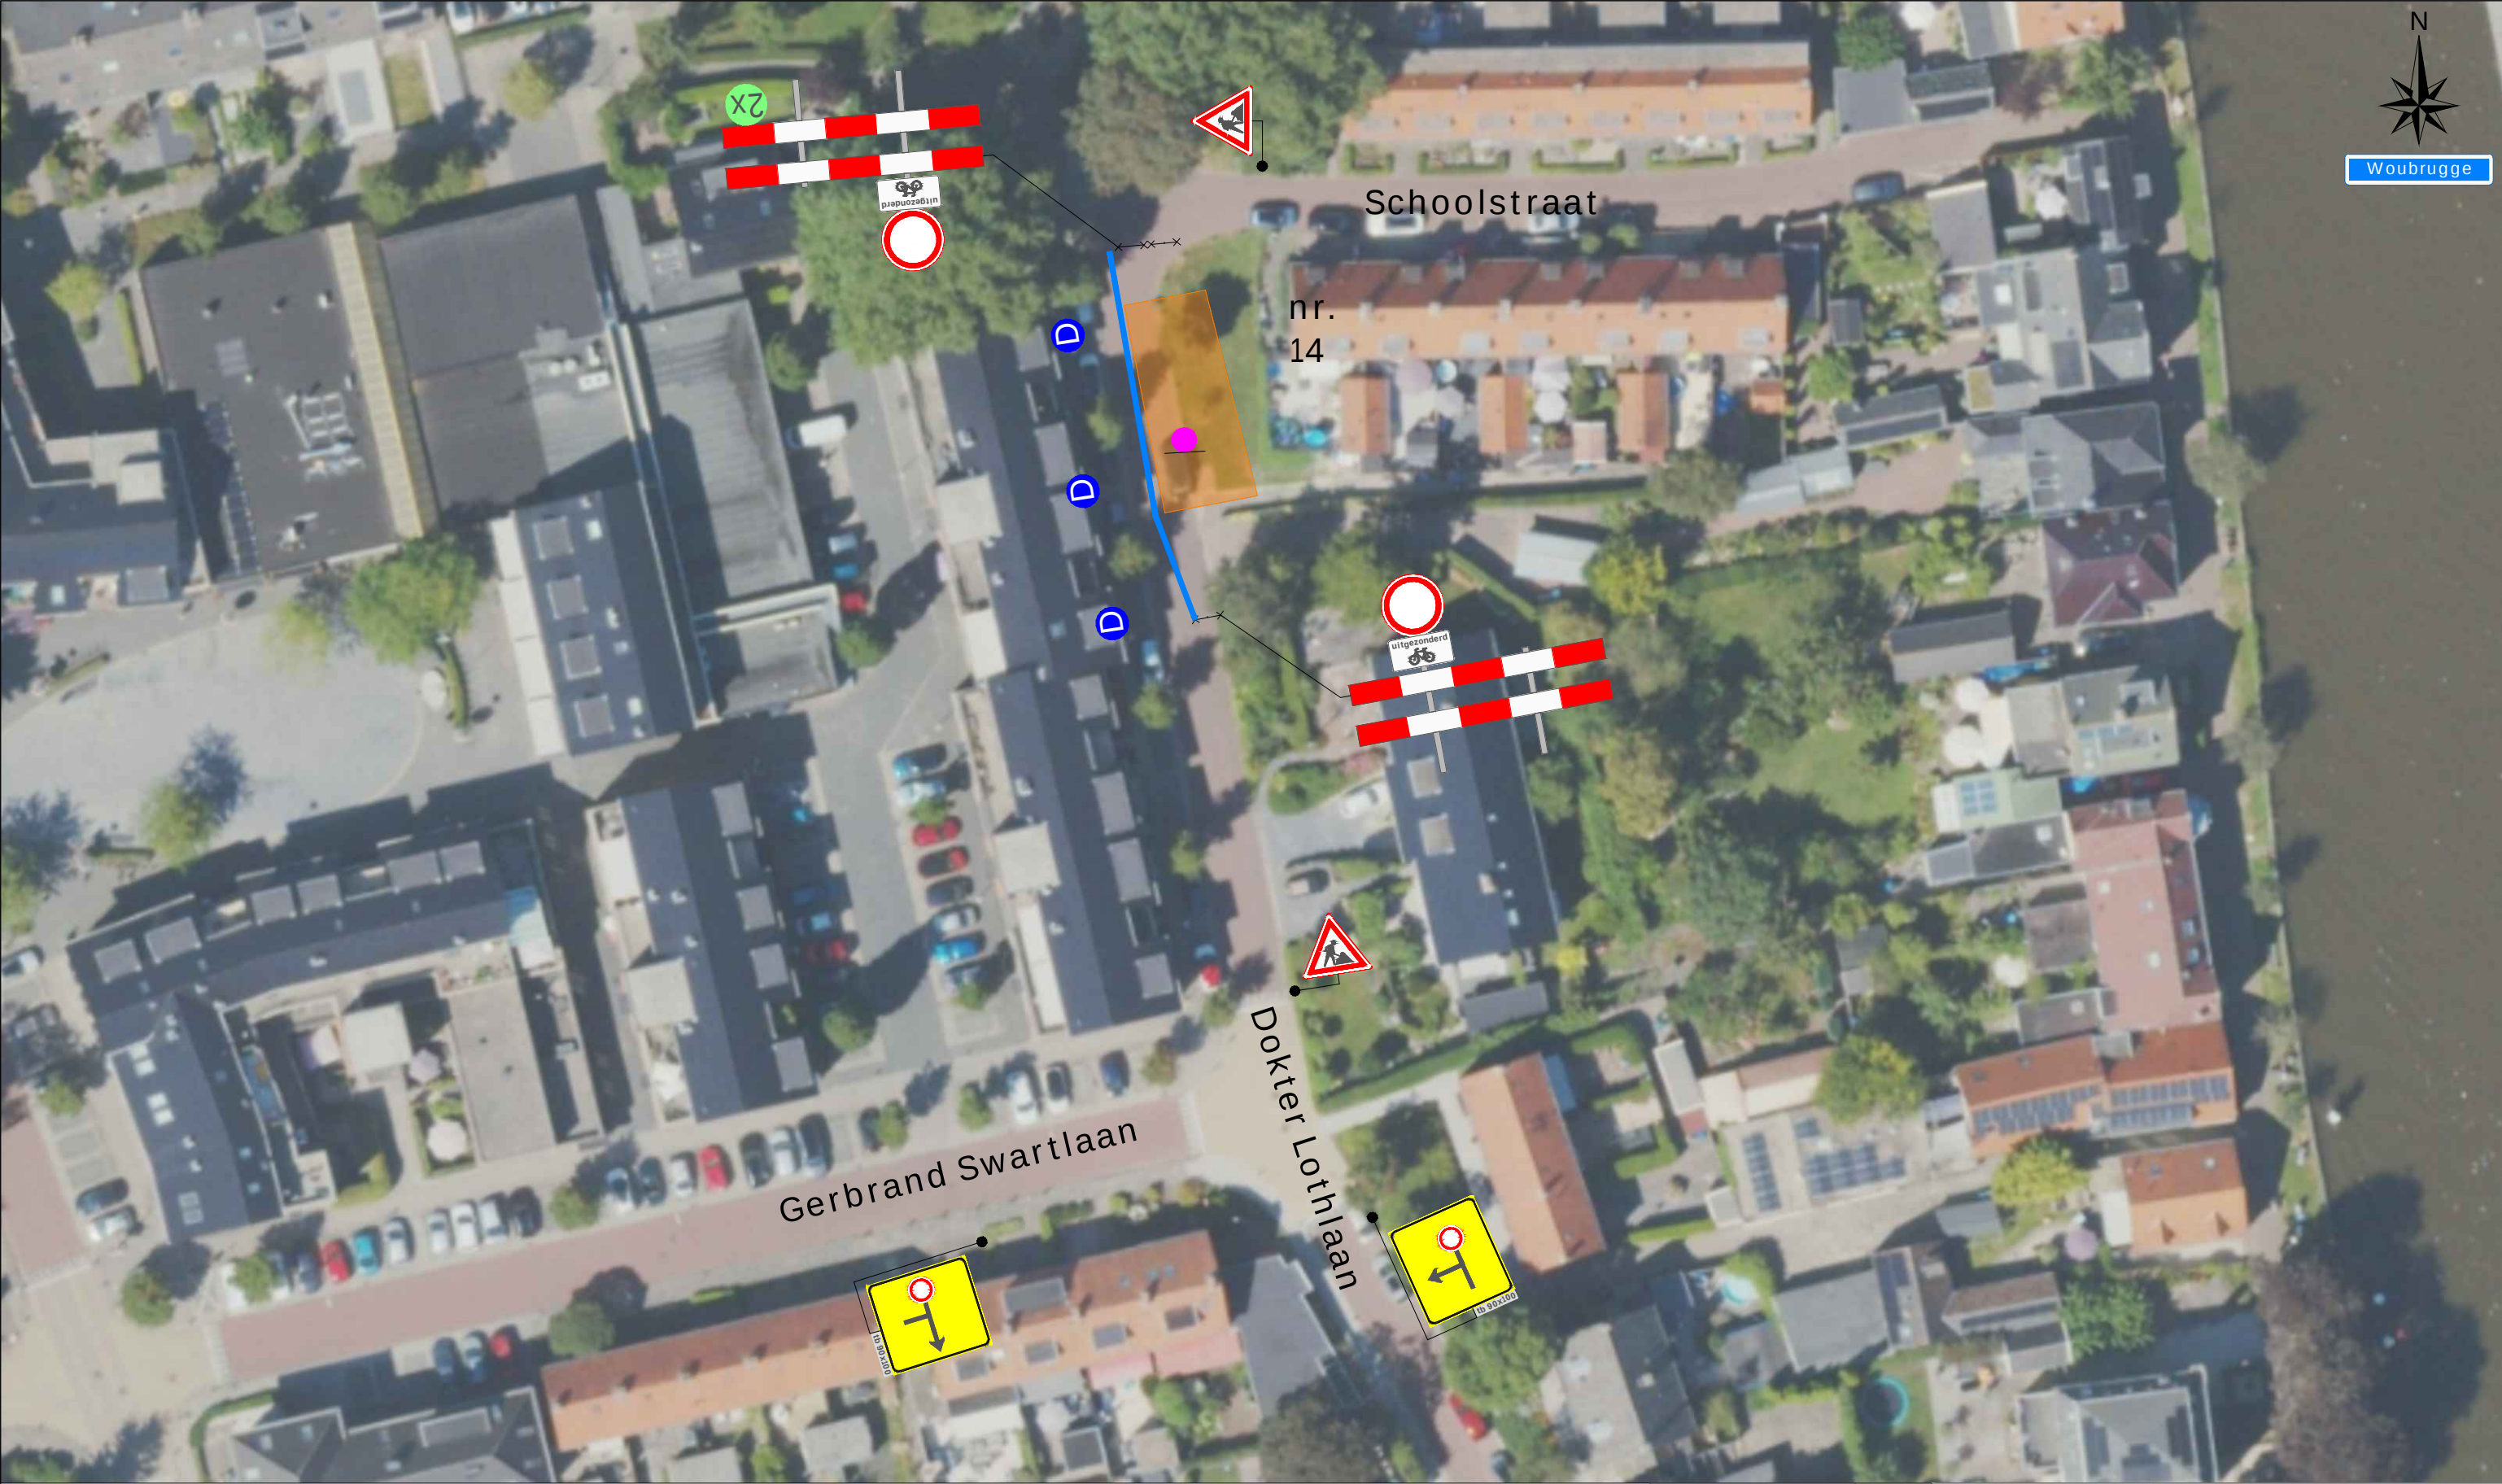

Werkvakindeling ETW

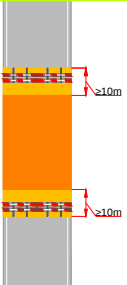

Project: Schoolstraat te Woubrugge			
Tekeningnummer: 125-02259-01		Ref.nr.: n.t.b.	
Onderdeel: Verkeersmaatregel		Opdrachtgever:	
Aard werkzaamheden: Lossen		Aannemersbedrijf: b.v.	
Werkvoorbereider :		Datum : 22-04-2025	
Getekend :		Datum : 22-04-2025	
Gecontroleerd :		Datum : 22-04-2025	
Status: ☒ Concept ☐ Definitief	Schaal: n.v.t.	Formaat: A3	www.versluisgroep.nl
Plaatsing conform CROW 96a en 96b - Conflicterende bebording / bewegwijzering afdekken			K54368