Rotterdam

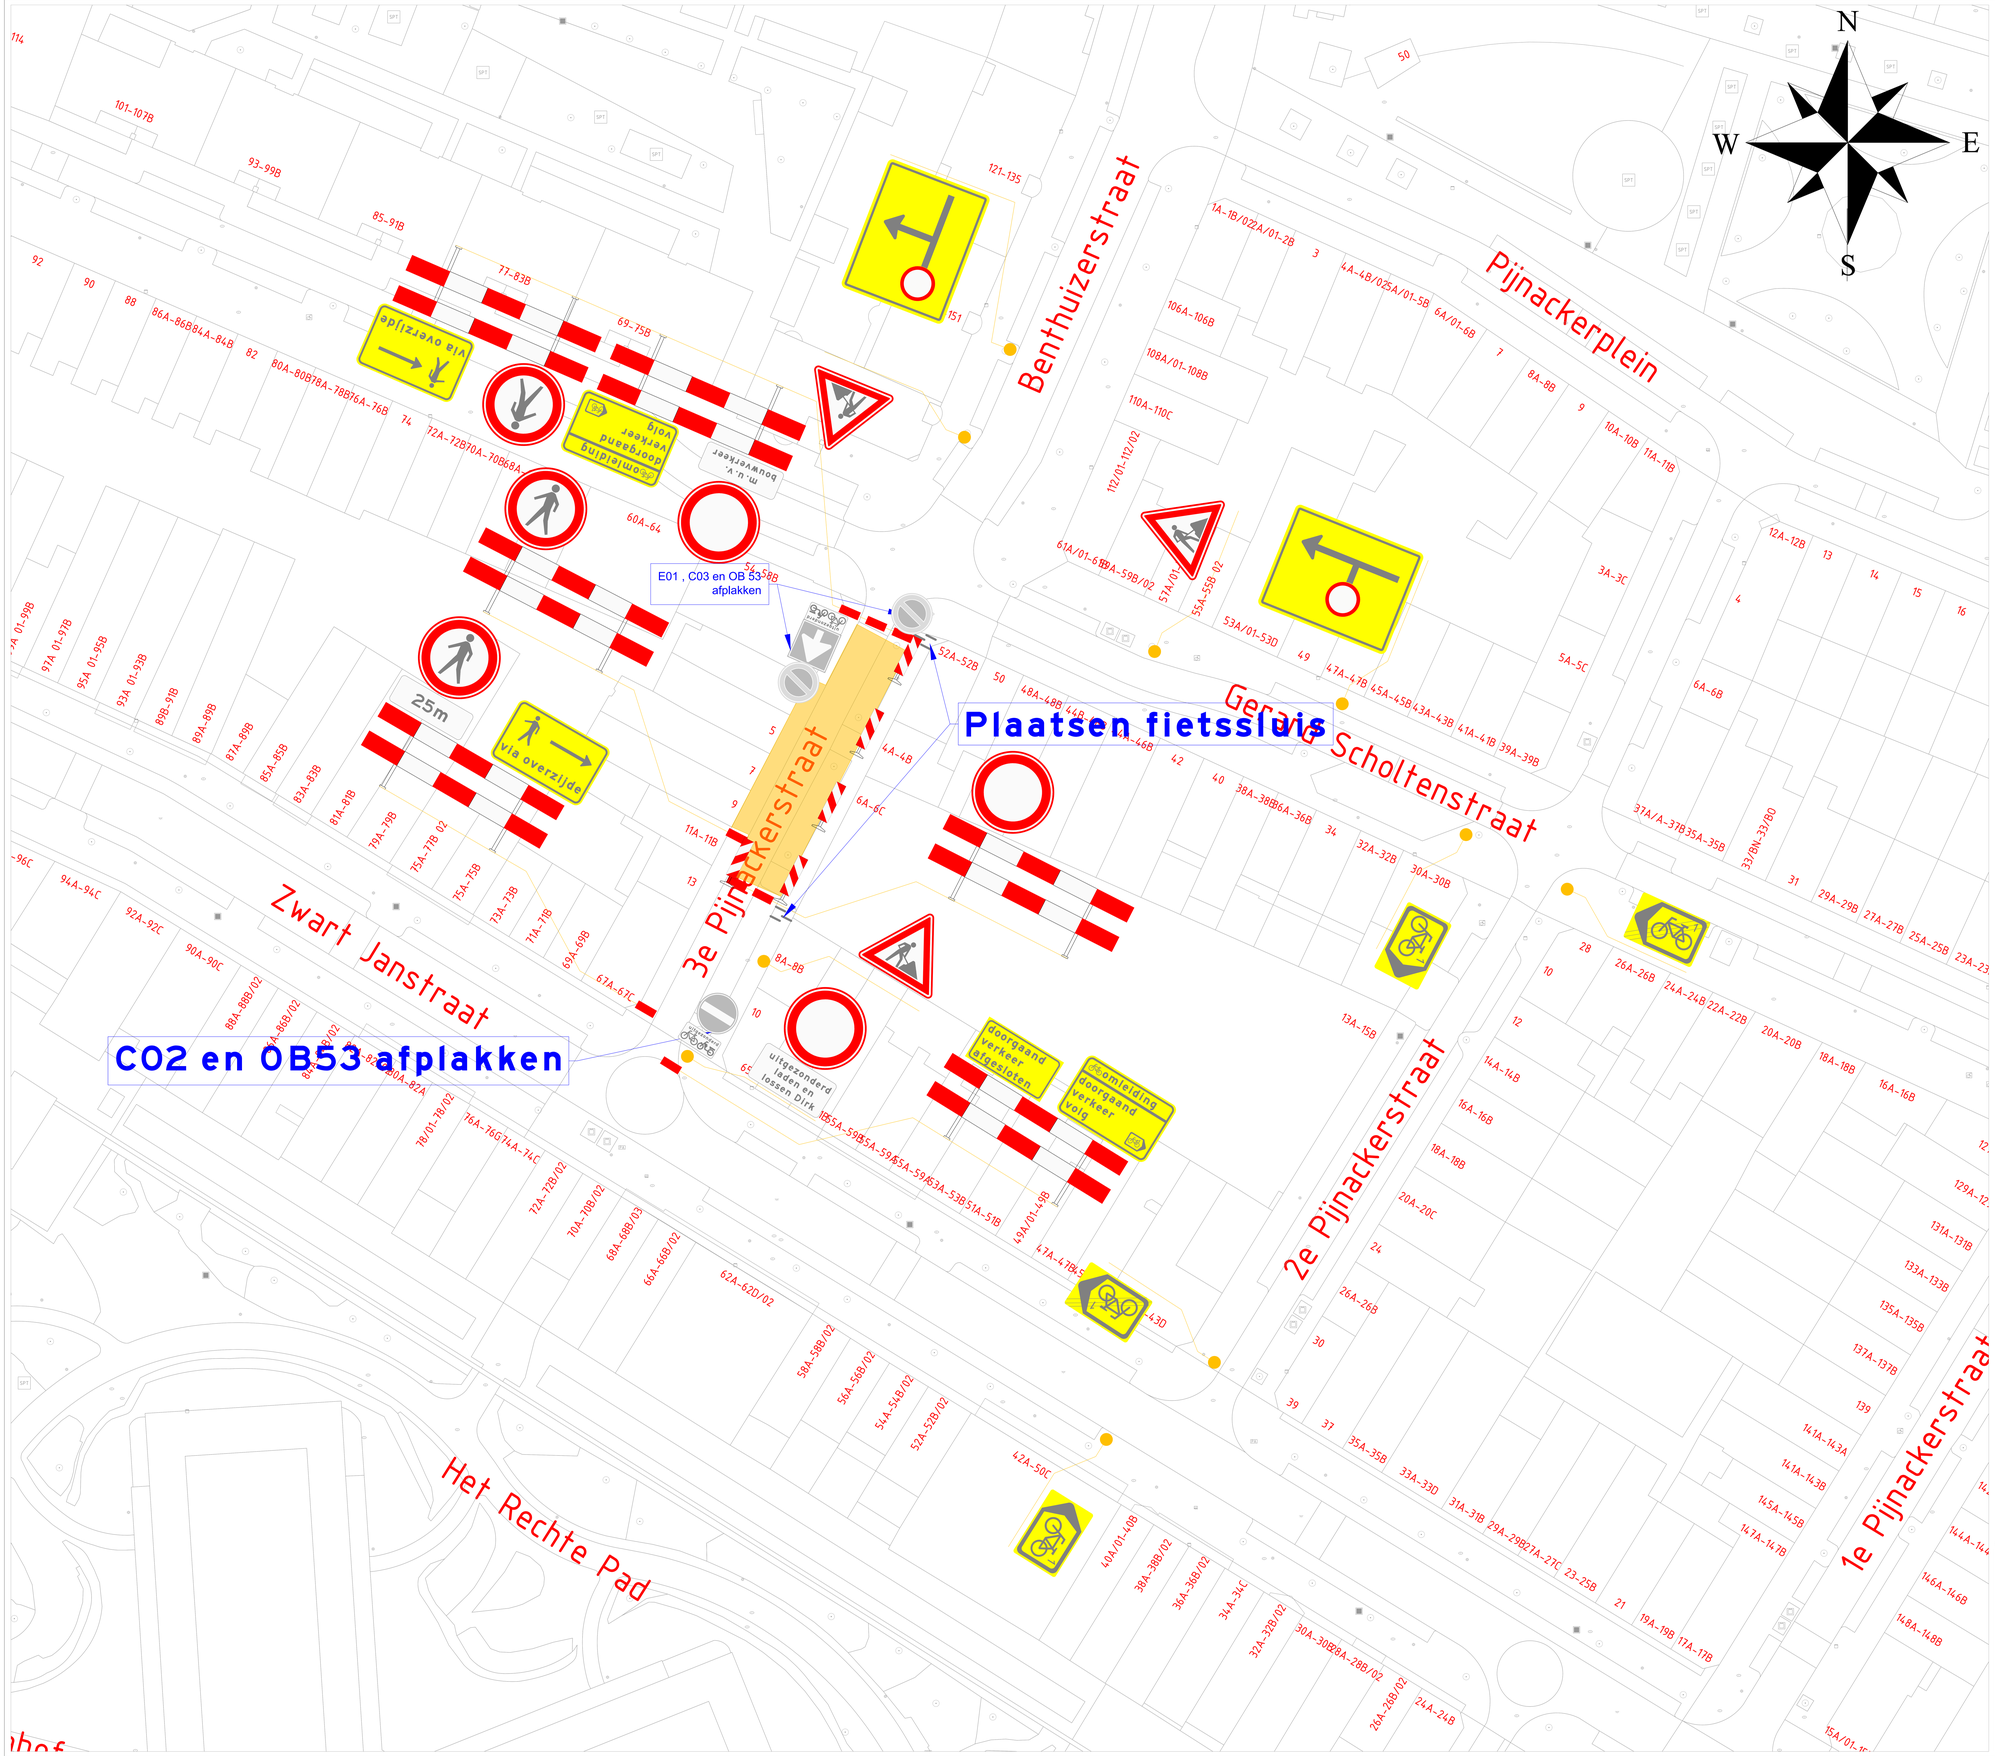

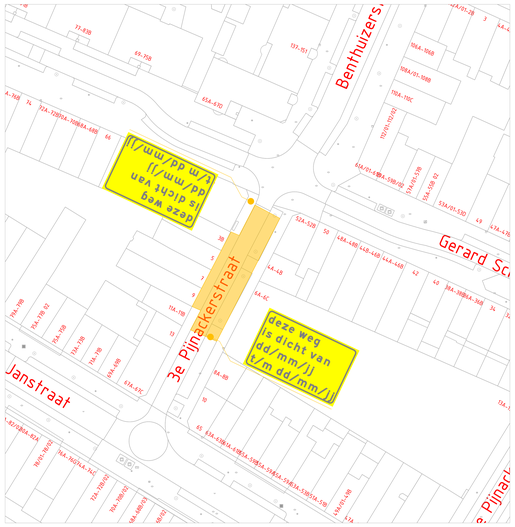

Opmerkingen

- Werkvak mag maximaal 80 meter lang zijn (maximaal 40 meter indien het werkvak slechts vanaf één zijde benaderbaar is)
- Vooraankondigingen uiterlijk 72 uur voor aanvang werkzaamheden plaatsen
- MIVA parkeerplekken worden tijdelijk verplaats naar dichtsbijzijnde mogelijkheid
- Woningen en bedrijven blijven bereikbaar.
- Afplakken/afkruisen conflicterende bebording
- Locatie bebording indicatief, exacte locatie wordt bepaald bij het plaatsen

Legenda :

- Werkruimte
- te plaatsen maatregelen

Project : 3e Pijnackerstraat Rotterdam

Omschrijving :

Tekenaar :	D.van Deudekom	Datum :	11-10-2024
Controleur :	G.Zweedijk	Datum :	11-3-2025
Formaat :	A0	Schaal :	n.v.t.
Status :	Definitief	Tekeningnummer :	10040046

Opdrachtgever heijvast. van DRIEL BOUW BV

BUREAU BLVC