


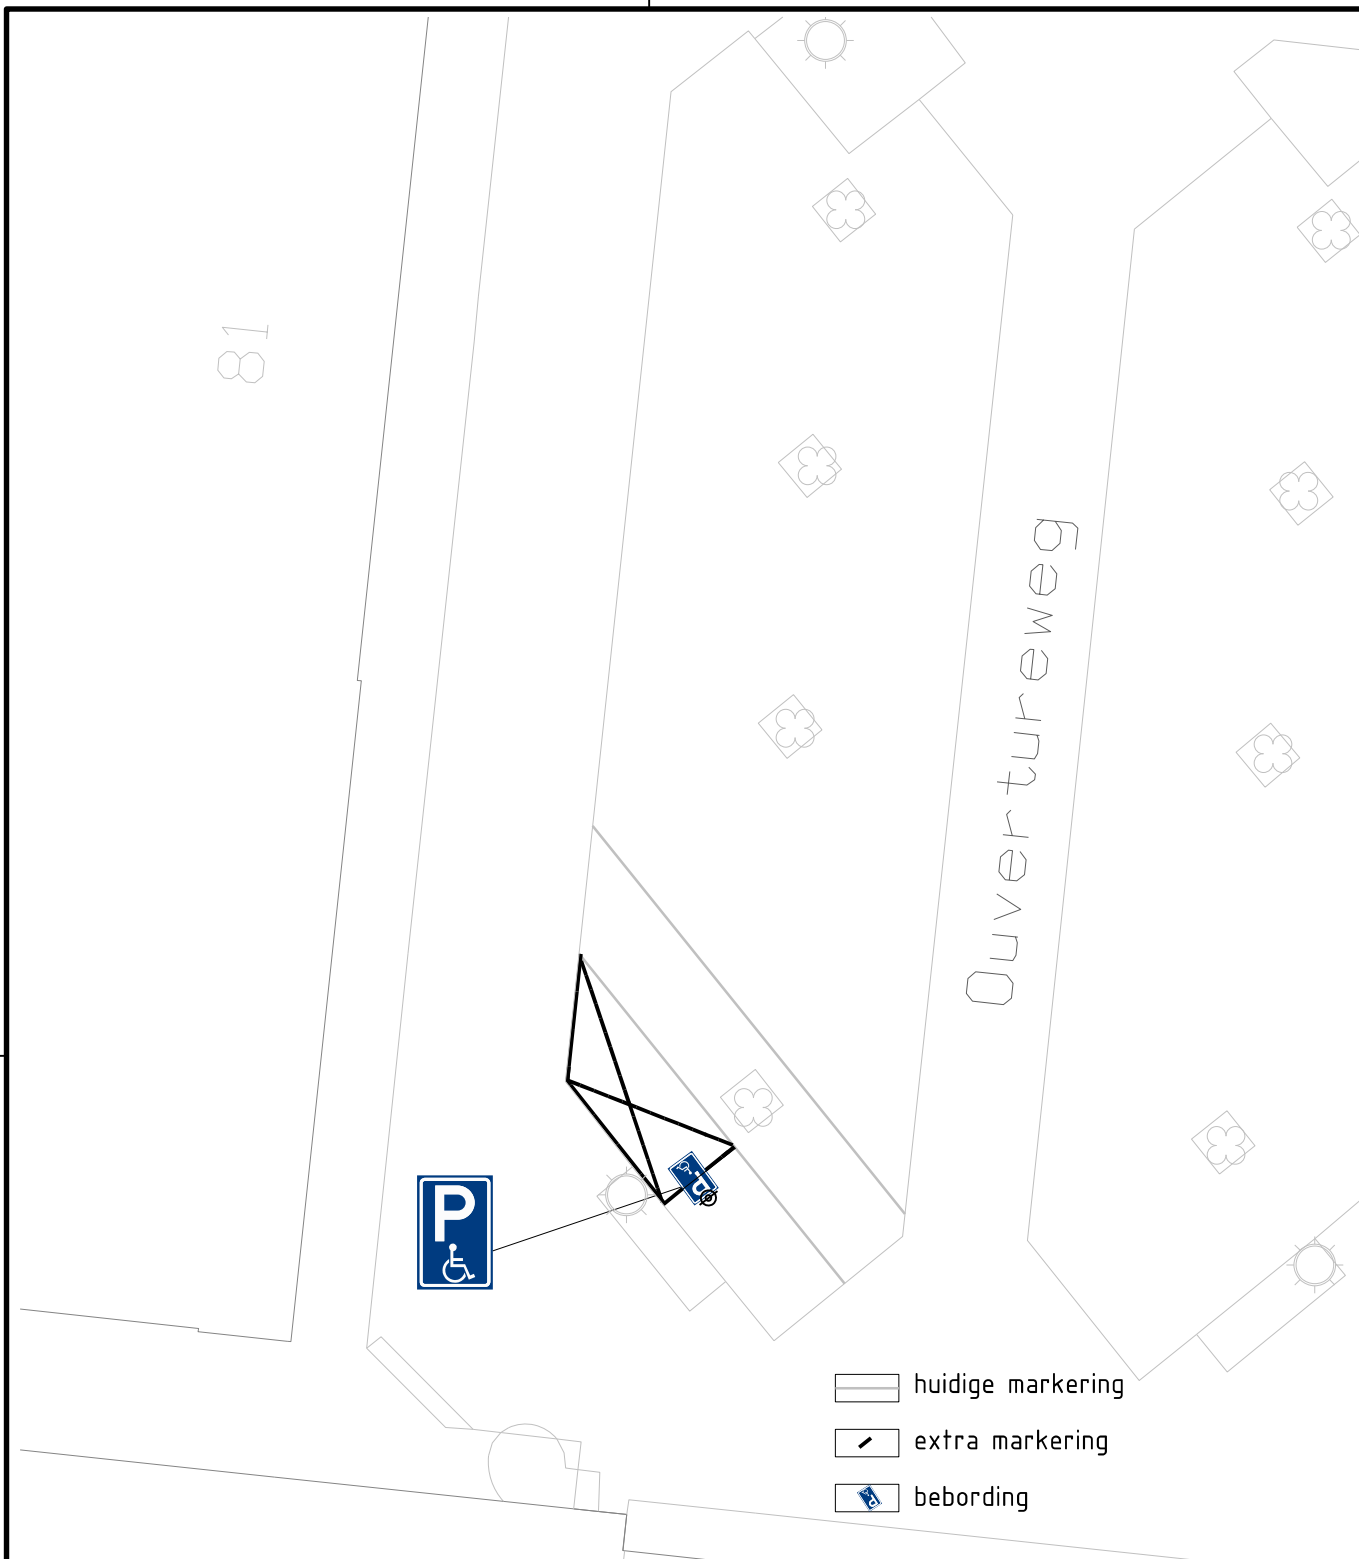

Alphen aan den Rijn

Stadhuisplein 1, tel. 14 0172, fax 0172-465564,
postadres: postbus 13, 2400 AA Alphen aan den Rijn

Afdeling
Ingenieursbureau

Werk: **Ouvertureweg**

Schaal: 1 op 200 Formaat: **A4**
Bladnr.: 1 Aant.bl.: 1

Onderdeel: **Algemene mindervaliden parkeervak**

Datum: 22 April 2025
Getek.: c. Muntjewerff
Gezien: E. v/d Heiden

Wijzigingen:	-	-	-	Datum: 22-4-2025
Data:	-	-	-	Status:

Tekeningnr.: