
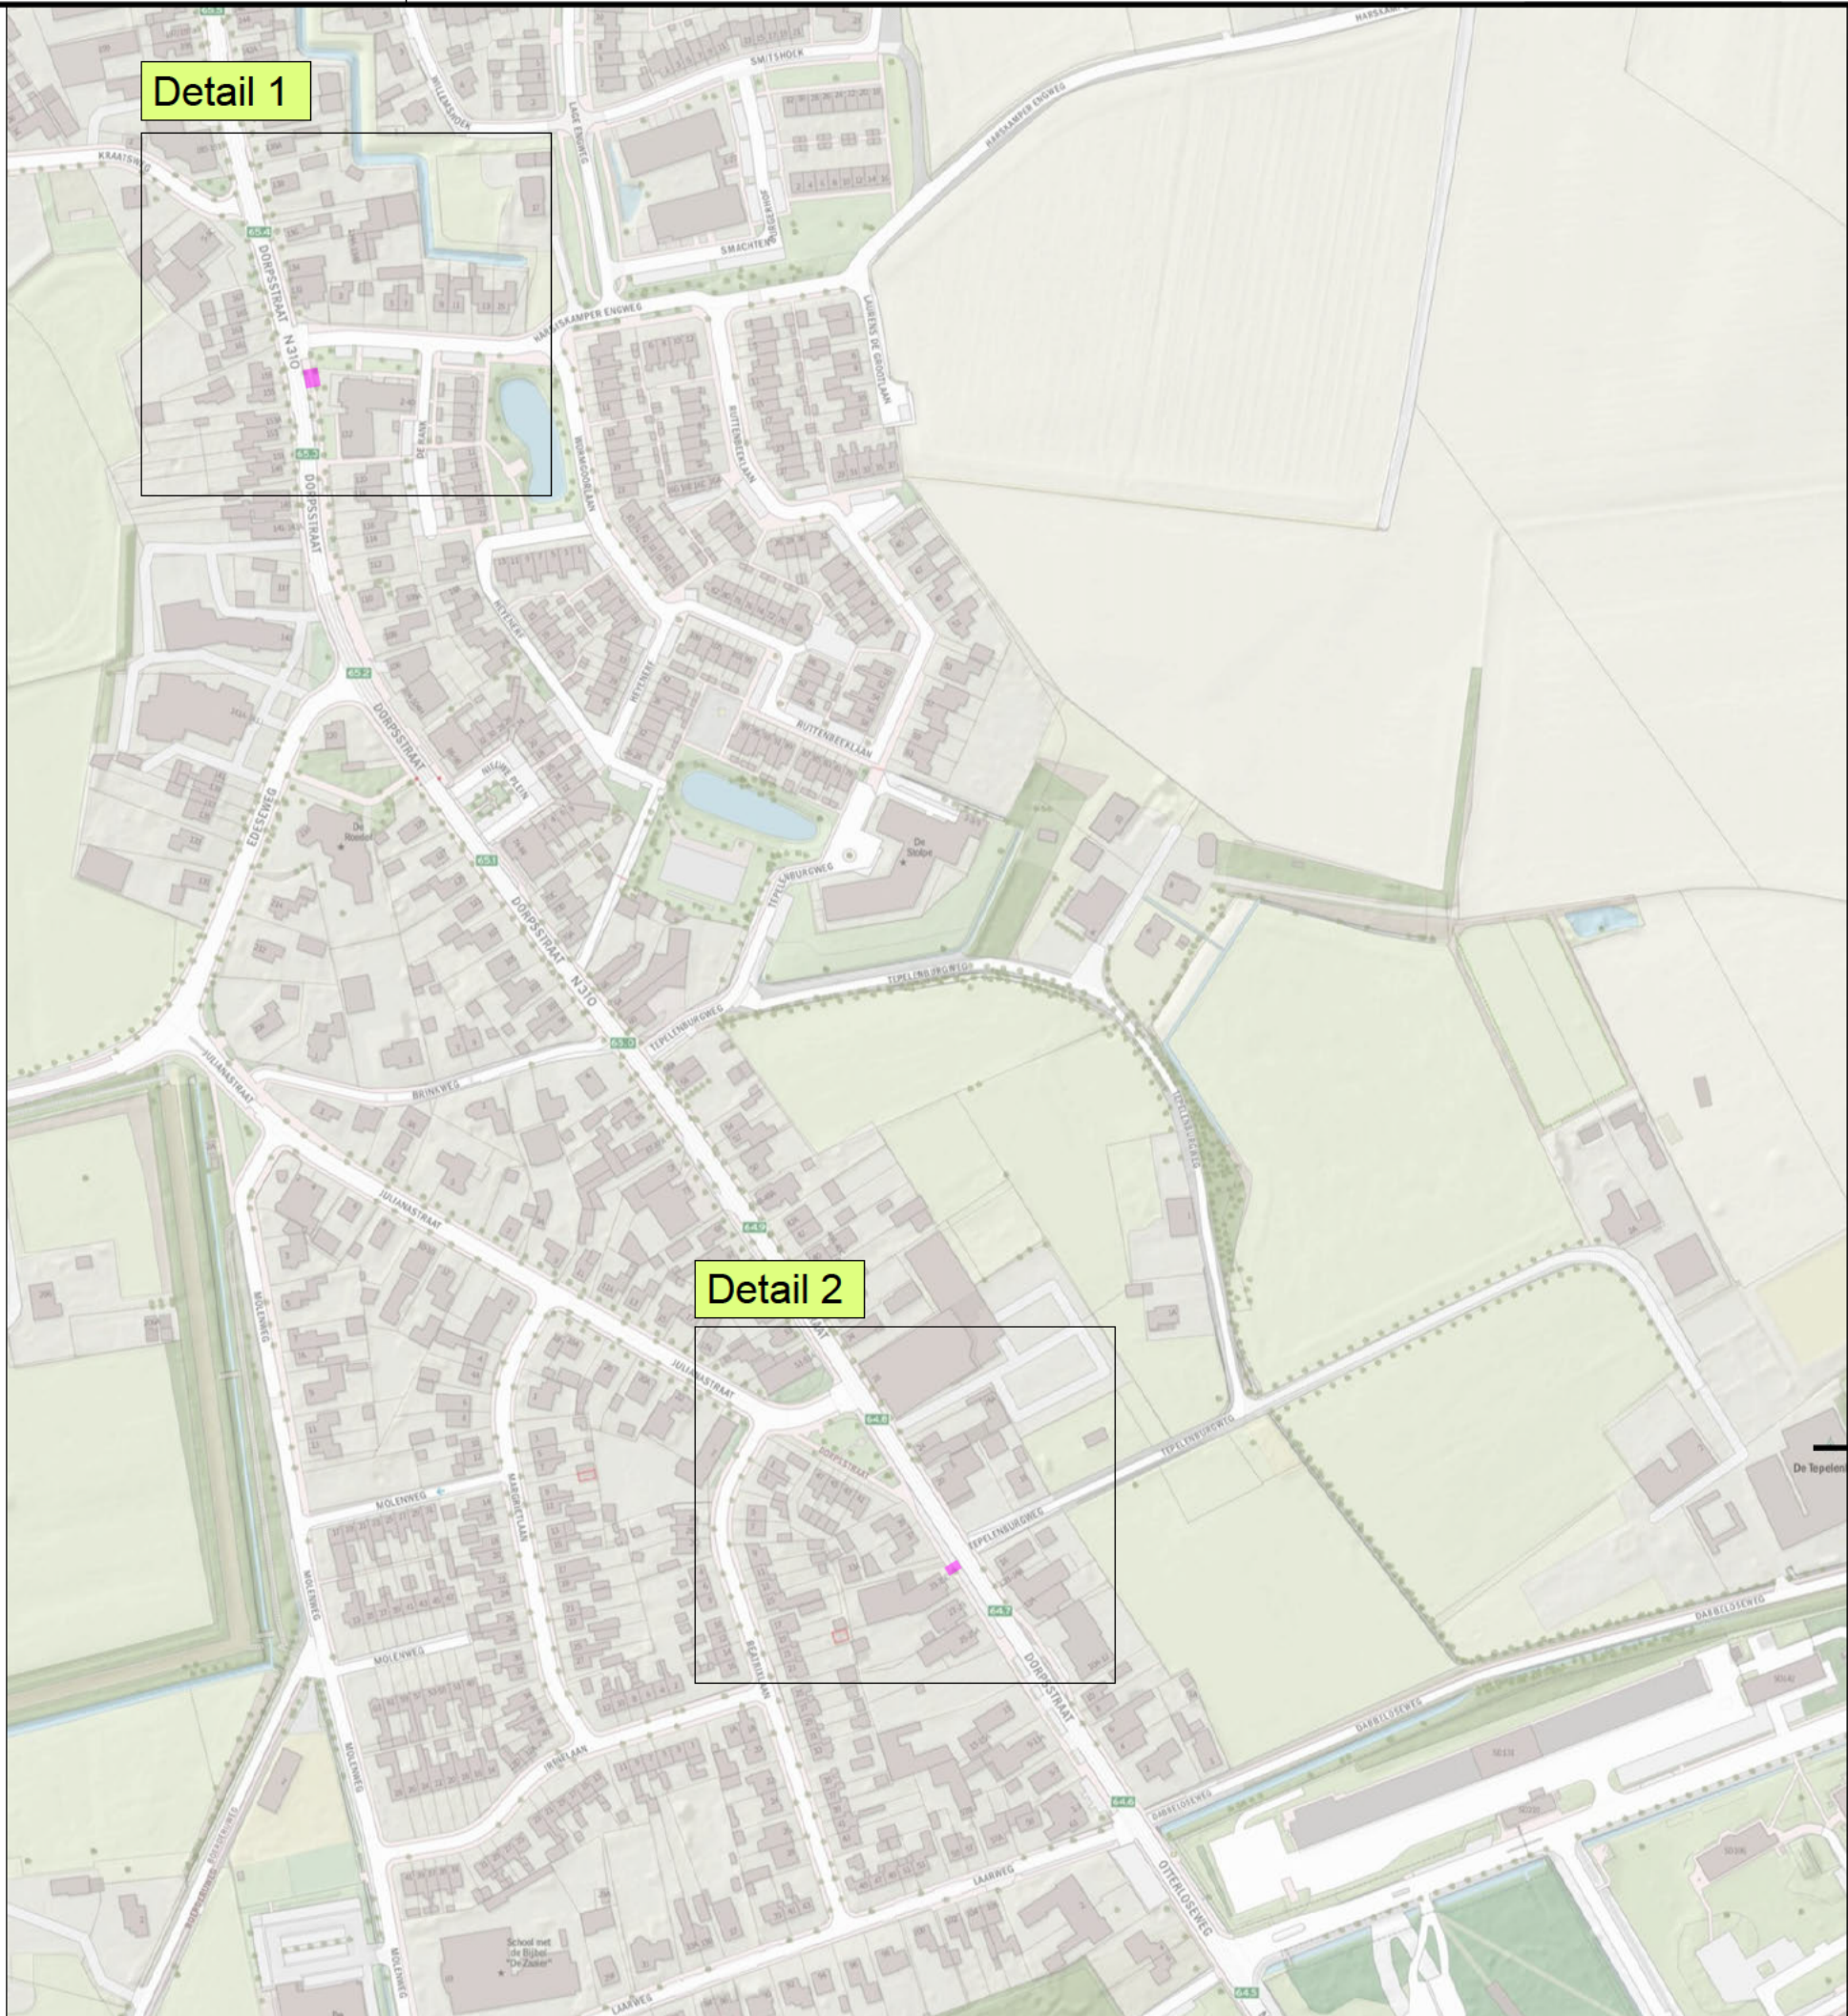
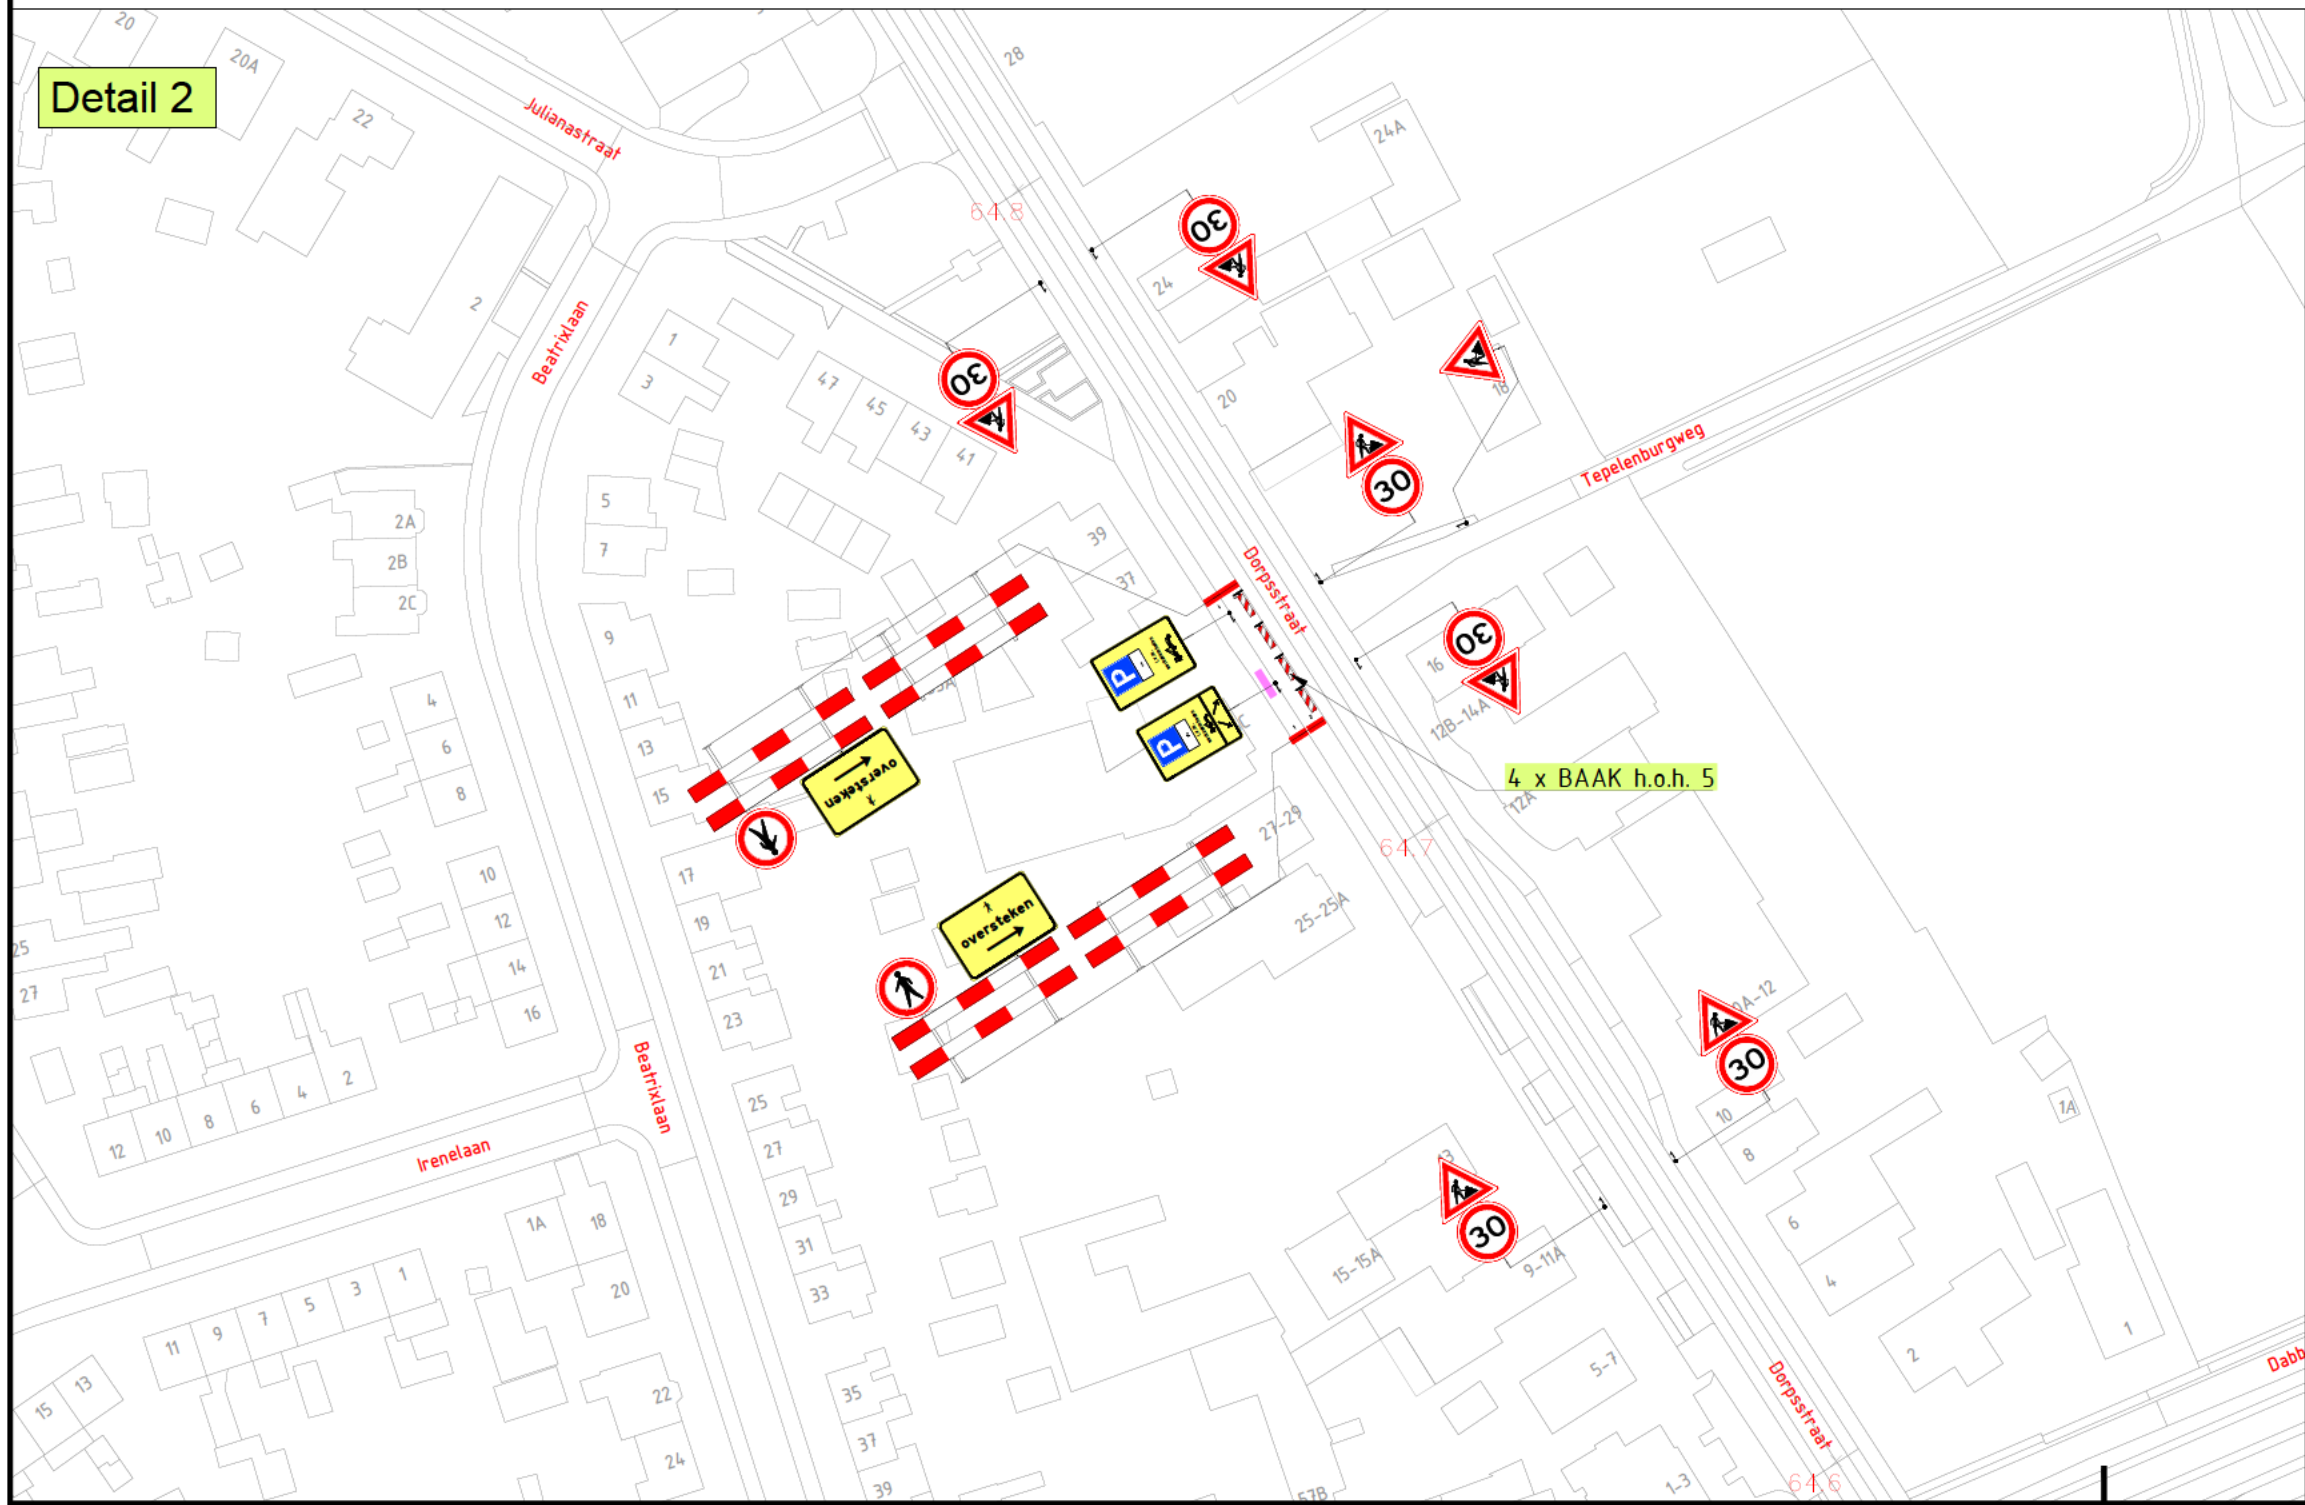


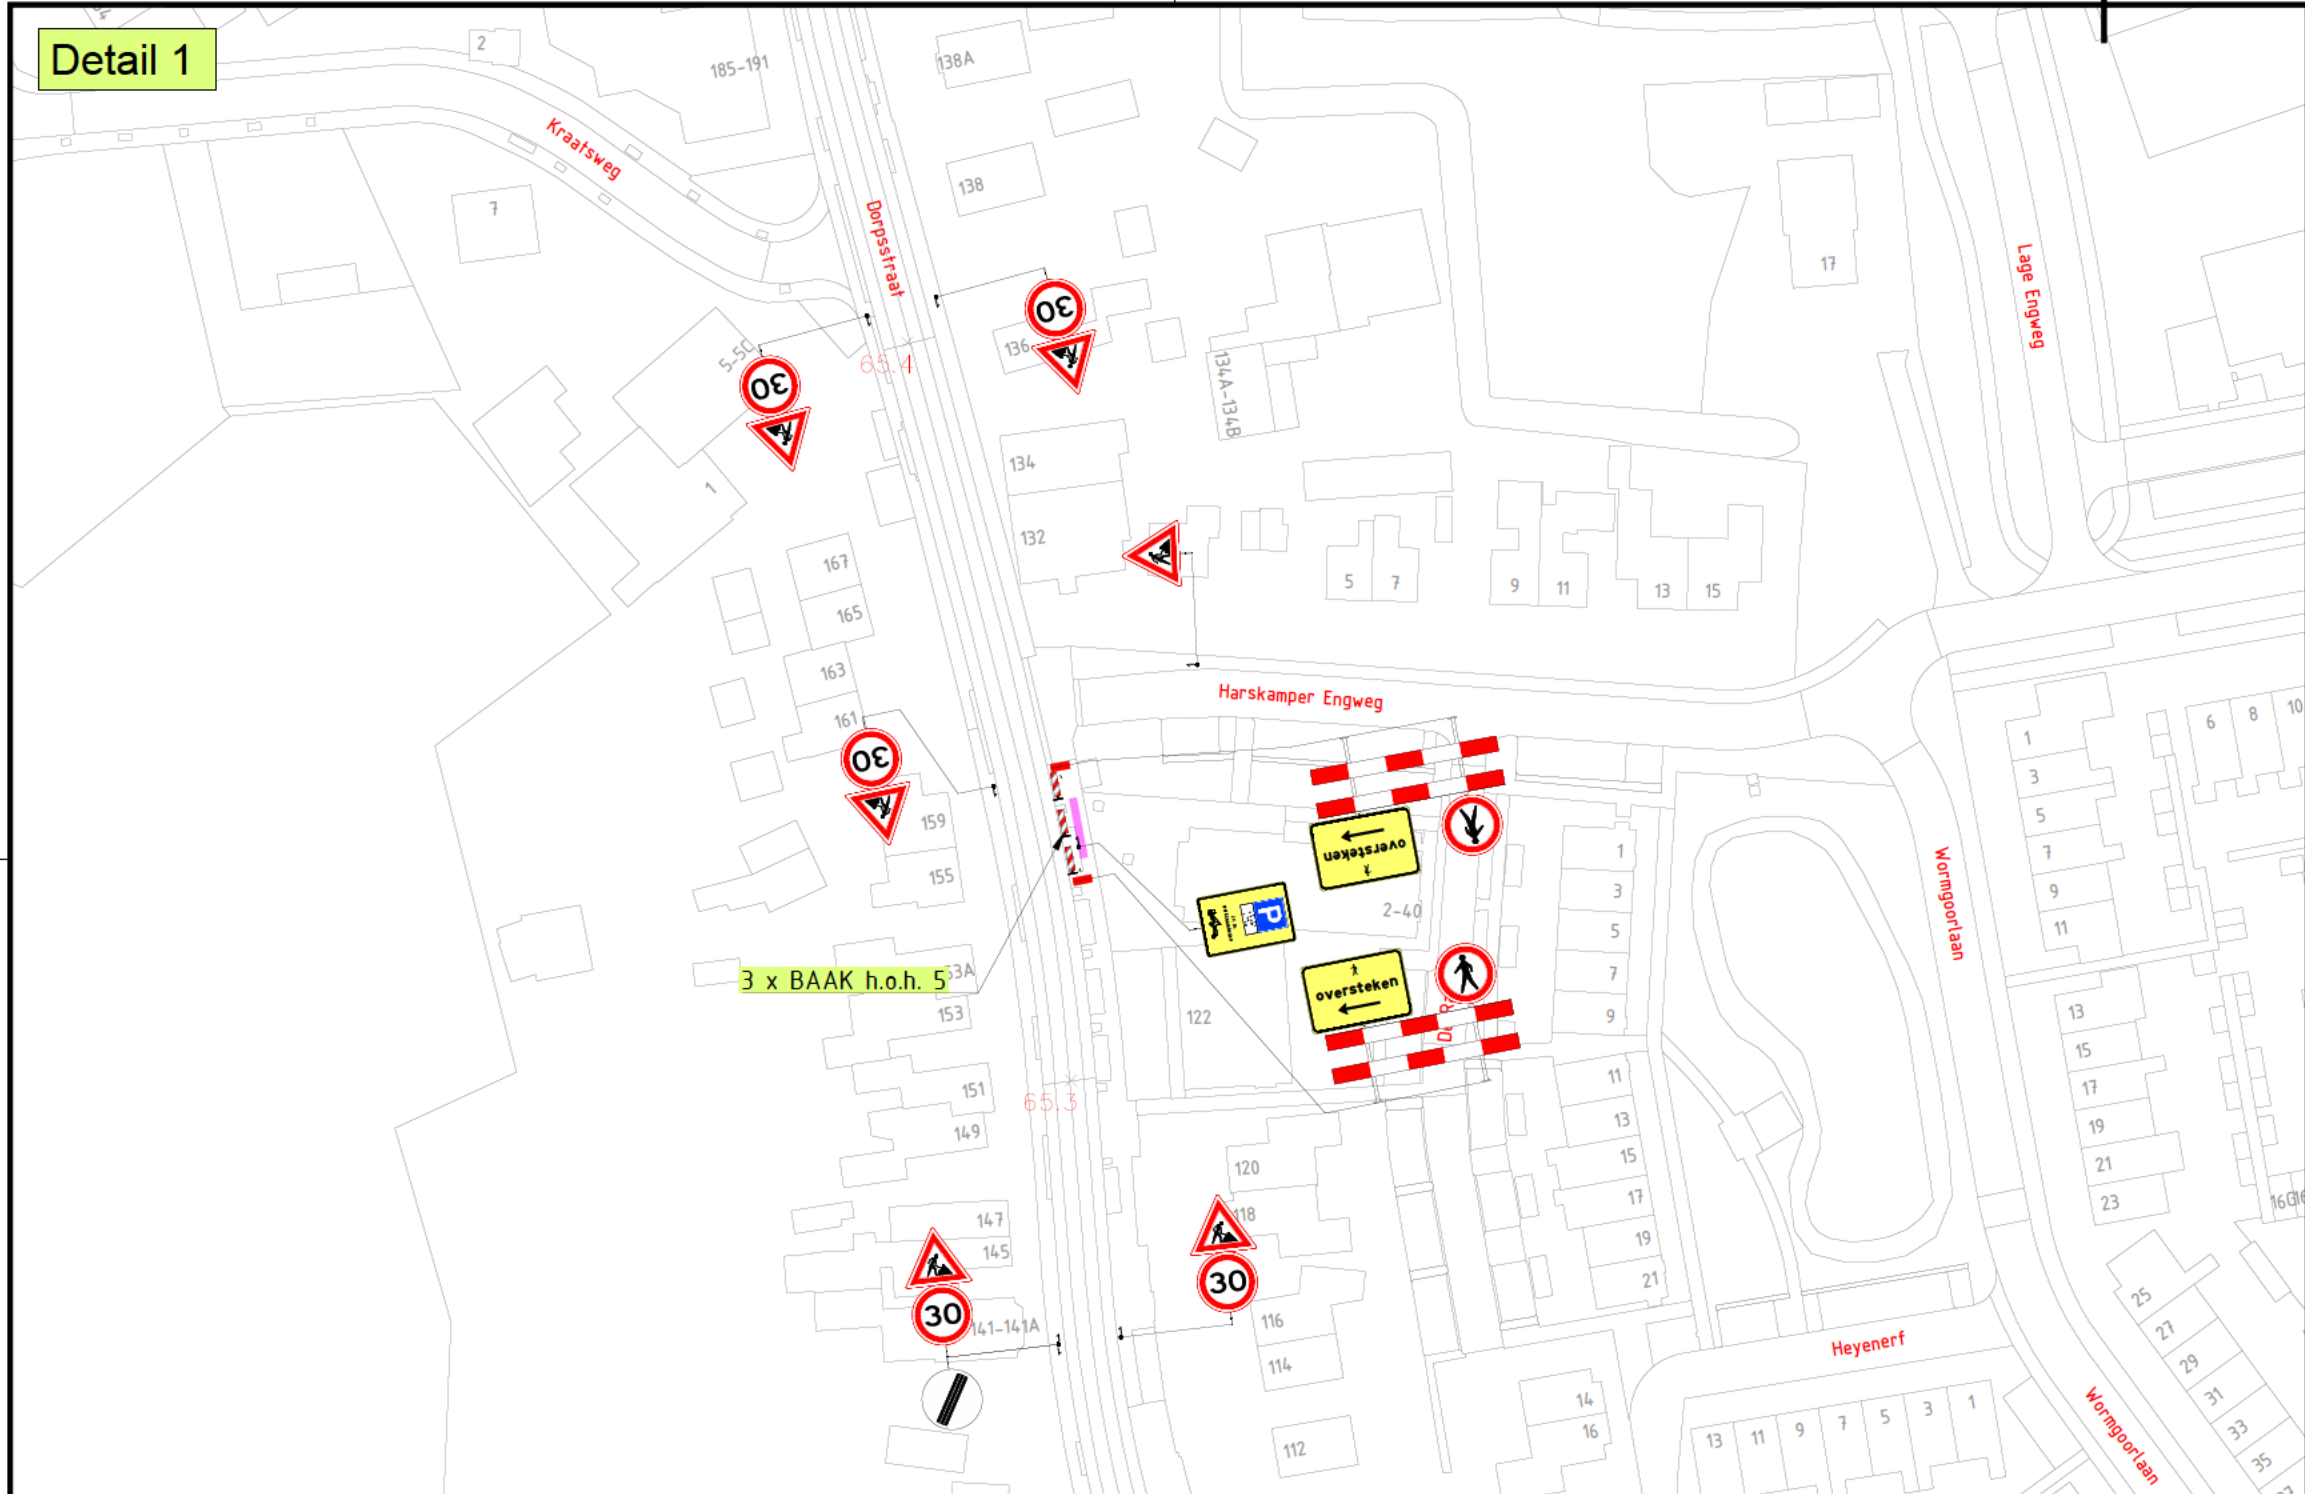

LEGENDA

Werkvak

1 26-03-25 26-03-25 26-03-25 26-03-25

Versie: Datum: Getekend: Vrijgegeven: Omschrijving / Status:

BUKO INFRA SUPPORT

REGIOVESTIGING ELST
Manege 2
6662 WC Elst
0481 - 35 40 02
infra@buko.nl

Hanab Telecom Infra

Project: Harskamp Hooibrinkweg 6
PR0725000519 -0

Onderdeel: Hooibrinkweg 6, Harskamp

Boss nr.: 694570
Documenttype: Bebodingsplan

Schaal: 1:z
Blad: 1 van 1

Formaat: A2
Tekening nr. 25.32.0087.1

Aanvullende gegevens:
BRL9101
Cerf.nr. NCK.2022.389.BRL9101.H264.2

Conflicterende bebodding afplakken/afkruisen
De locatie van de bebodding is indicatief, exacte locatie wordt in het werk bepaald
Afzettingen en omleidingen conform regelgeving CROW 96a/b