
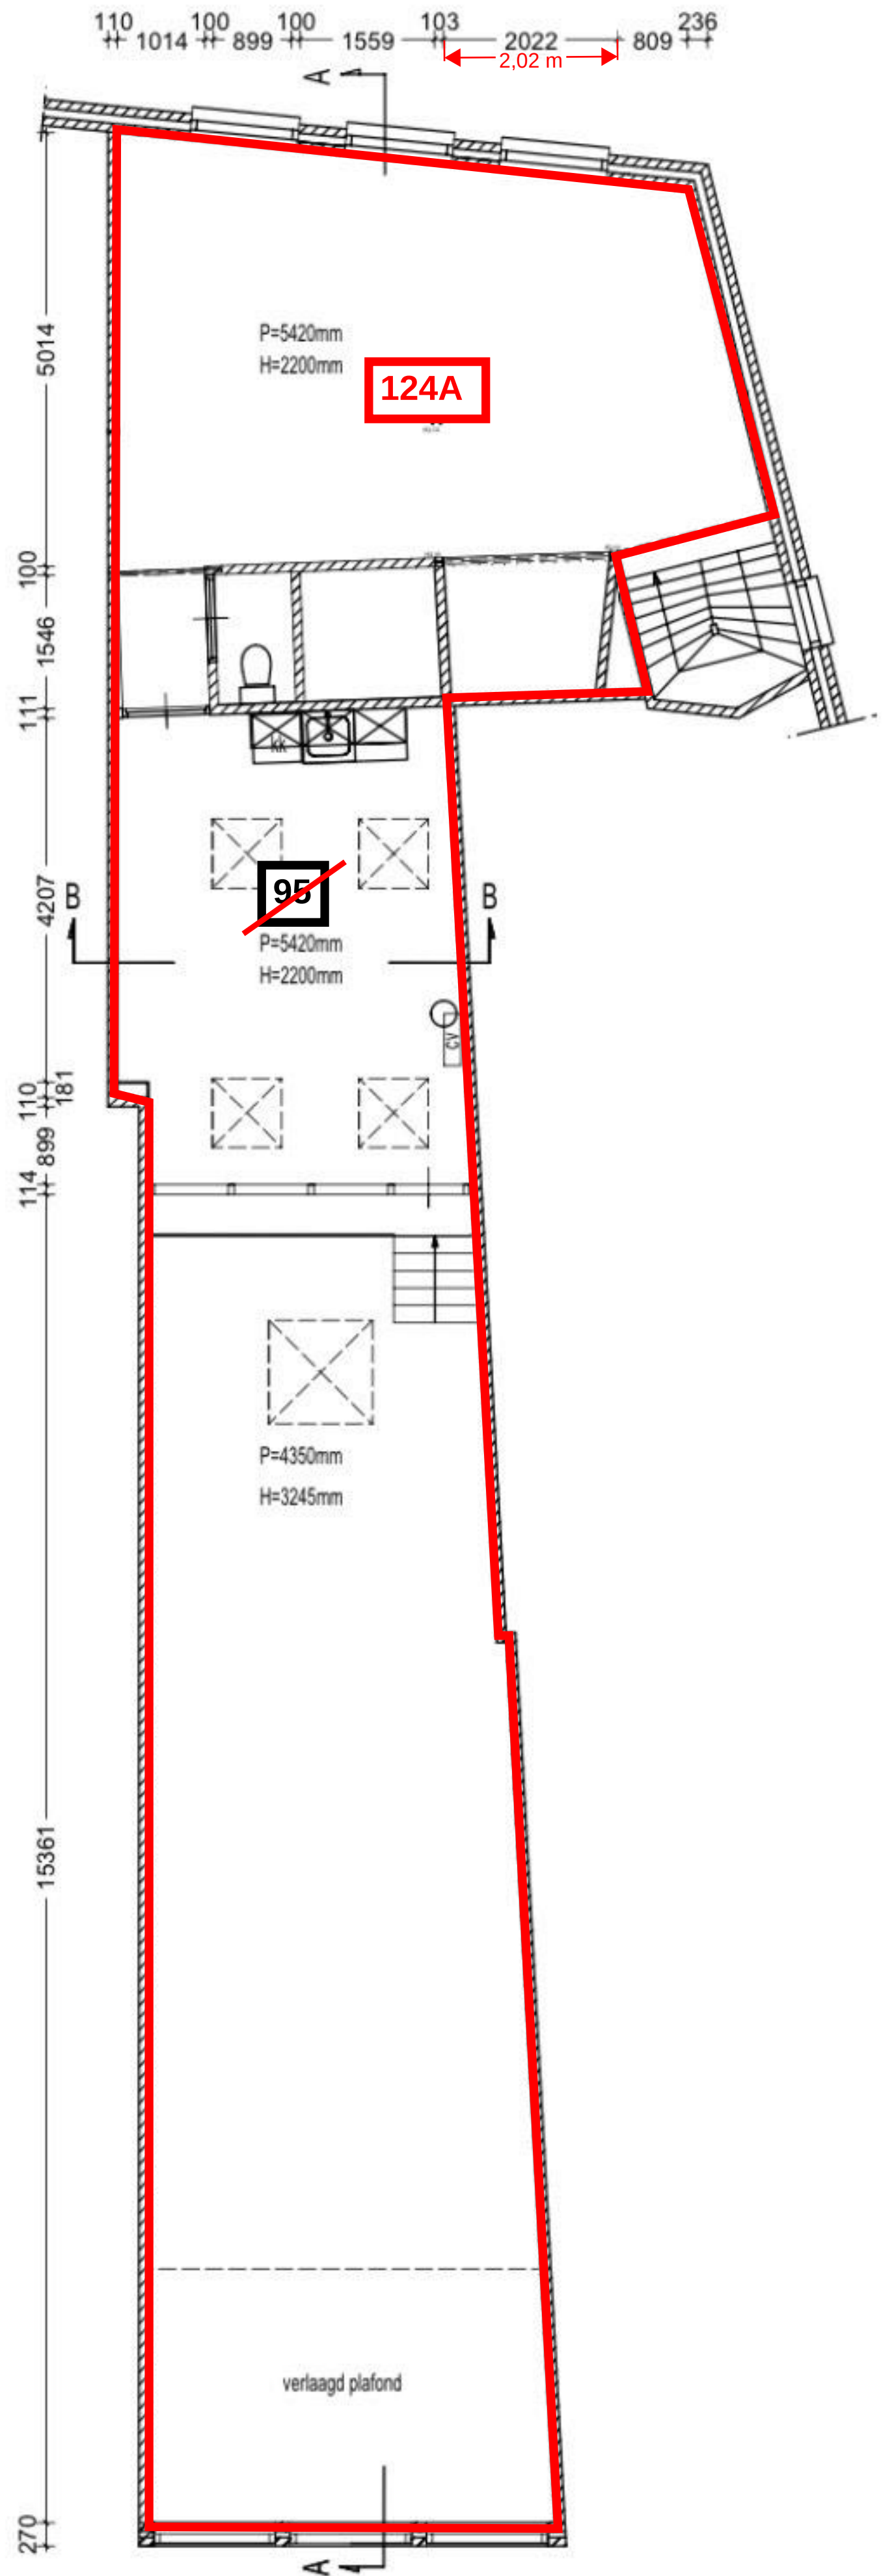


Bijlage bij Huisnummerbesluit 88416-2025

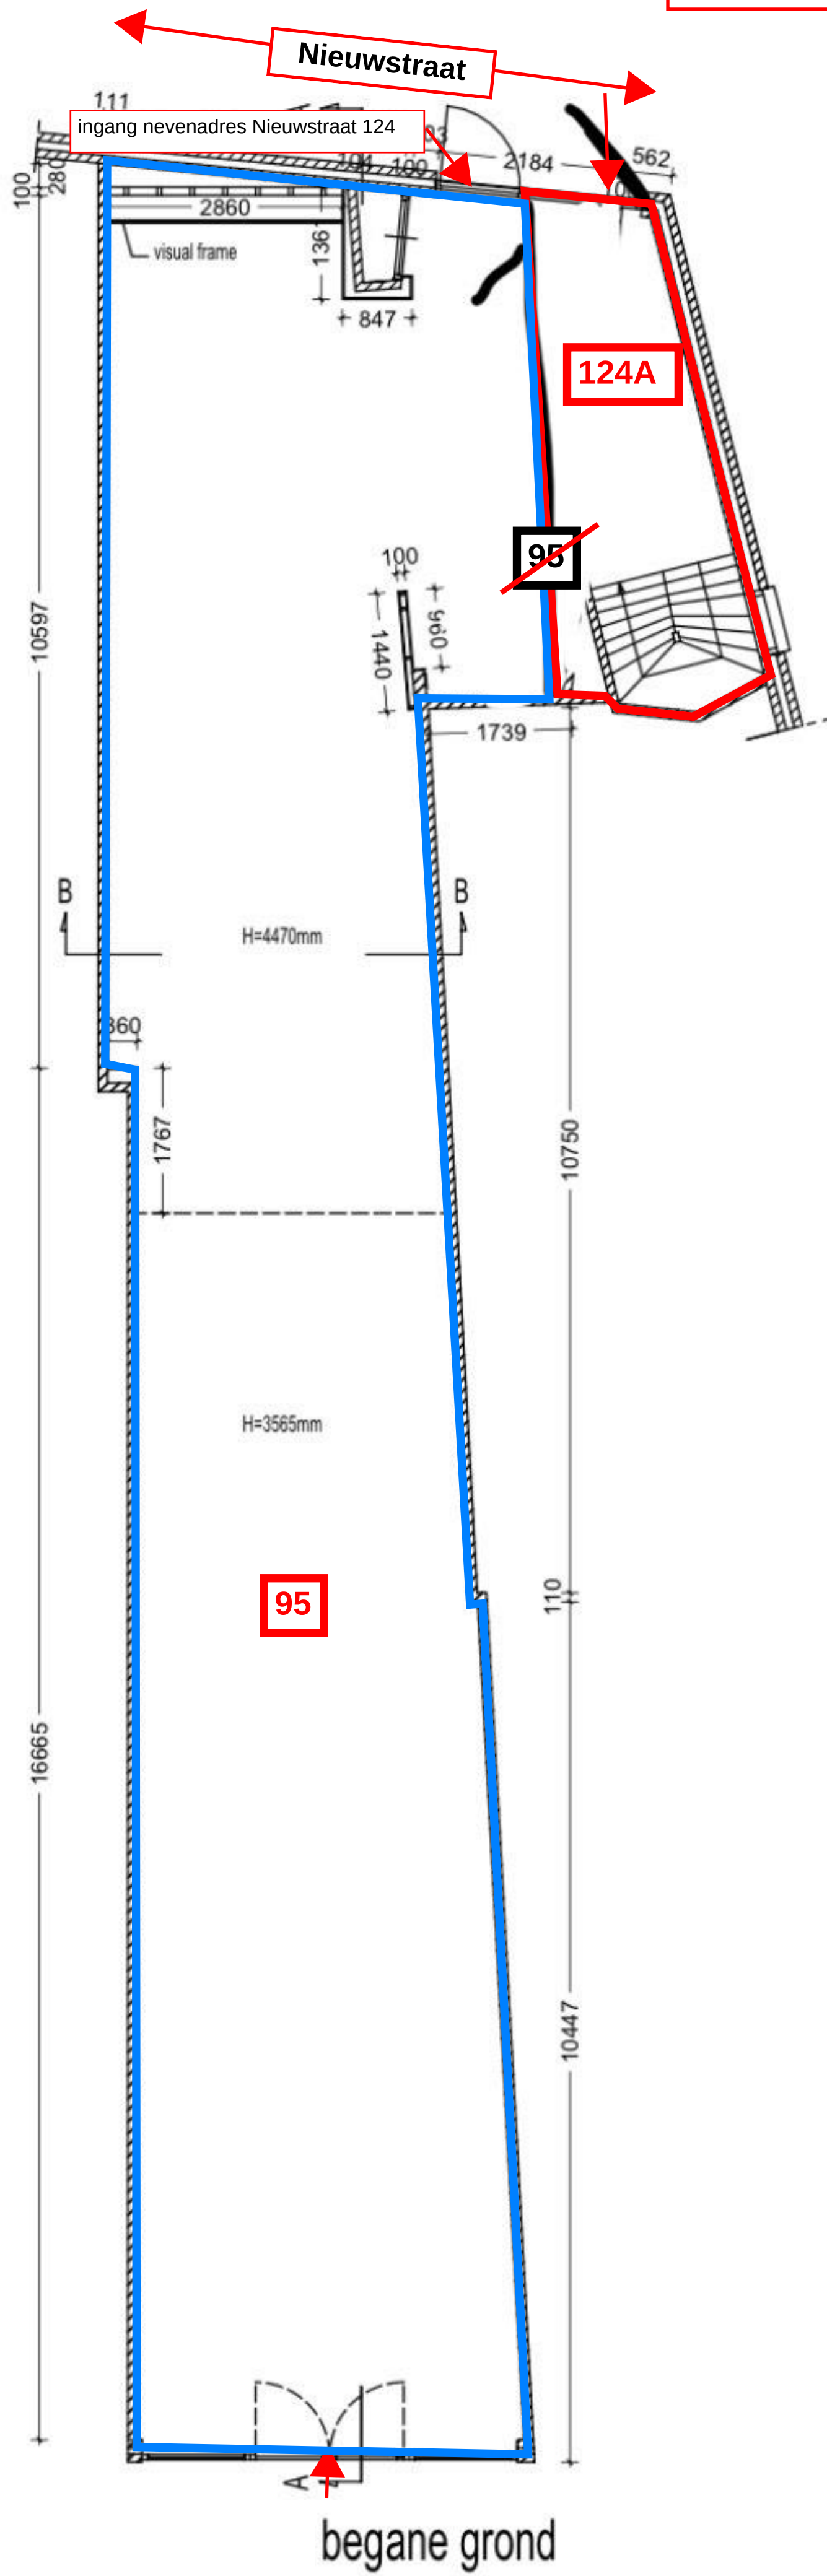

Bestaande verdieping
alle maten in mm, in het werk controleren !