

Voor RENVOOI ALGEMEEN zie tekening DO1-01
Voor RENVOOI BRANDVEILIGHEID zie tekening DO1-02



Driessen
Architectuur


 **Hertoghave**
projectontwikkeling


wijziging

project: Supermarkt Oude Holstraat
Nieuwe Hegelsomseweg ong. Hegelsom
onderwerp: DEFINITIEF ONTWERP t.b.v. OMGEVINGSVERGUNNING
Detailboek

projectnr: 22013
tekening: TO1-det01
datum: 21-12-2023
formaat: A3
schaal: 1:10
getekend: 

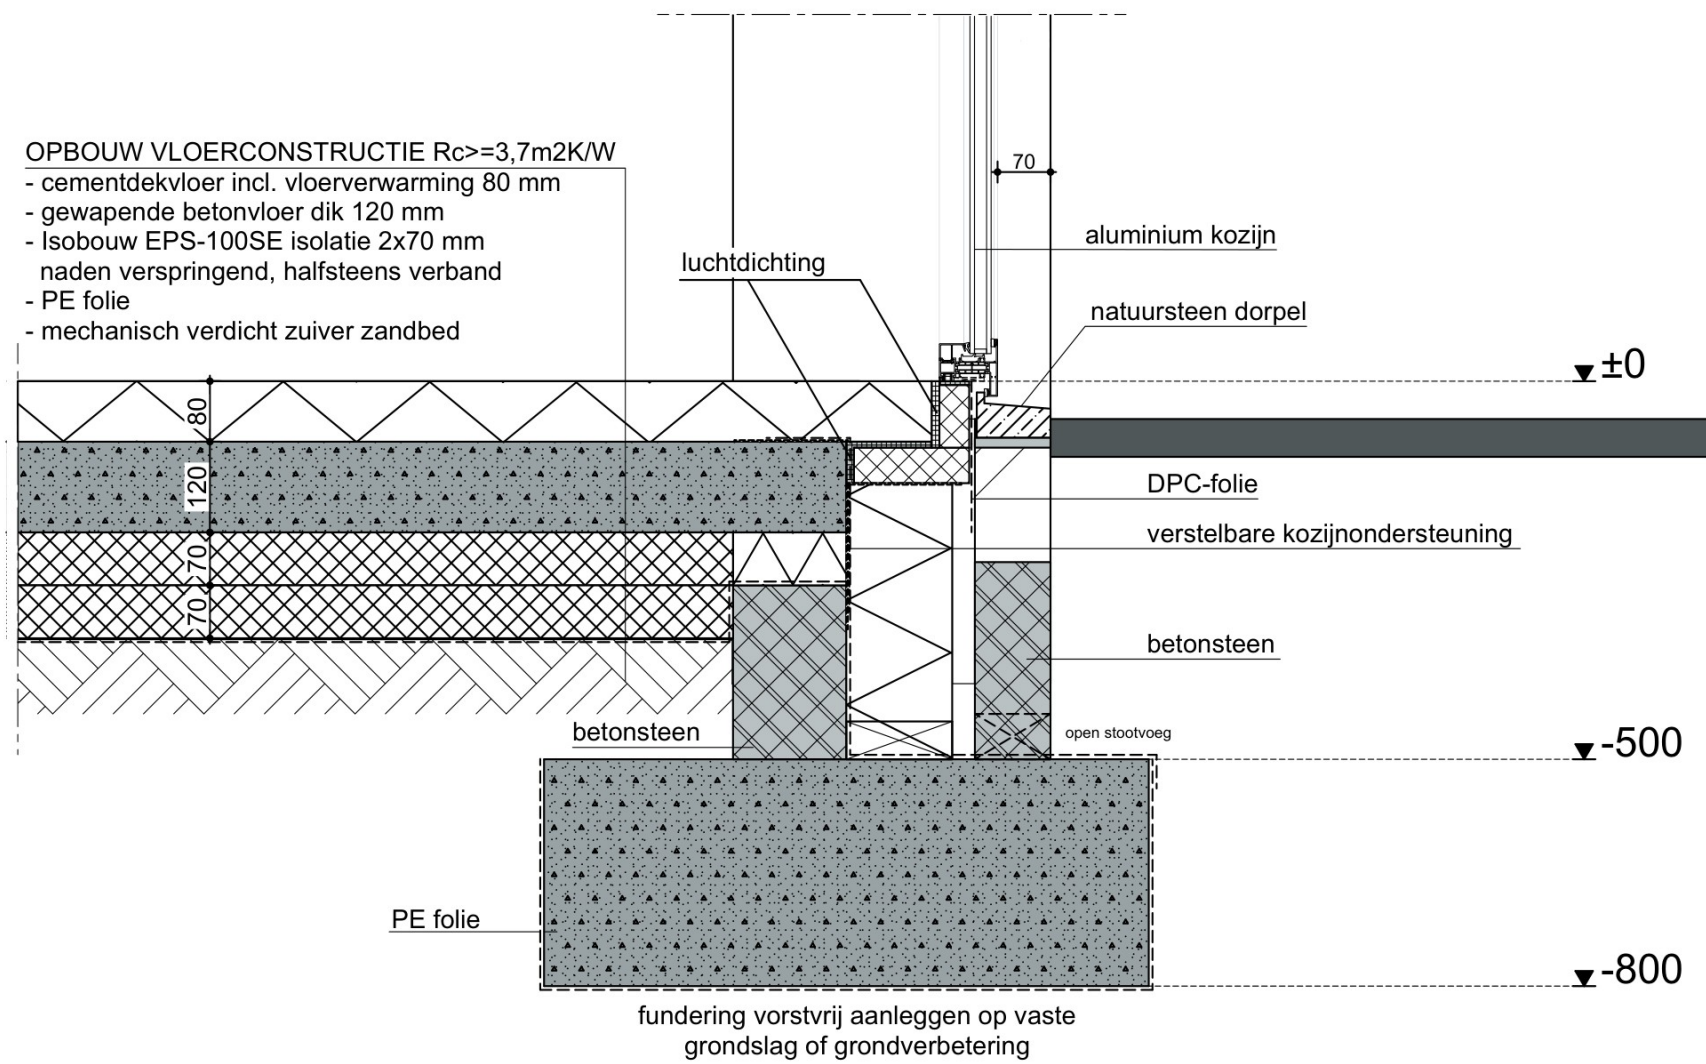

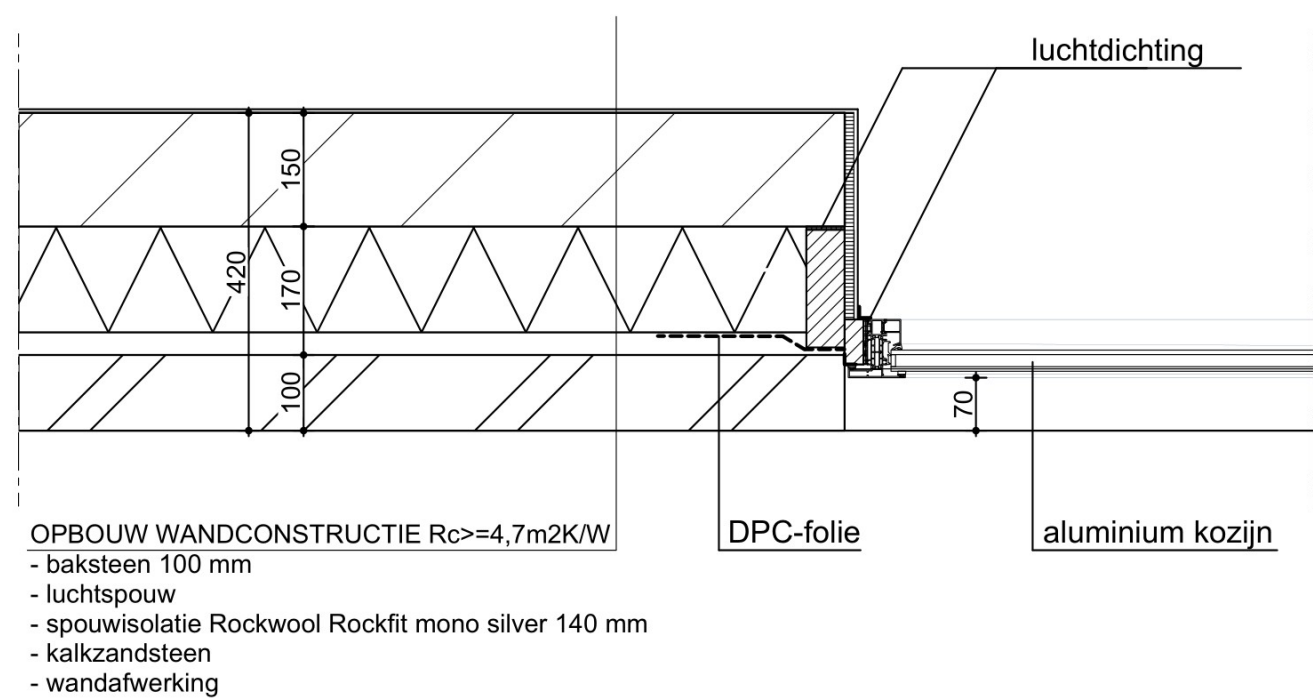

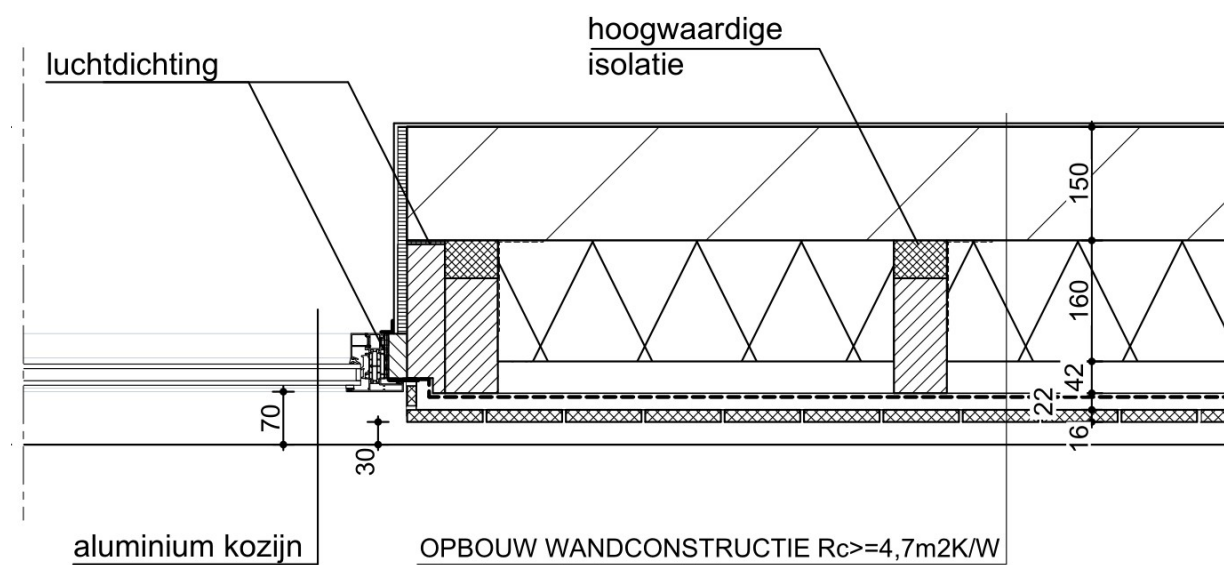

aluminium kozijn

- OPBOUW WANDCONSTRUCTIE $R_c \geq 4,7 \text{ m}^2 \text{K/W}$
- houten verticale geveldelen
 - achterconstructie geventileerd
 - horizontaal regelwerk
 - waterkerende en UV-bestendige folie (zwart)
 - luchtsponw
 - verticale houten stijlen
 - spouwisolatie Rockwool Rockfit mono silver 160 mm
 - kalkzandsteen