




Doorsnede A-A

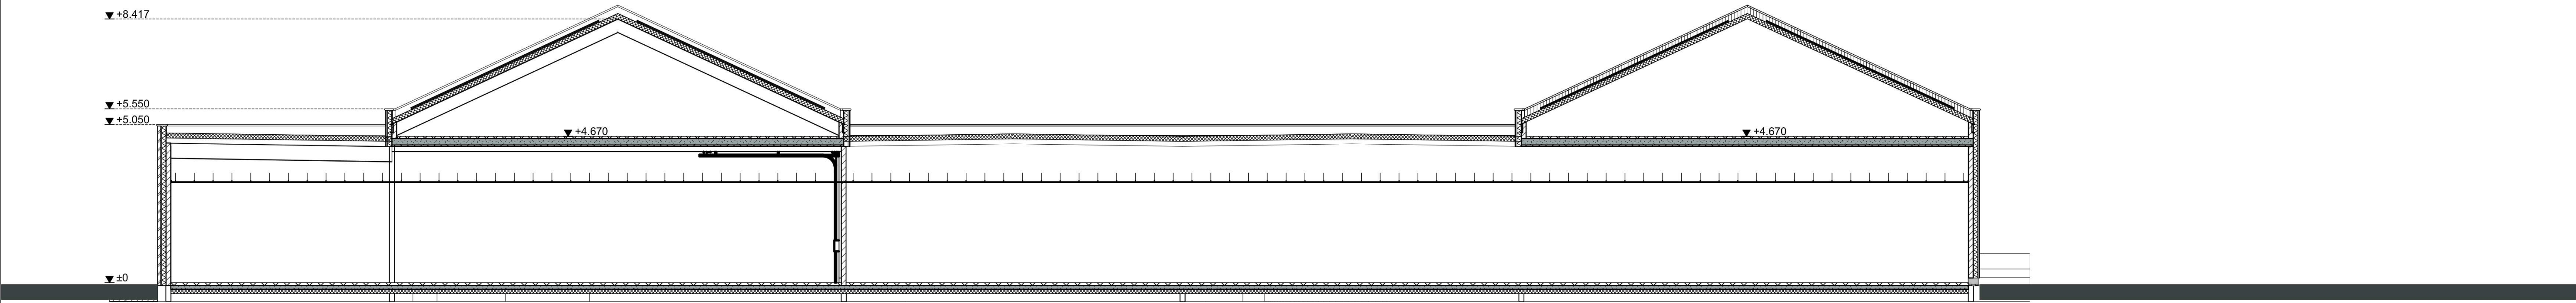


Doorsnede B-B

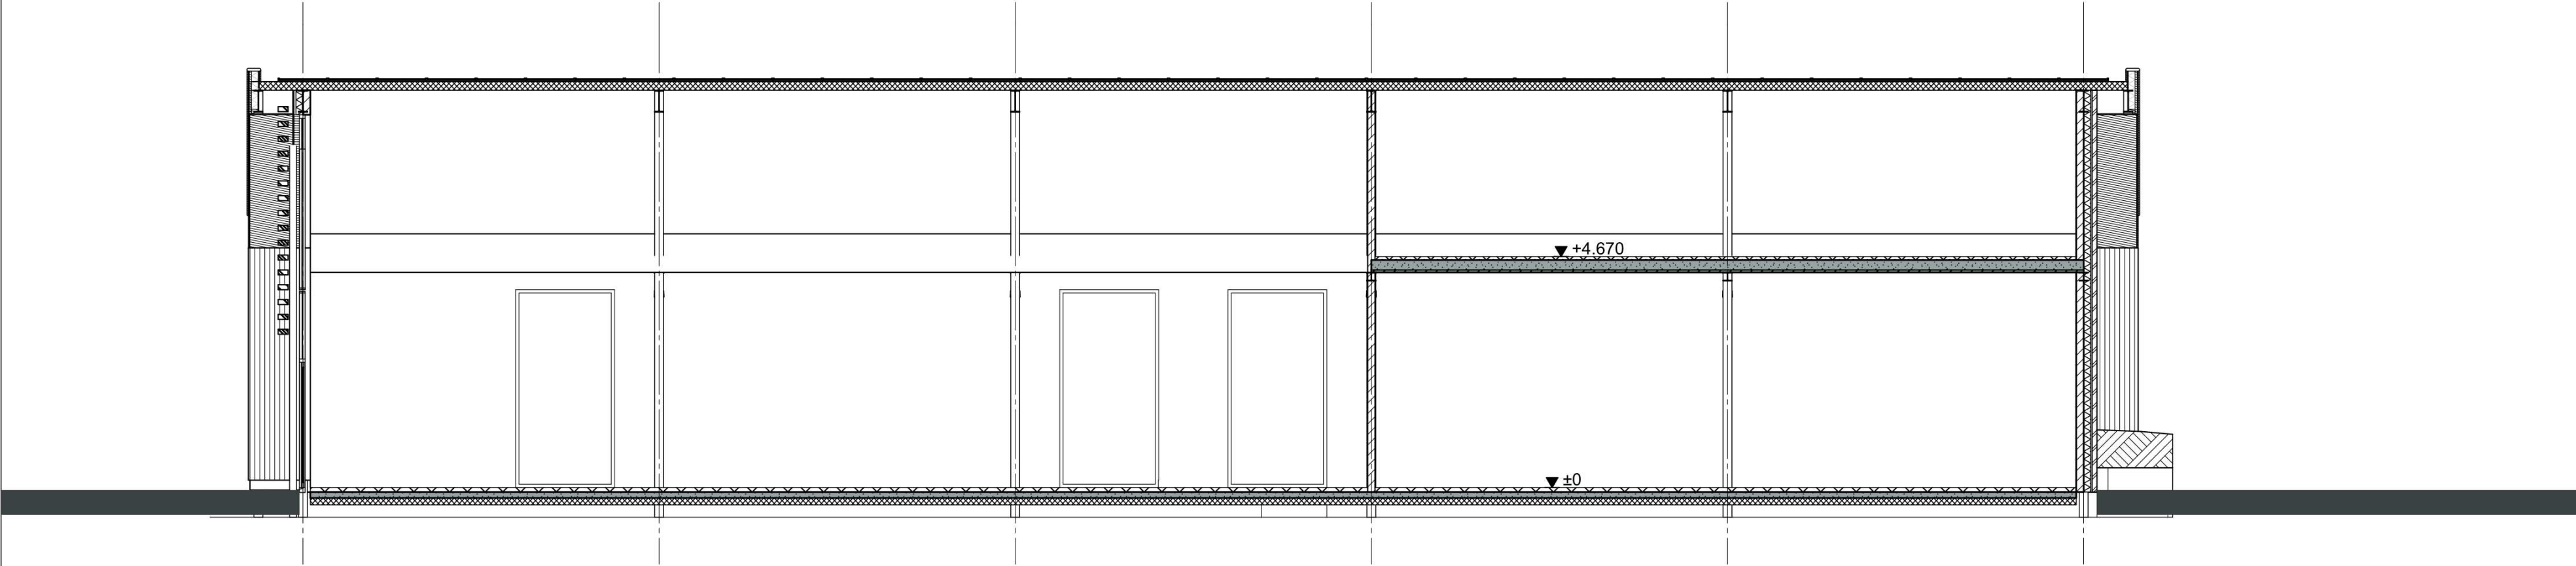

Doorsnede C-C

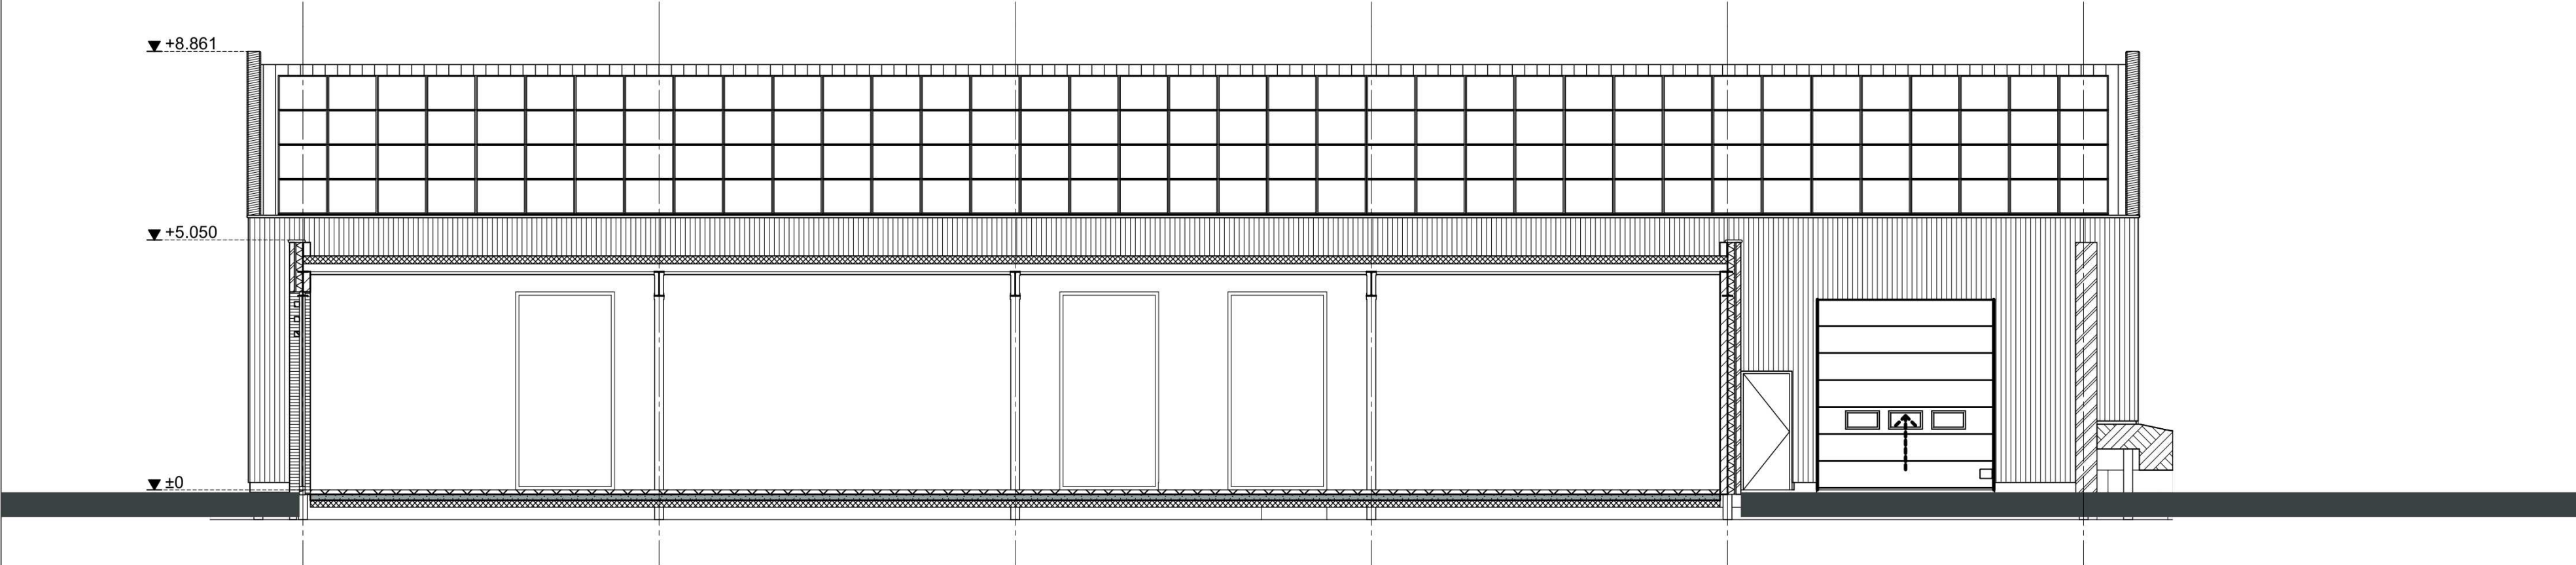

Doorsnede D-D

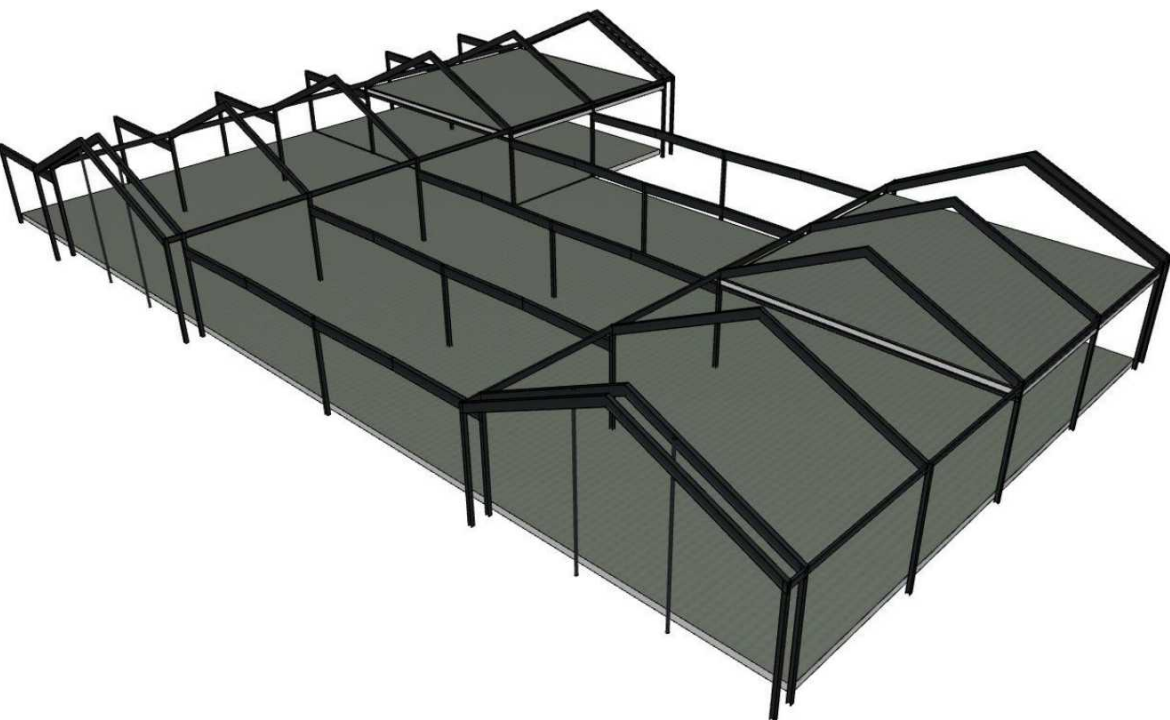

Voor RENVOOI ALGEMEEN zie tekening DO1-01
Voor RENVOOI BRANDVEILIGHEID zie tekening DO1-02
Indeling/installaties pand vlgs. nadere opgave huurder(s)

 Driessen Architectuur  Hertoghave projectontwikkeling		wijziging	
project:	Supermarkt Oude Holstraat Nieuwe Hegelsomseweg ong. Hegelsom	projectnr:	Z2013
onderwerp:	DEFINITIEF ONTWERP t.b.v. OMGEVINGSVERGUNNING doorsneden	tekening:	DO1-05
		datum:	21-12-2023
		formaat:	A1
		schaal:	1:100
		getekend:	