



oostgevel

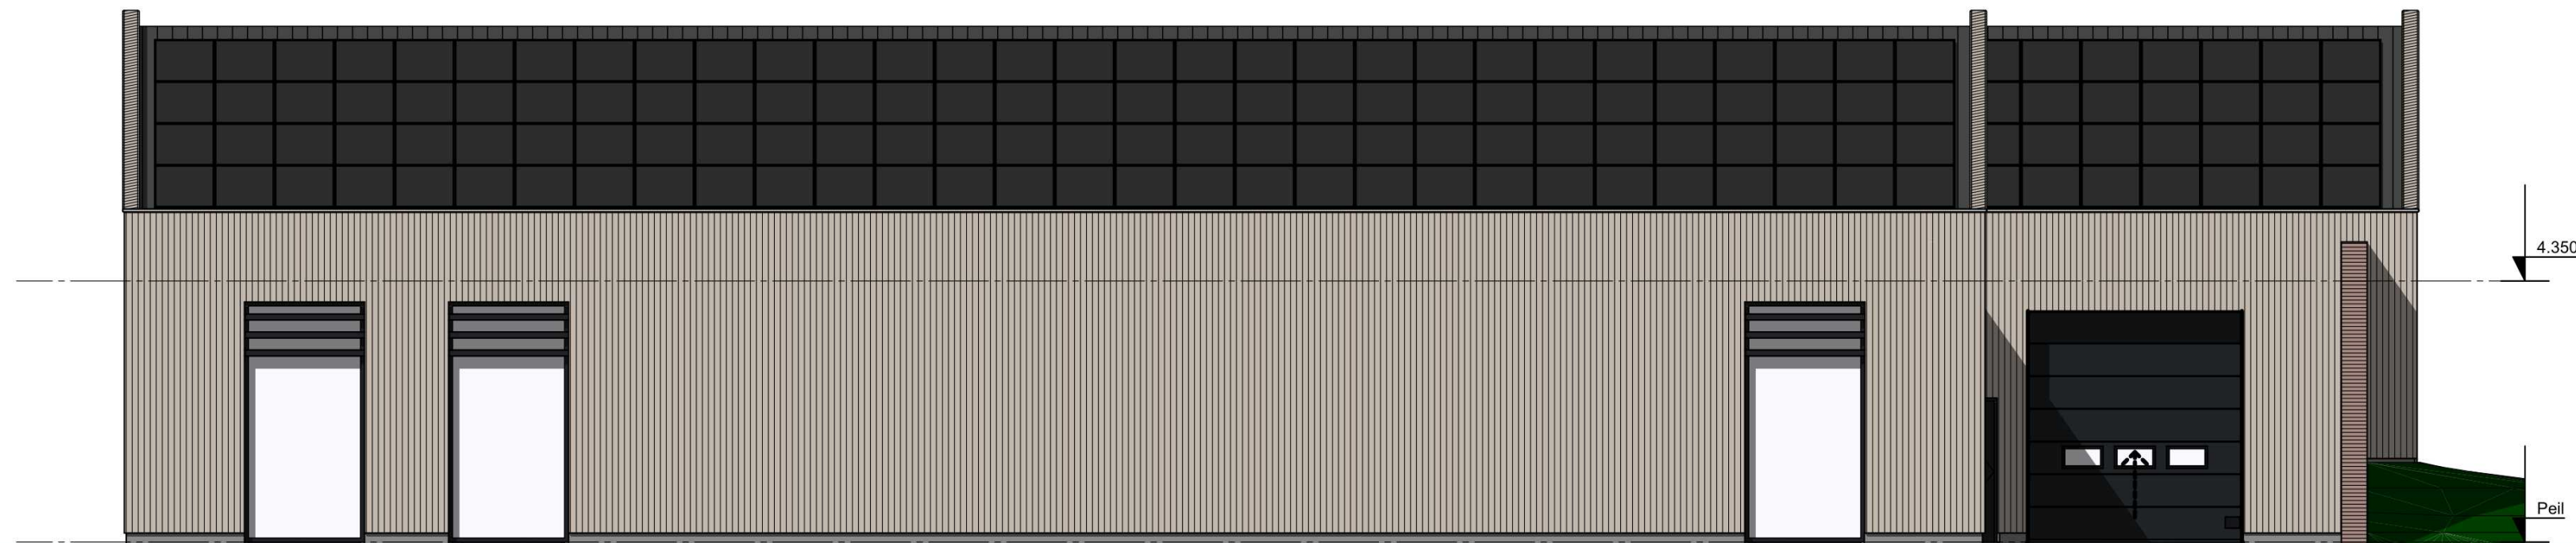

noordgevel

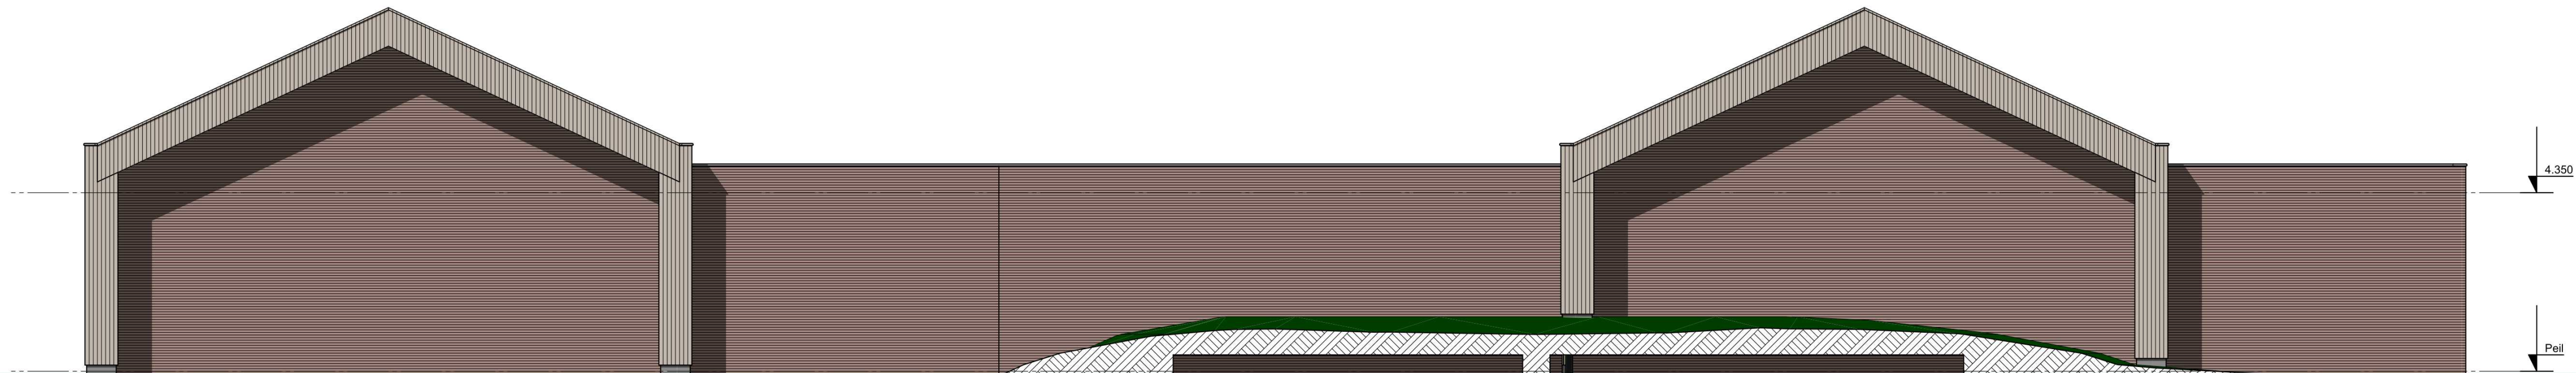

westgevel



zuidgevel

MATERIAAL-/KLEURSTAAT ALGEMEEN		
onderdeel	materiaal	kleur
gevelmetselwerk	baksteen wf	rood/paars
voegwerk gevelmetselwerk	cementmortel	donkergrijs
gevelmetselwerk rollaag	baksteen, wf	rood/paars
gevelbekleding accent	hardhout verticaal, Padouk	natuurl geolied
kozijnen/ramen	aluminium	RAL7021
deuren	aluminium	RAL7021
puivulling	emalie	RAL7021
deurdorpels	kunststof/composiet	zwart
raamdorpels	aluminium	RAL7021
hellende daken	keramische pannen OVA	matzwart verglaasd
goten	zink	natuurl
hemelwaterafvoeren	zink	natuurl
lamellen	aluminium	RAL7021
sectionaaldeur	metaal, sandwich	RAL7021

Voor RENVOOI ALGEMEEN zie tekening DO1-01
Voor RENVOOI BRANDVEILIGHEID zie tekening DO1-02
Indeling/installaties pand vlgs. nadere opgave huurder(s)



project: Supermarkt Oude Holstraat
Nieuwe Hegelsomseweg ong. Hegelsom

onderwerp: DEFINITIEF ONTWERP t.b.v. OMGEVINGSVERGUNNING
gevels

projectnr: Z2013

tekening: DO1-04

datum: 21-12-2023

formaat: A1

schaal: 1:100

getekend: BN/WW/EF