



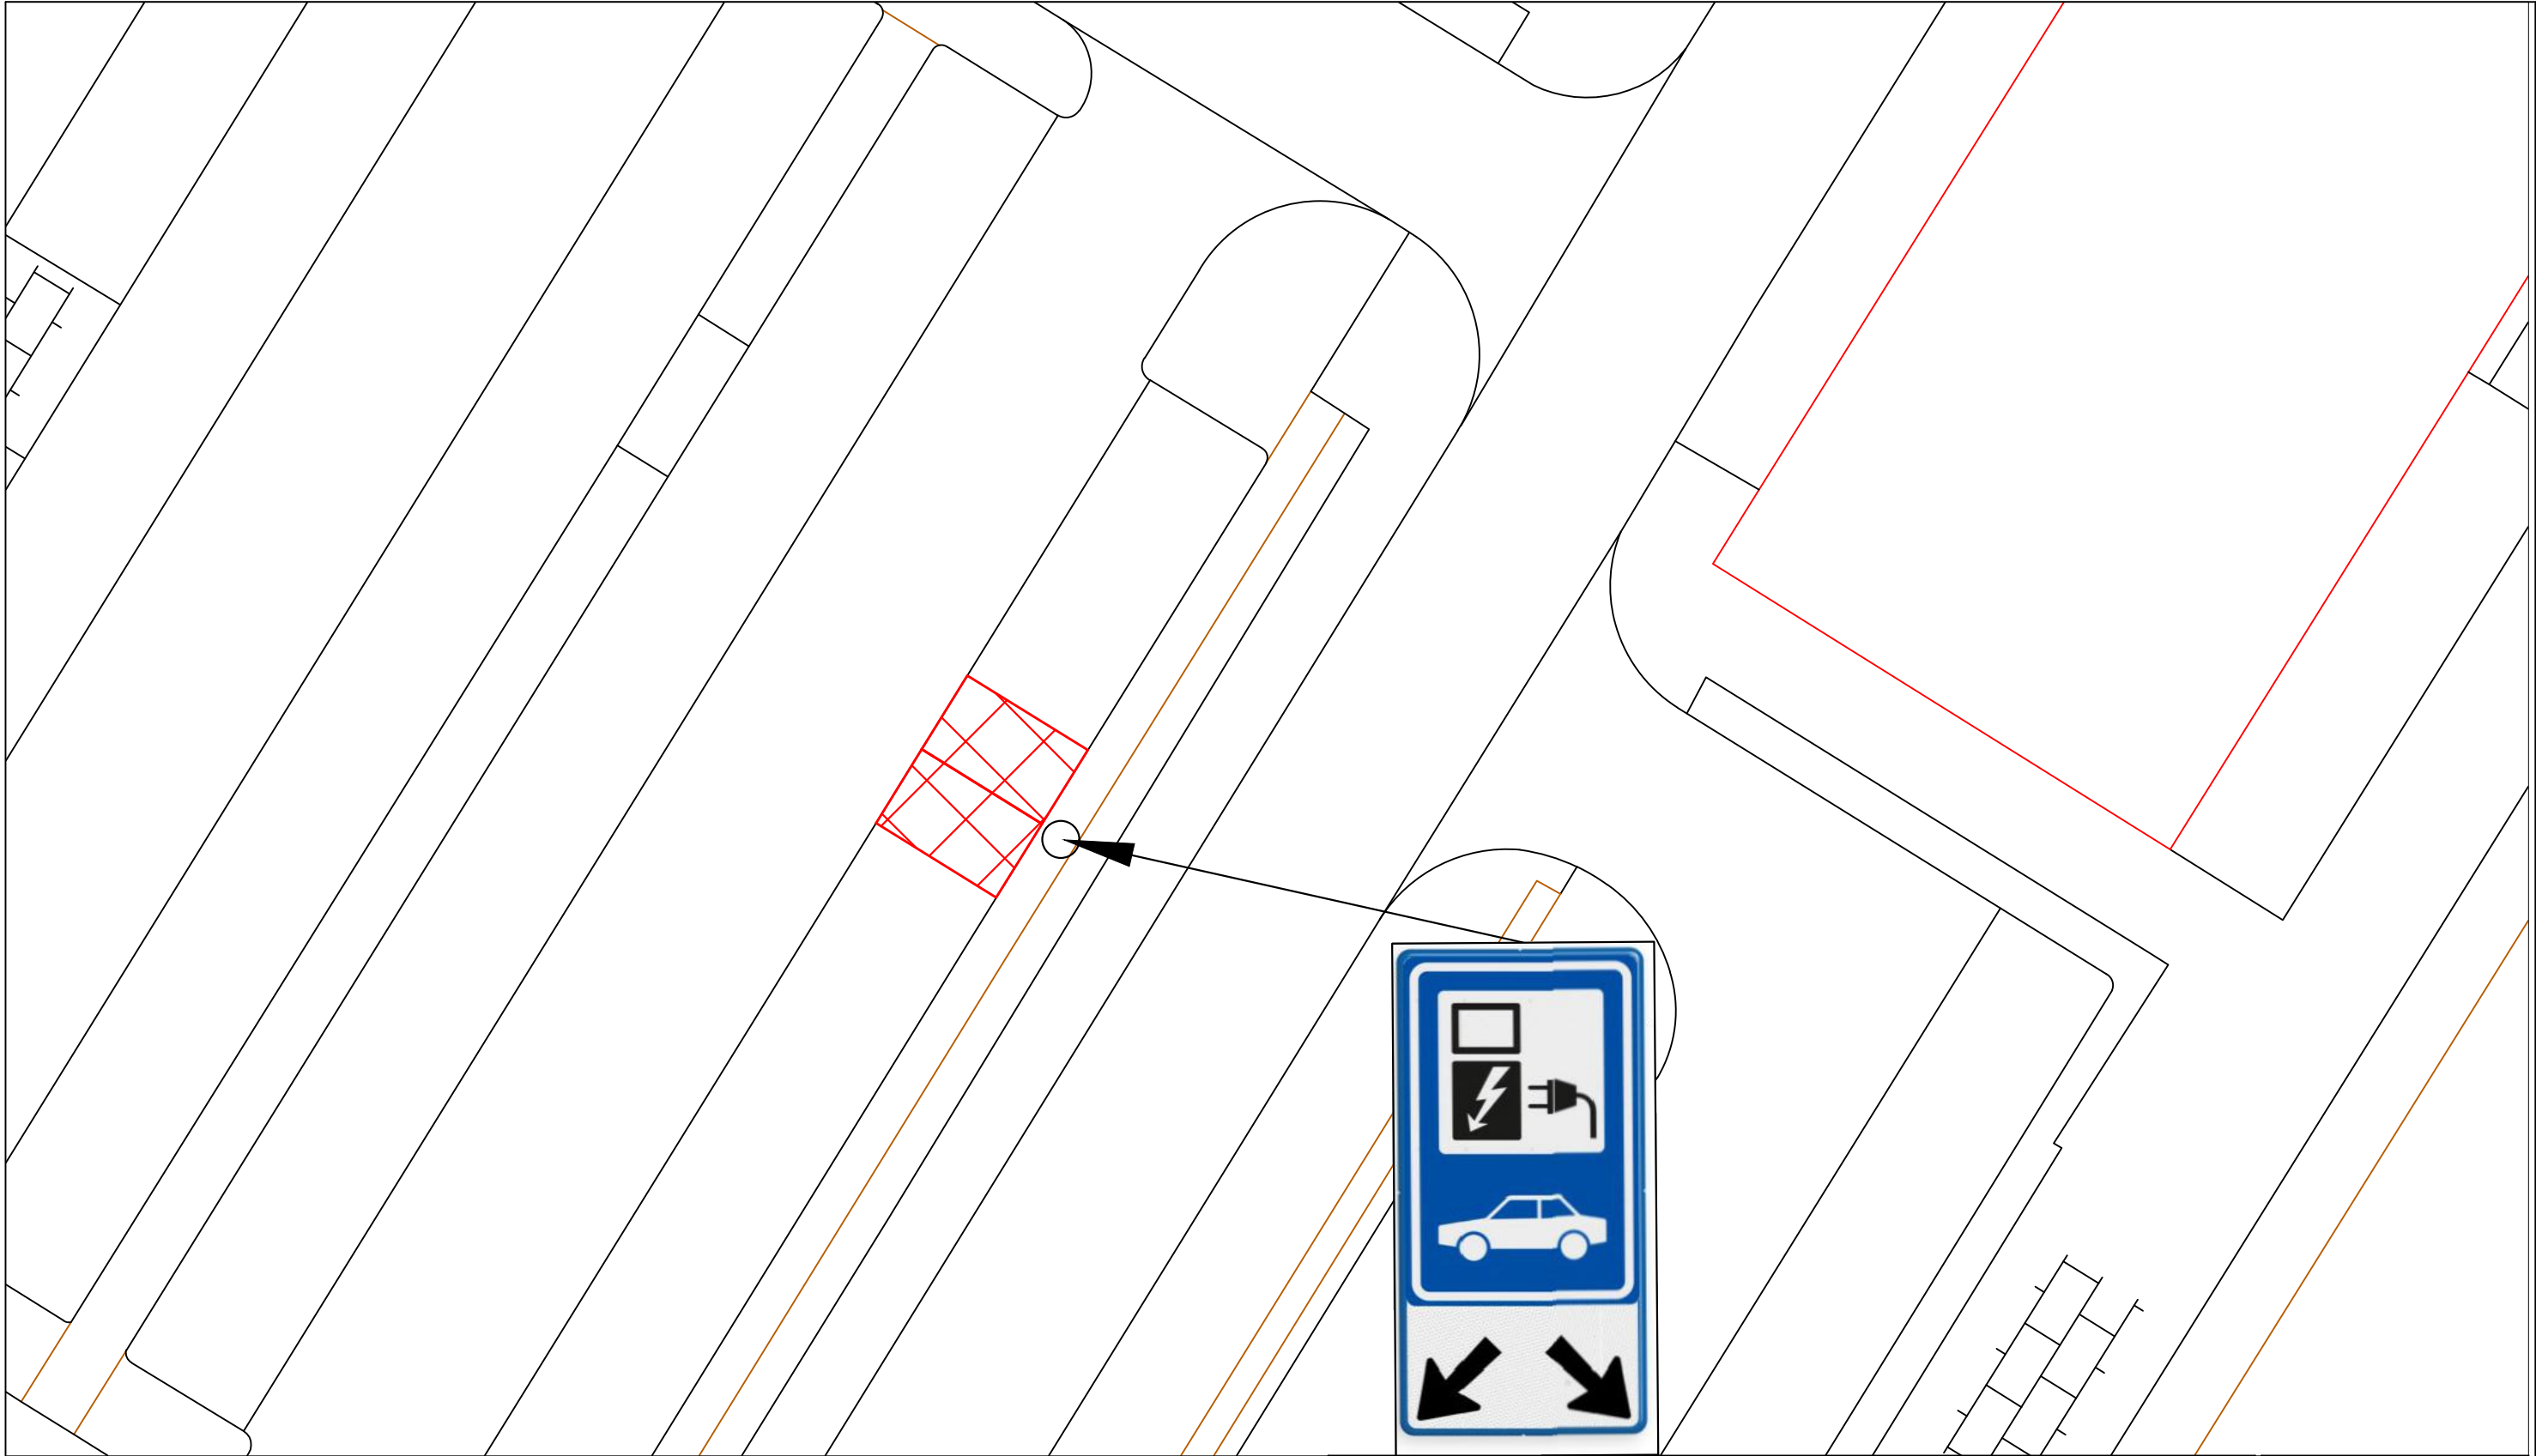

Legenda:

Gereserveerde parkeerplaats voor het laden van elektrische auto.

Campuslaan 11 Wijchen

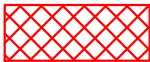



**Gemeente
Wijchen**

domain Fysieke Leefomgeving

Postbus 9000

6600 HA WIJCHEN

Kasteellaan 27

6602 DB WIJCHEN


024 751 7111

Verkeersbesluit

Campuslaan 11 Wijchen
Openbare laadpaal

Getekend door: A.R.	Datum: 24/04/2025	Tekeningnummer: 00W1851
Gewijzigd door: -	Wijzigingsdatum: -	Projectnummer: -
Gecontroleerd door: -	Besteknummer: -	Documentstatus: -

Aan deze tekening kan men geen rechten ontleen

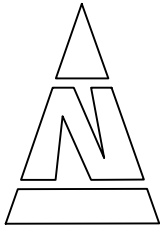

Schaal:
nvt

Formaat:
A