


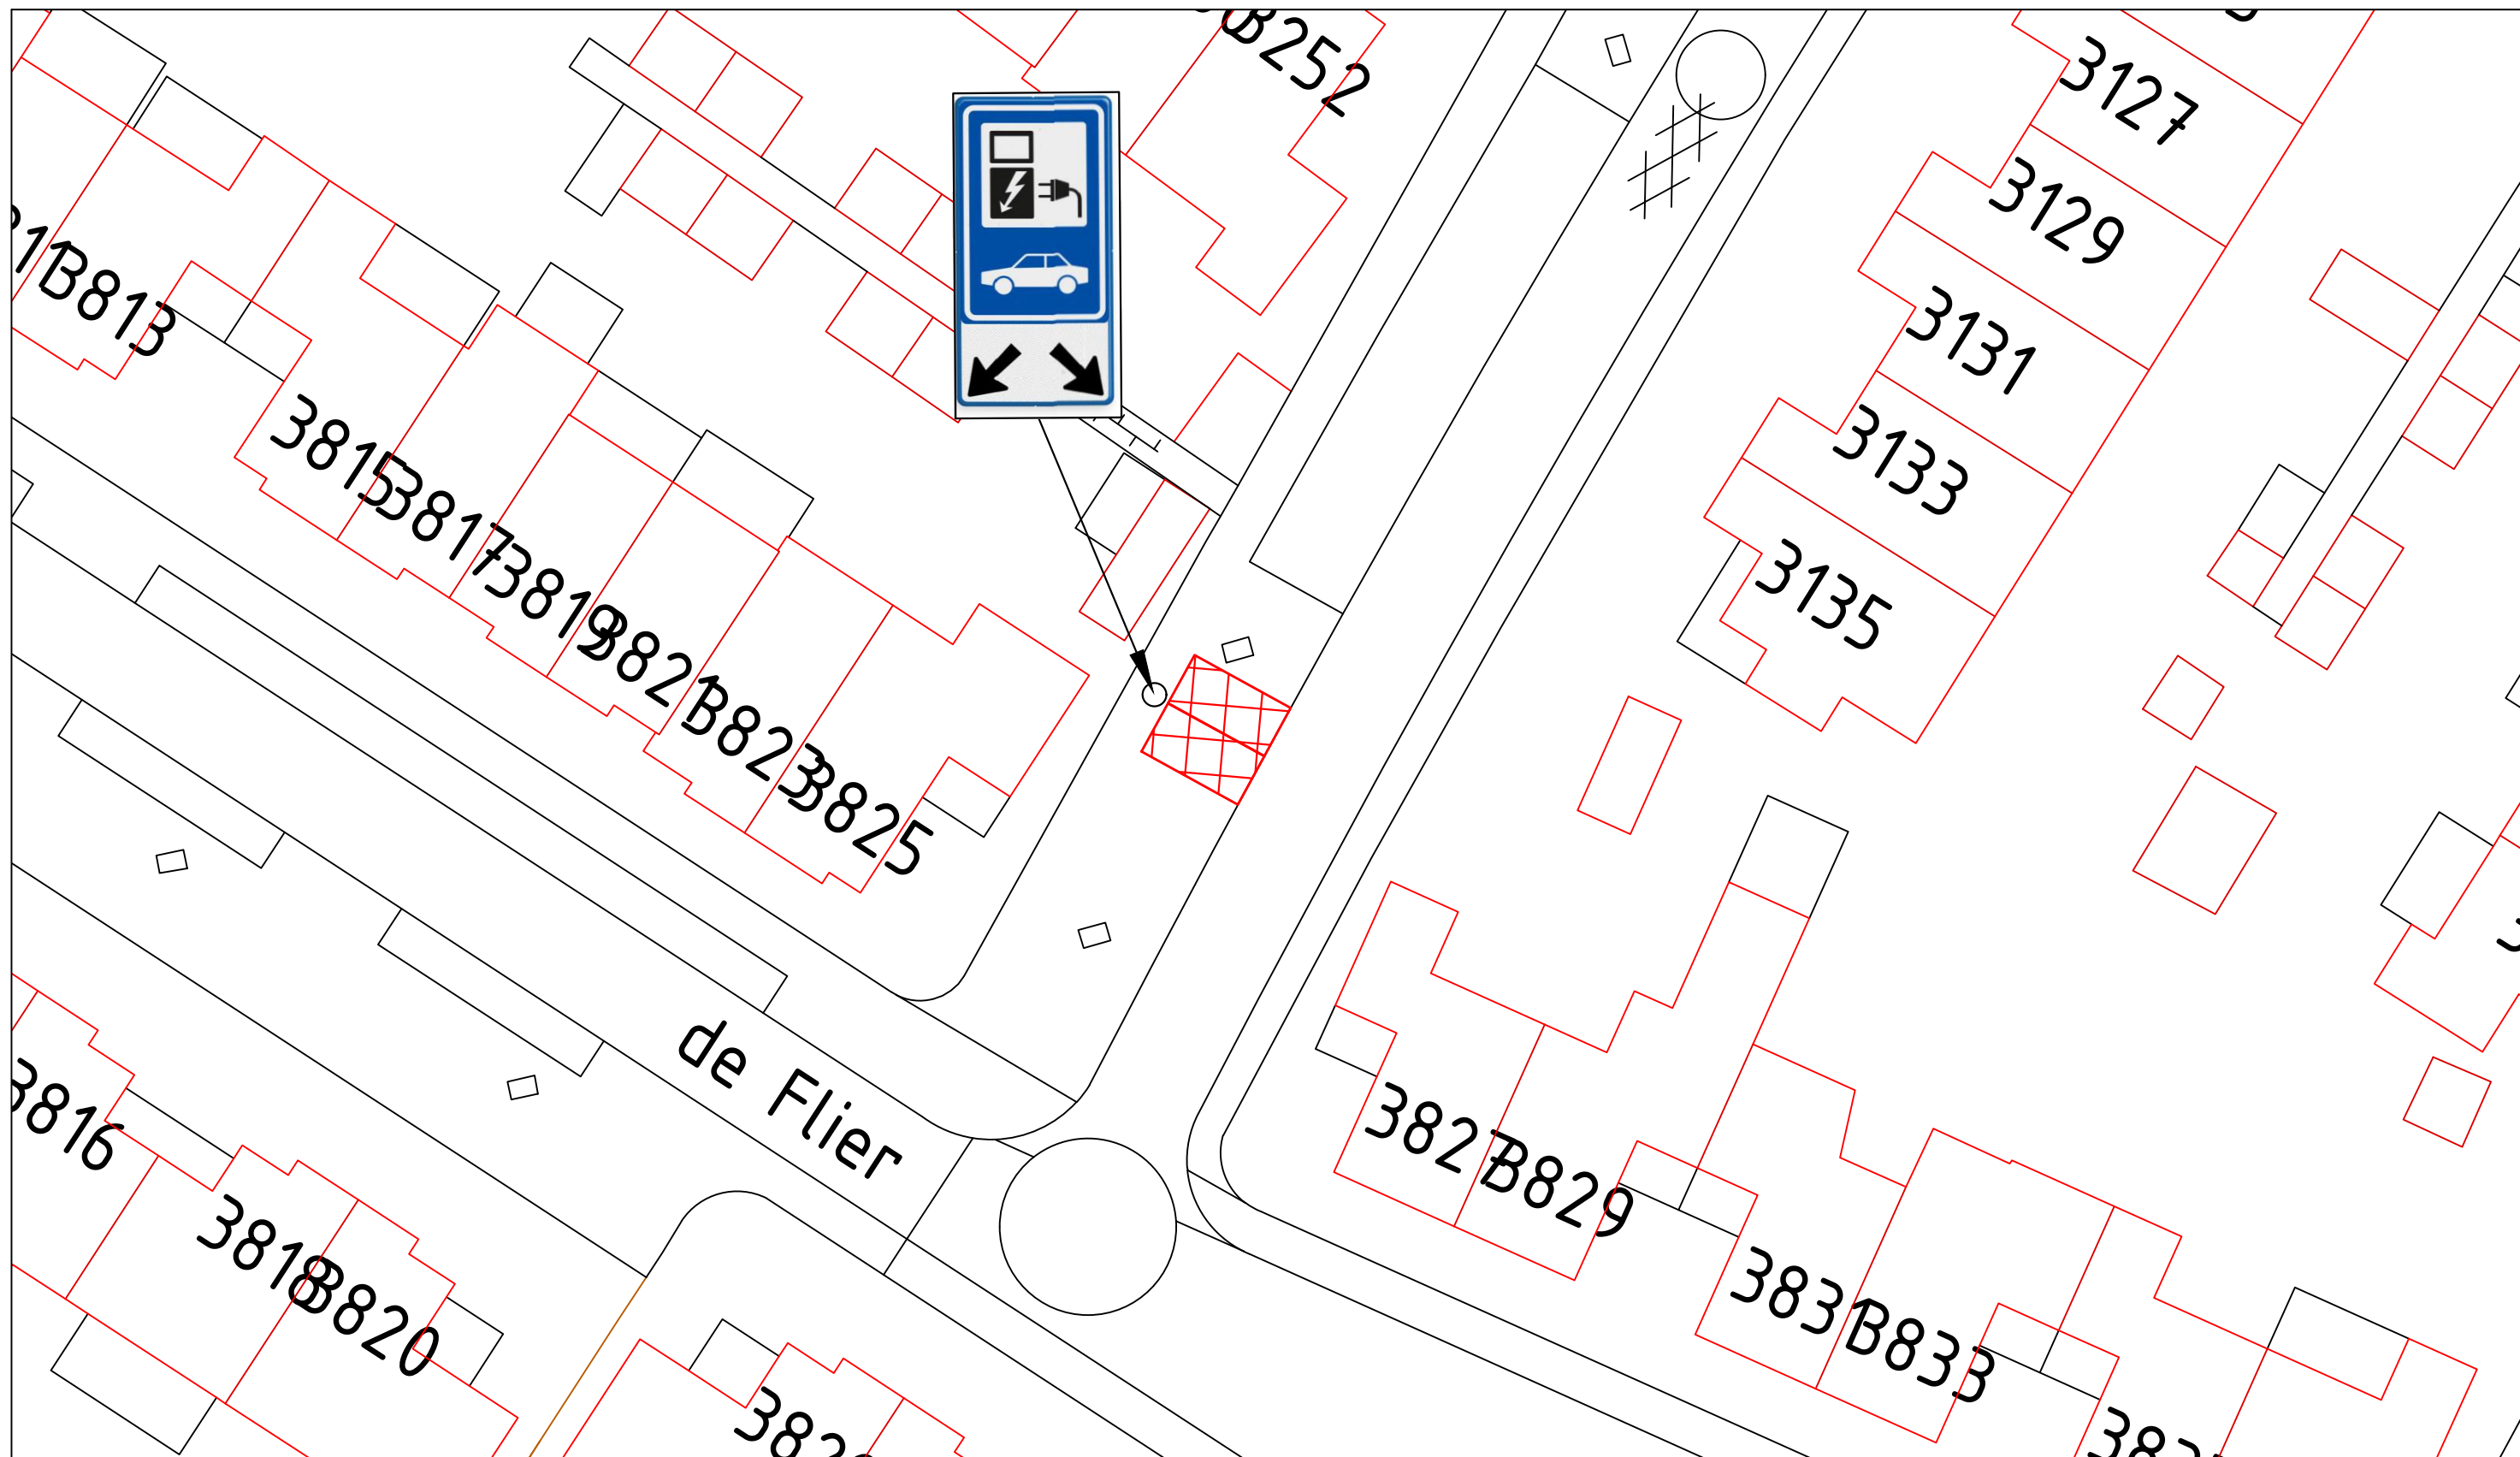

Legenda:

Gereserveerde parkeerplaats voor het laden van elektrische auto.

De Flier 3825 Wijchen




Gemeente
Wijchen

domein Fysieke Leefomgeving
Postbus 9000
6600 HA WIJCHEN
Kasteellaan 27
6602 DB WIJCHEN
024 751 7111

Verkeersbesluit

De Flier 3825 Wijchen
Openbare laadpaal

Getekend door: A.R.	Datum: 24/04/2025	Tekeningnummer: 00W1850
Gewijzigd door: -	Wijzigingsdatum: -	Projectnummer: -
Gecontroleerd door: -	Besteknummer: -	Documentstatus: -
Aan deze tekening kan men geen rechten ontleen		

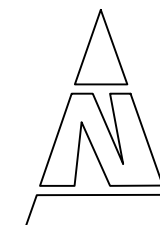

Schaal:
nvt

Formaat:
A