
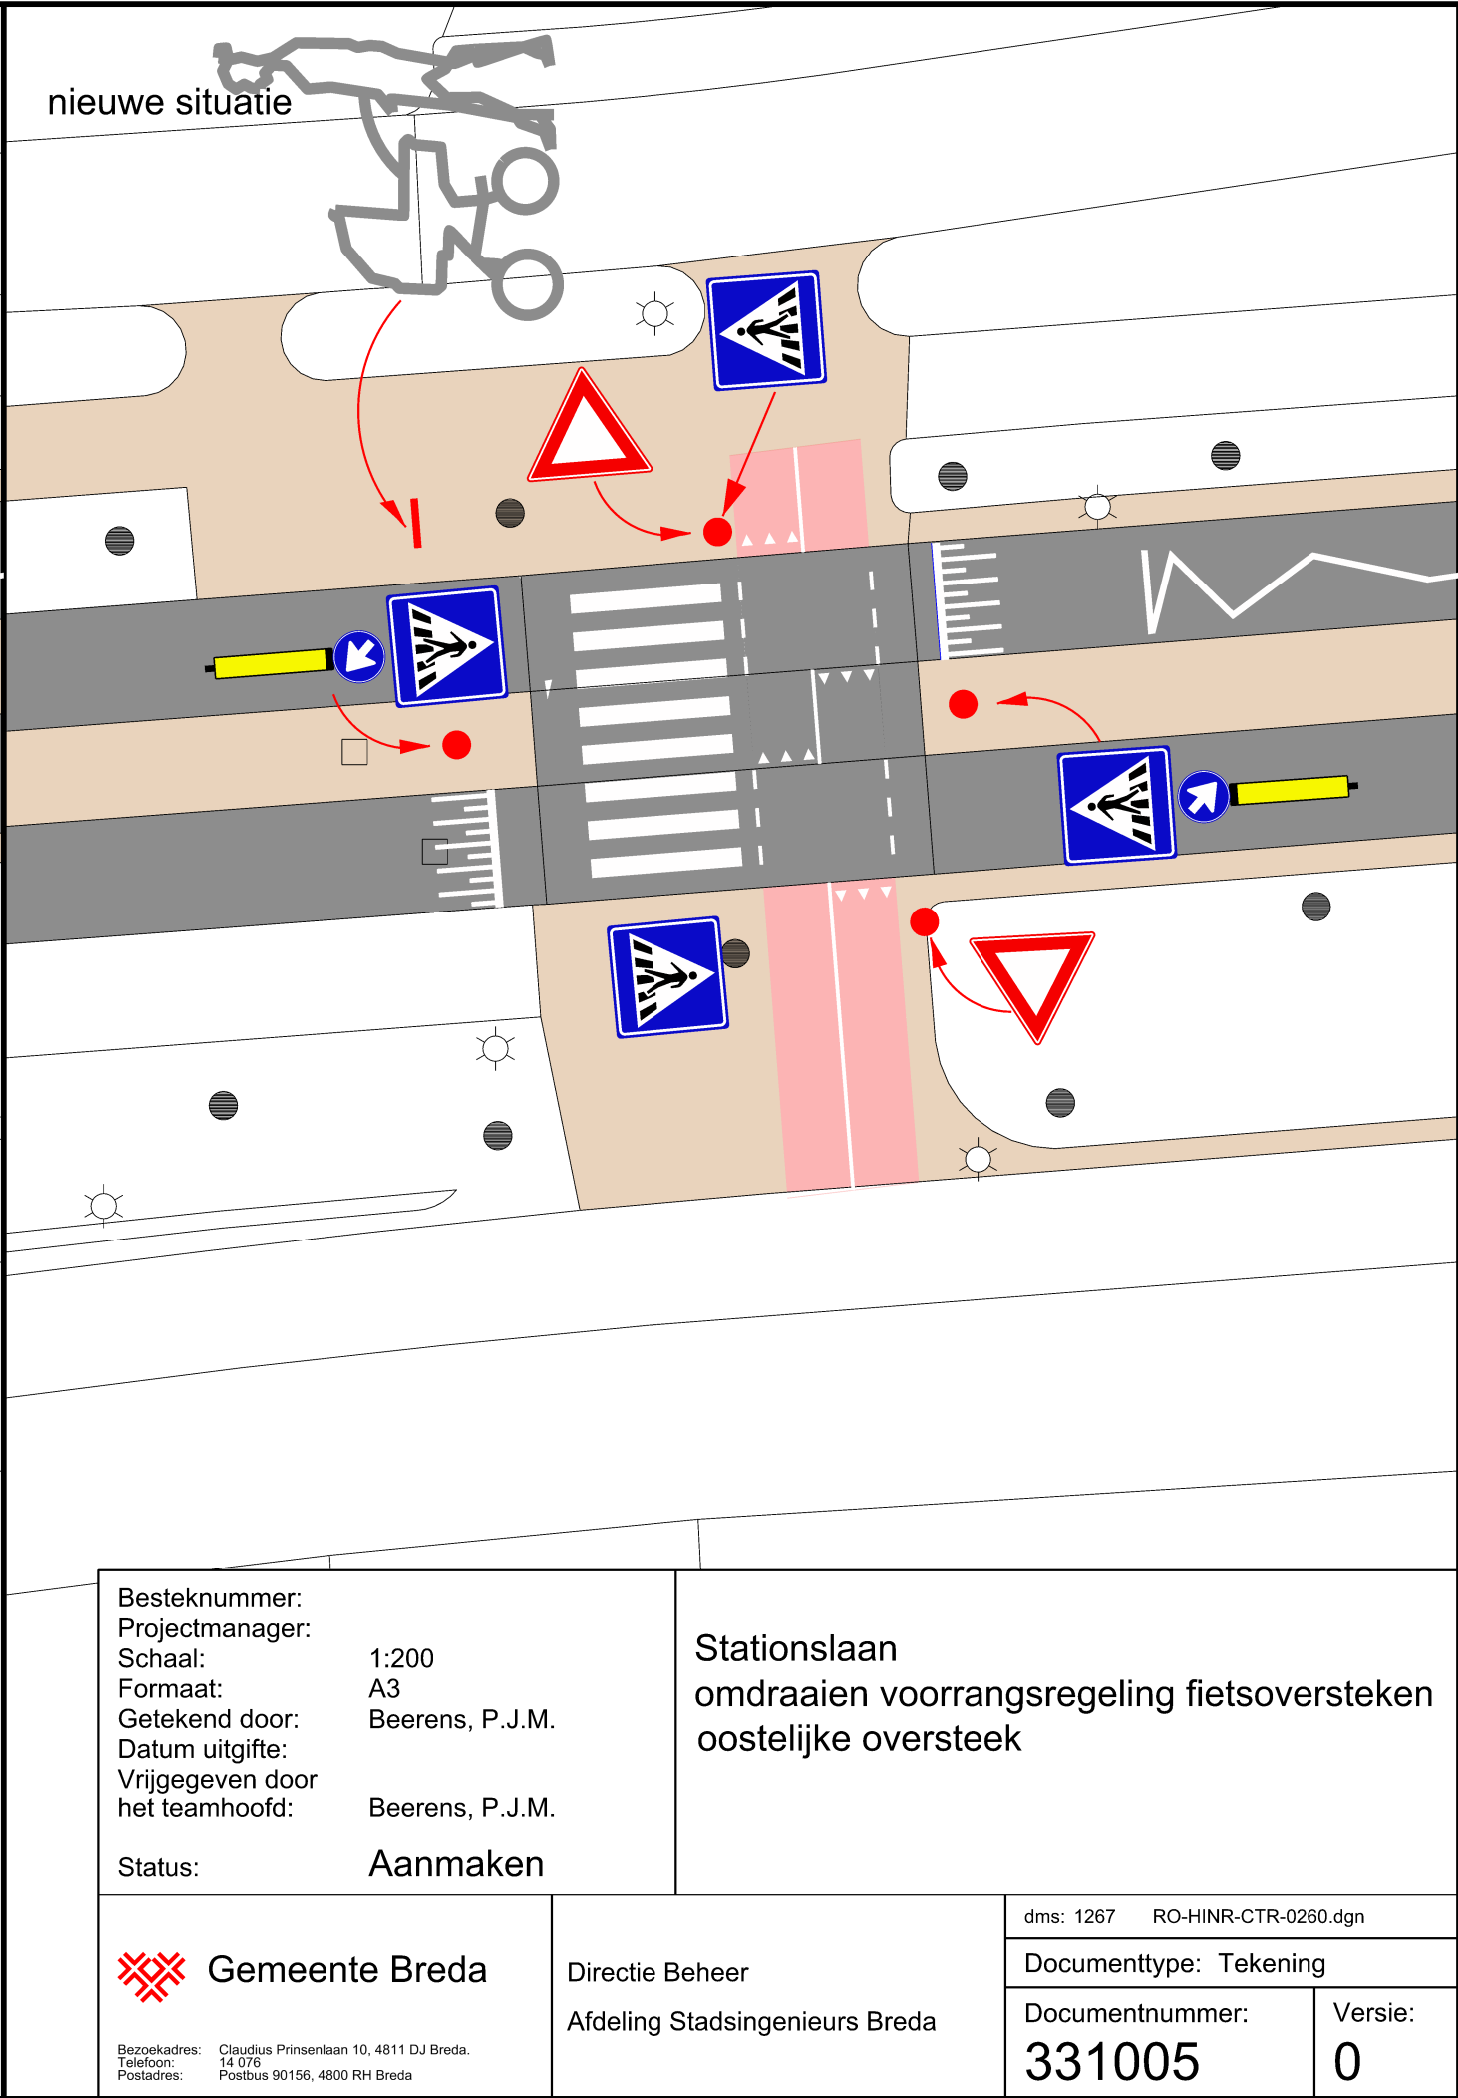


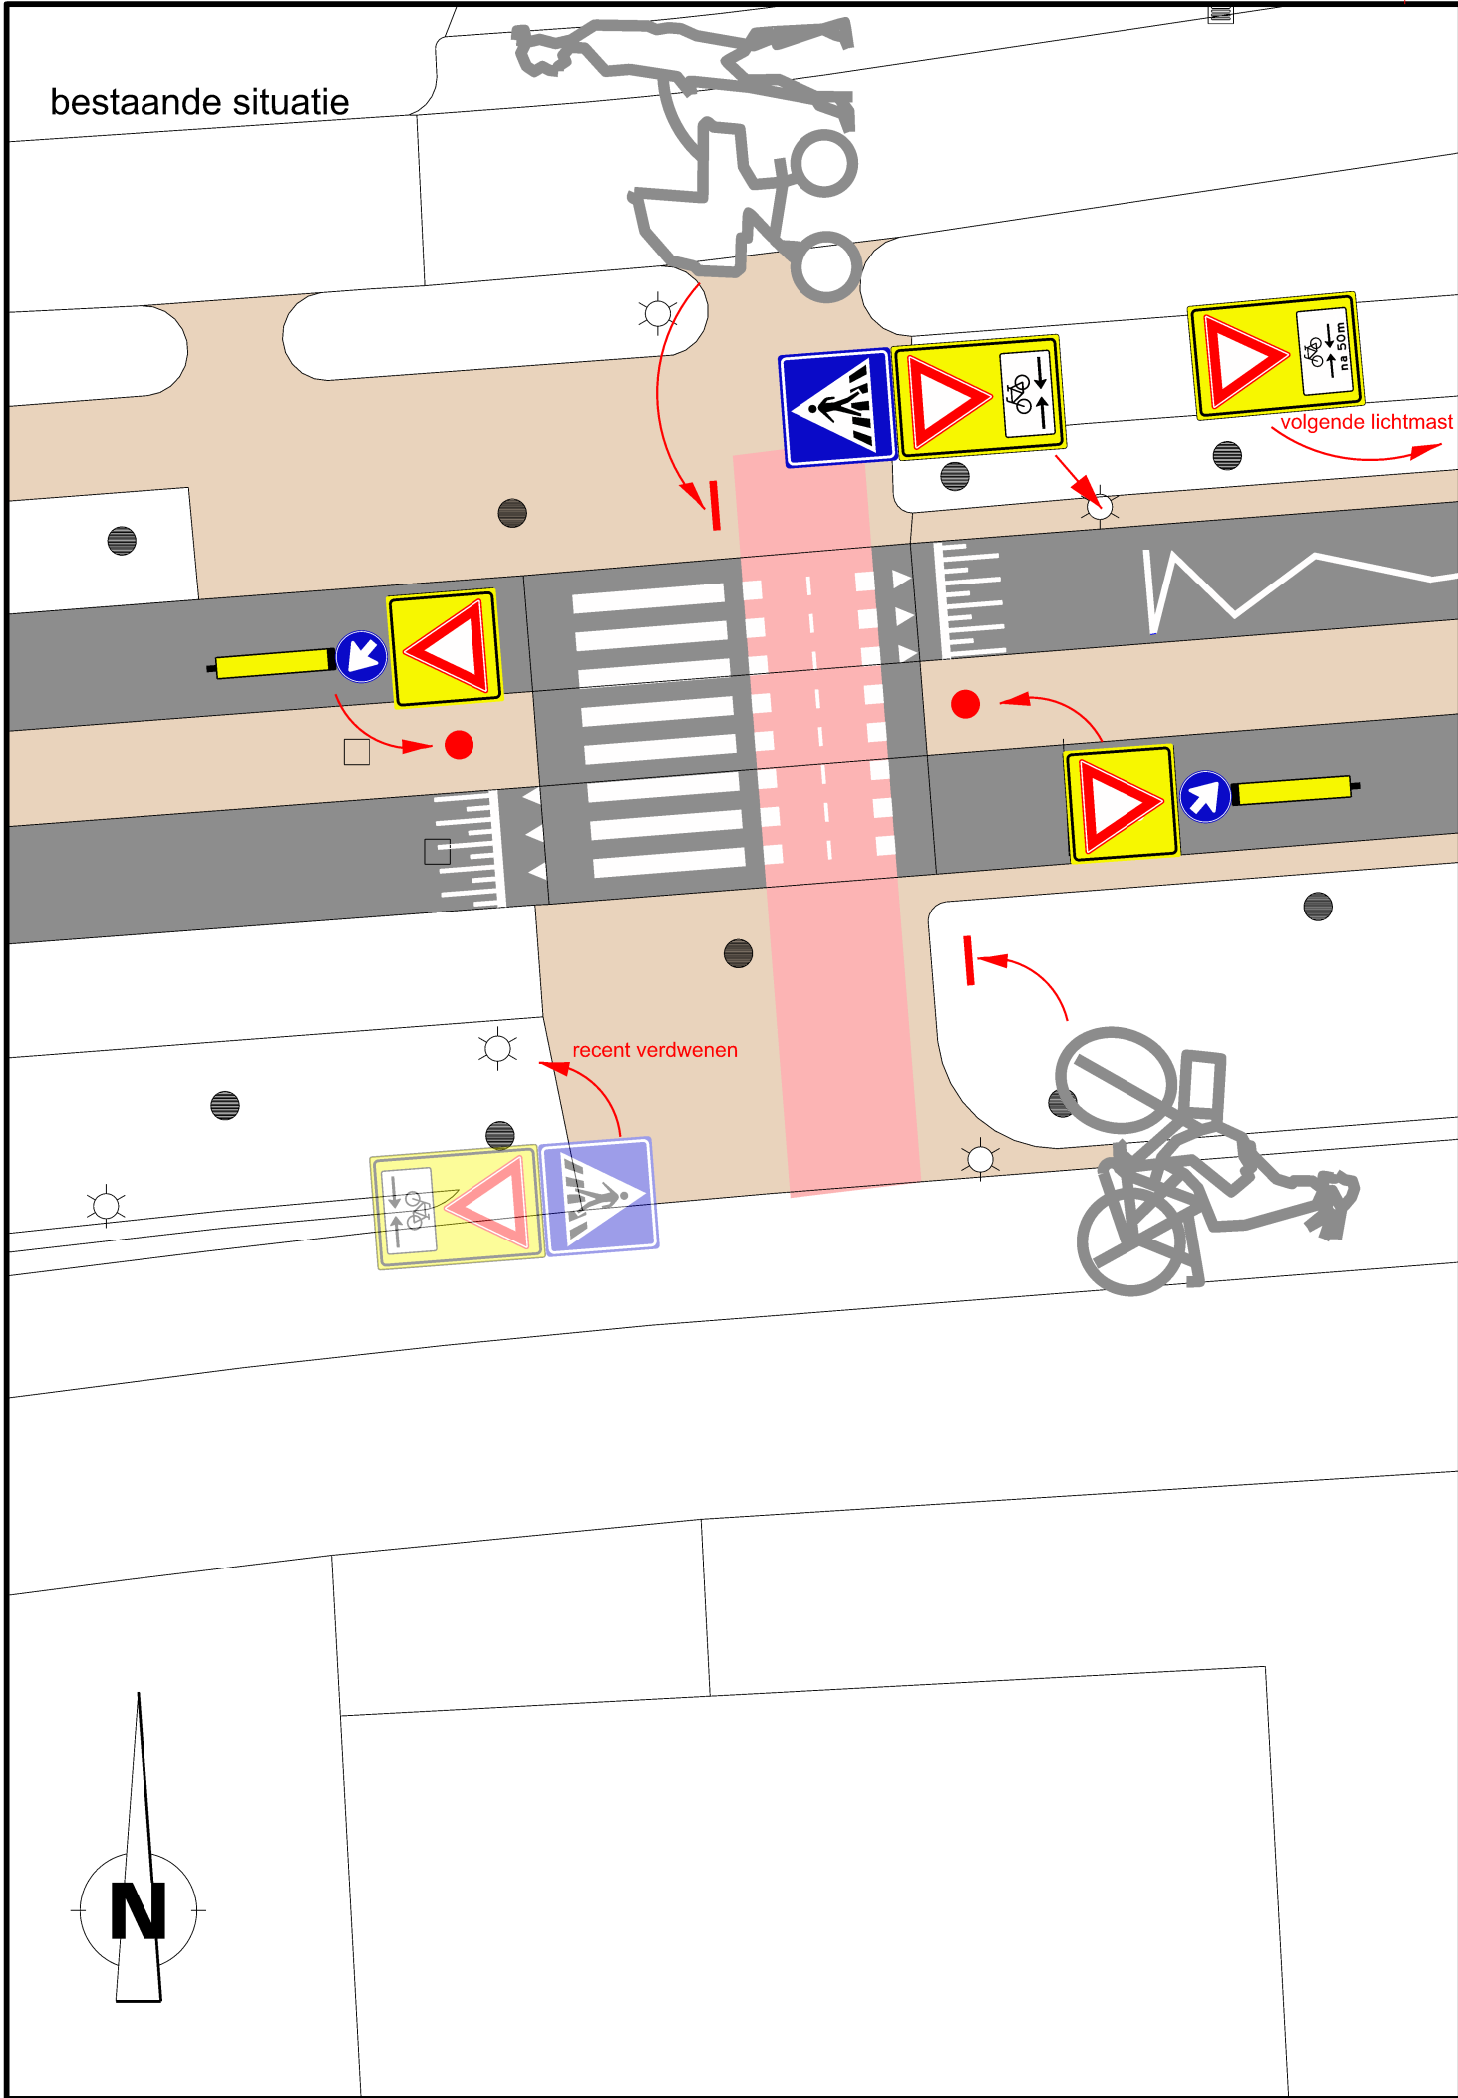

Besteknummer: Projectmanager: Schaal: 1:200 Formaat: A3 Getekend door: Beerens, P.J.M. Datum uitgifte: Vrijgegeven door het teamhoofd: Beerens, P.J.M. Status: Aanmaken		Stationslaan omdraaien voorrangsregeling fietsoversteken oostelijke oversteek	
 Gemeente Breda Bezoekadres: Claudius Prinsenlaan 10, 4811 DJ Breda. Telefoon: 14 076 Postadres: Postbus 90156, 4800 RH Breda		Directie Beheer Afdeling Stadsingenieurs Breda	
		dms: 1267 RO-HINR-CTR-0260.dgn Documenttype: Tekening Documentnummer: 331005	Versie: 0