



bestaande situatie

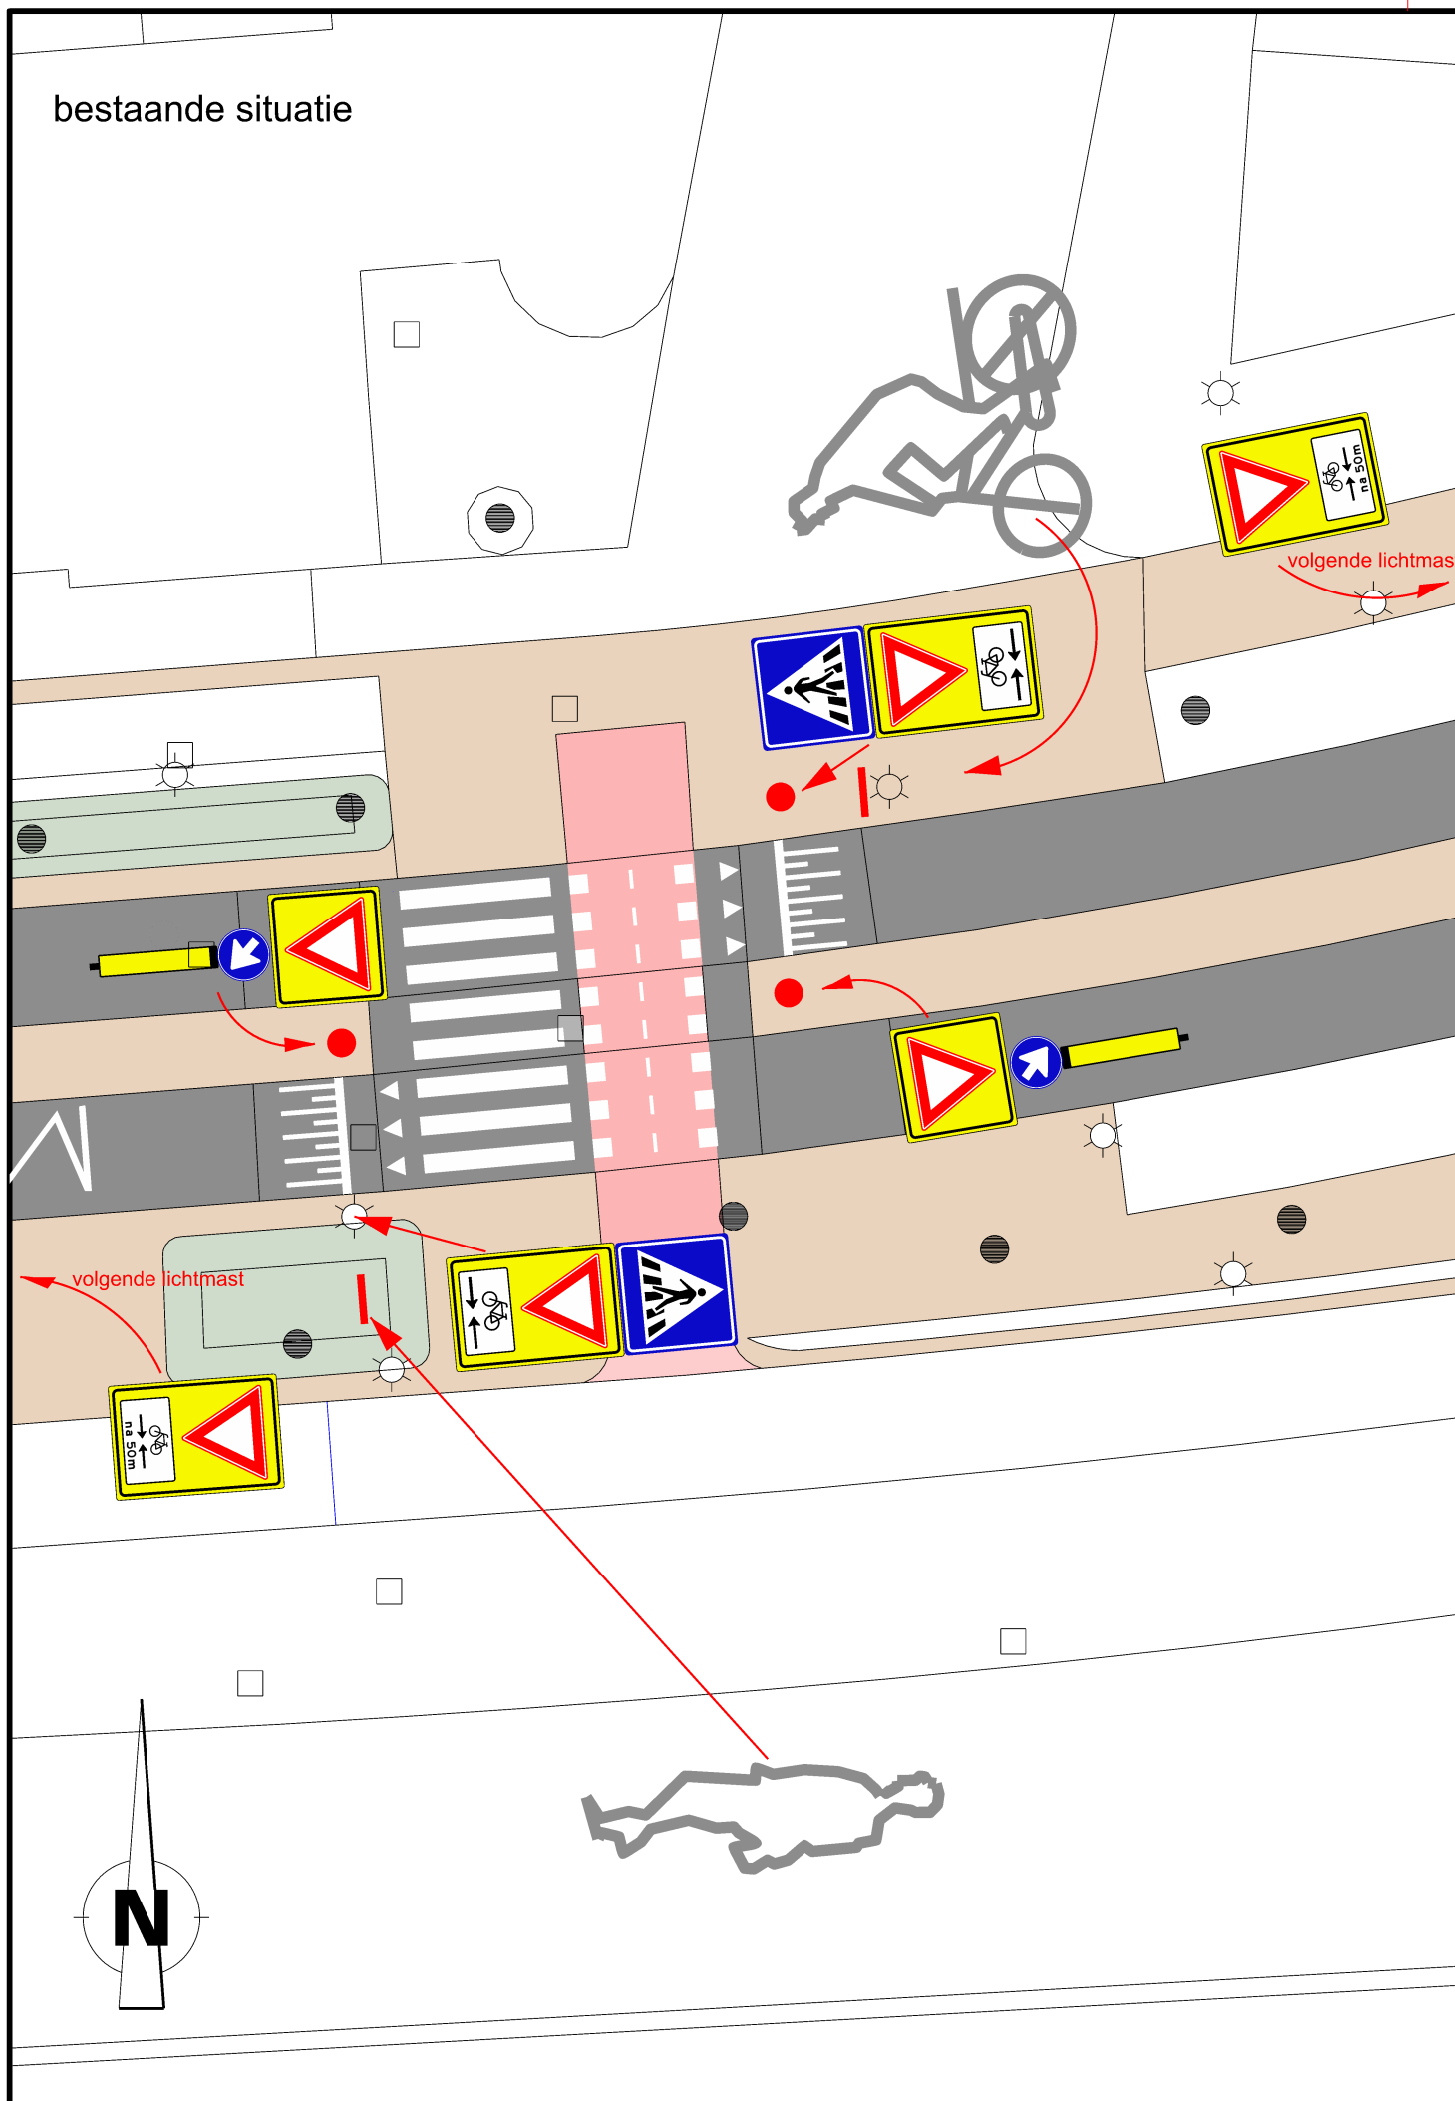

nieuwe situatie

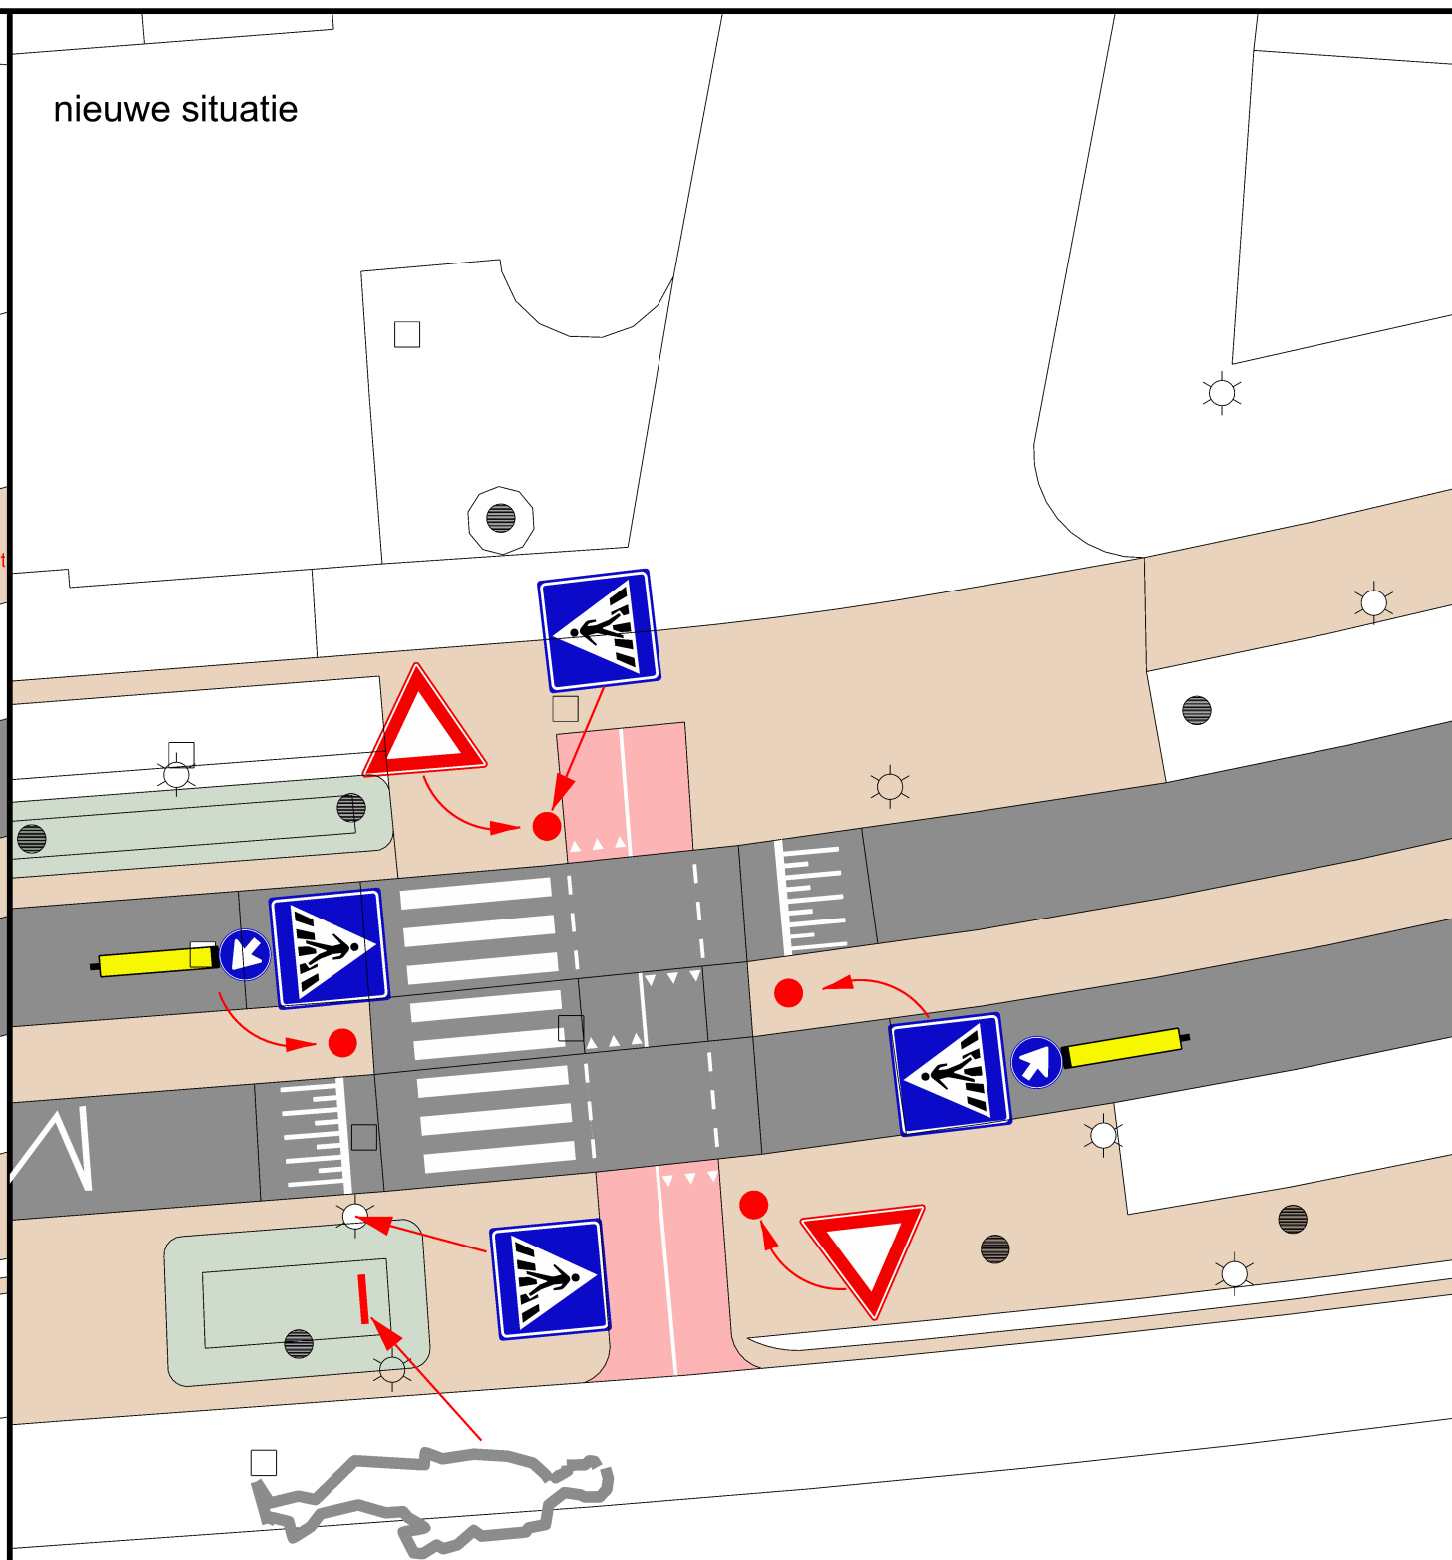

Besteknummer:
Projectmanager:
Schaal: 1:200
Formaat: A3
Getekend door: Beerens, P.J.M.
Datum uitgifte:
Vrijgegeven door:
het teamhoofd: Beerens, P.J.M.
Status: Aanmaken

Stationslaan
omdraaien voorrangsregeling fietsoversteken
westelijke oversteek

 Gemeente Breda

Bezoekadres: Claudius Prinsenlaan 10, 4811 DJ Breda.
Telefoon: 14 076
Postadres: Postbus 90156, 4800 RH Breda

Directie Beheer
Afdeling Stadsingenieurs Breda

dms: 1267 RO-HINR-CTR-0260.dgn

Documenttype: Tekening

Documentnummer:

331005

Versie:

0