


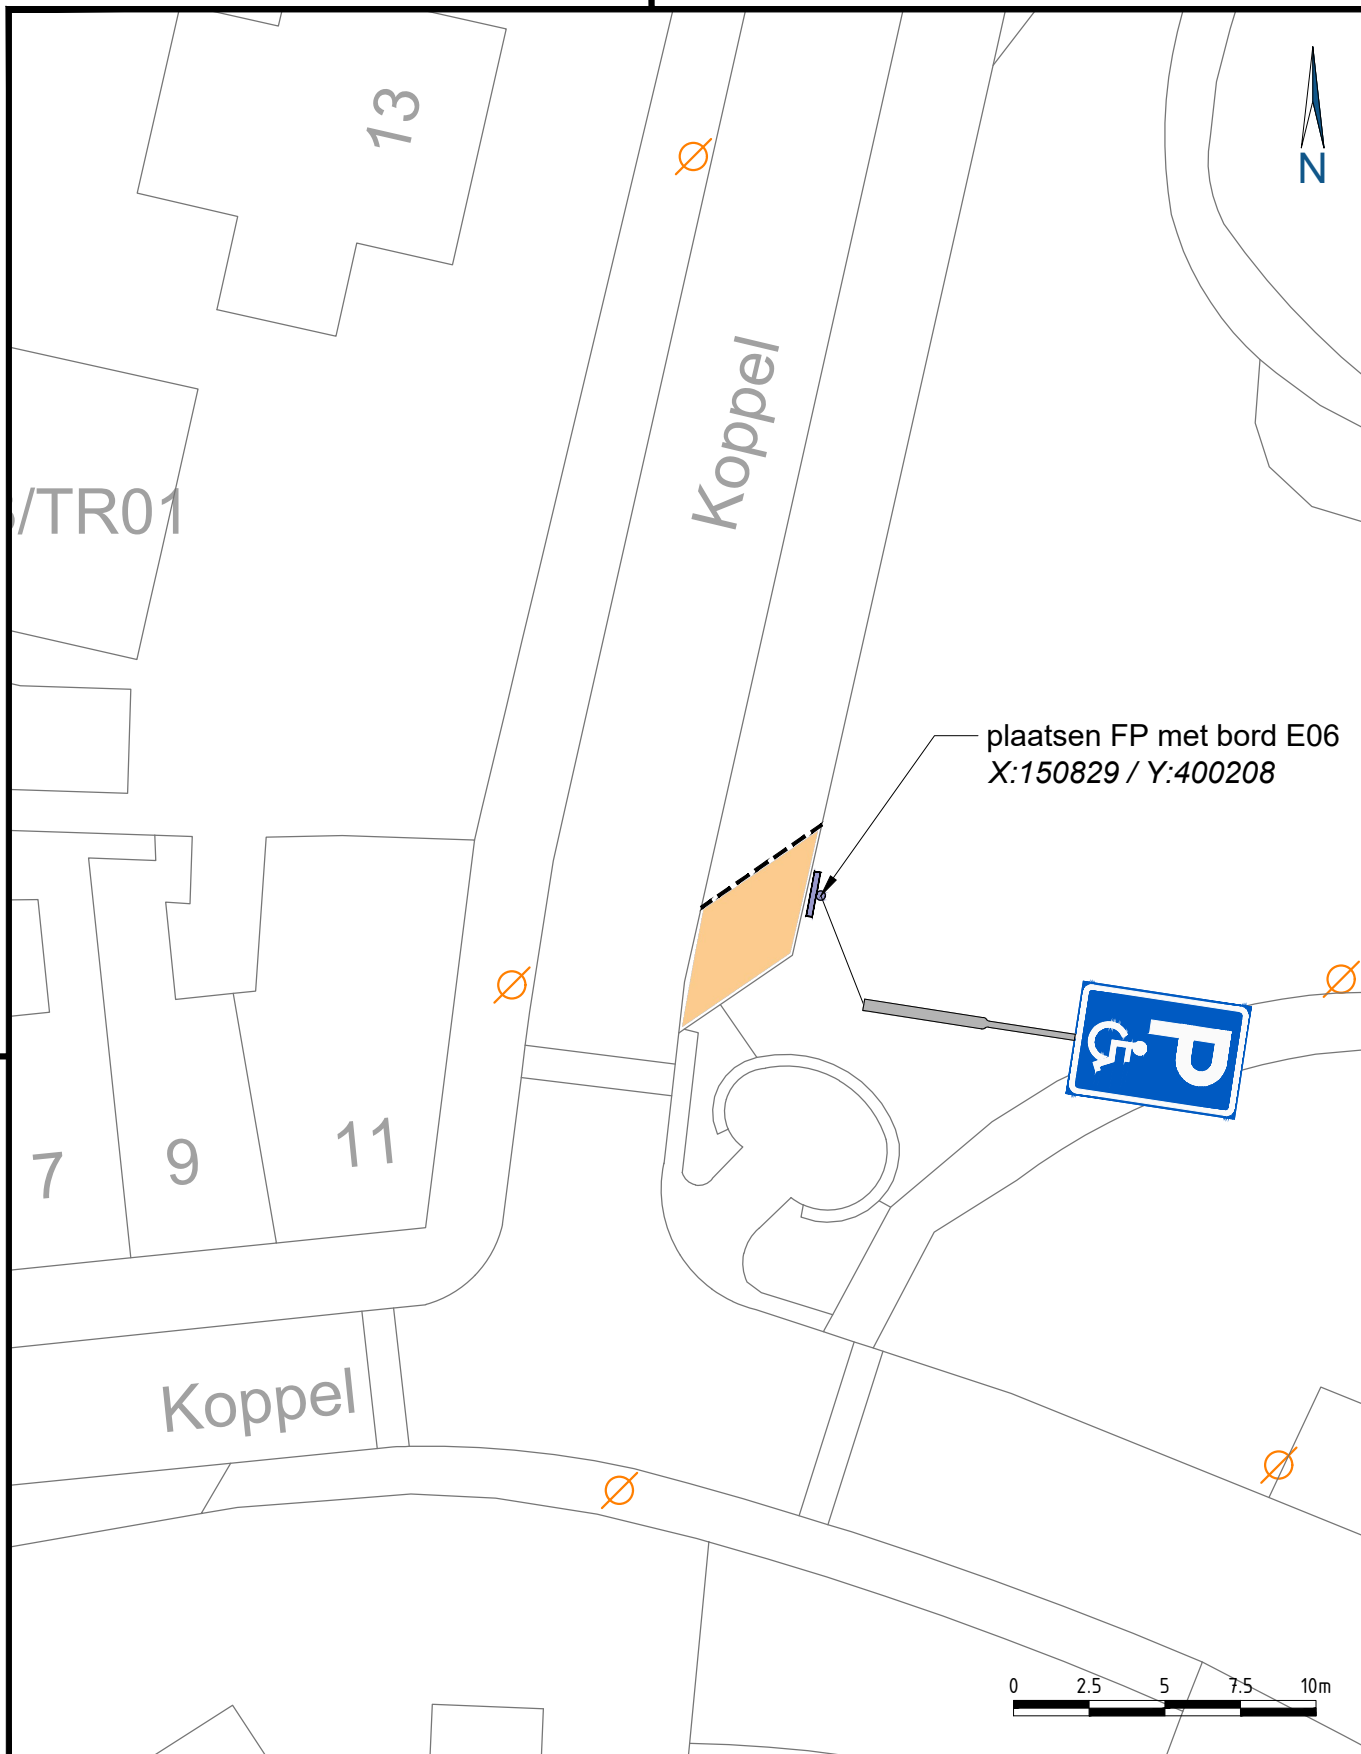

|   |                                                 |                              |                                |
|---|-------------------------------------------------|------------------------------|--------------------------------|
| <div>meewerkend</div> <div><b>boxtel</b></div>                                                                      | Meewerkend Bostel<br>Markt 1<br>5281 AT, Bostel | status                       | fase                           |
|   |                                                 | BESLUIT                      | DEFINITIEF                     |
| PROJECT<br>AANWIJZING GPP KOPPEL<br><br>OMSCHRIJVING<br>Plaatsen bebording GPP algemeen<br><br>Zaaknummer: 13722511 |                                                 | getekend<br>SV<br>12-02-2025 | gecontr.<br>CcdC<br>12-02-2025 |
|   |                                                 | schaal 1:250                 | formaat A4                     |
|   |                                                 | bladnummer 1/1               | tek.nummer 2025_0008_00        |