

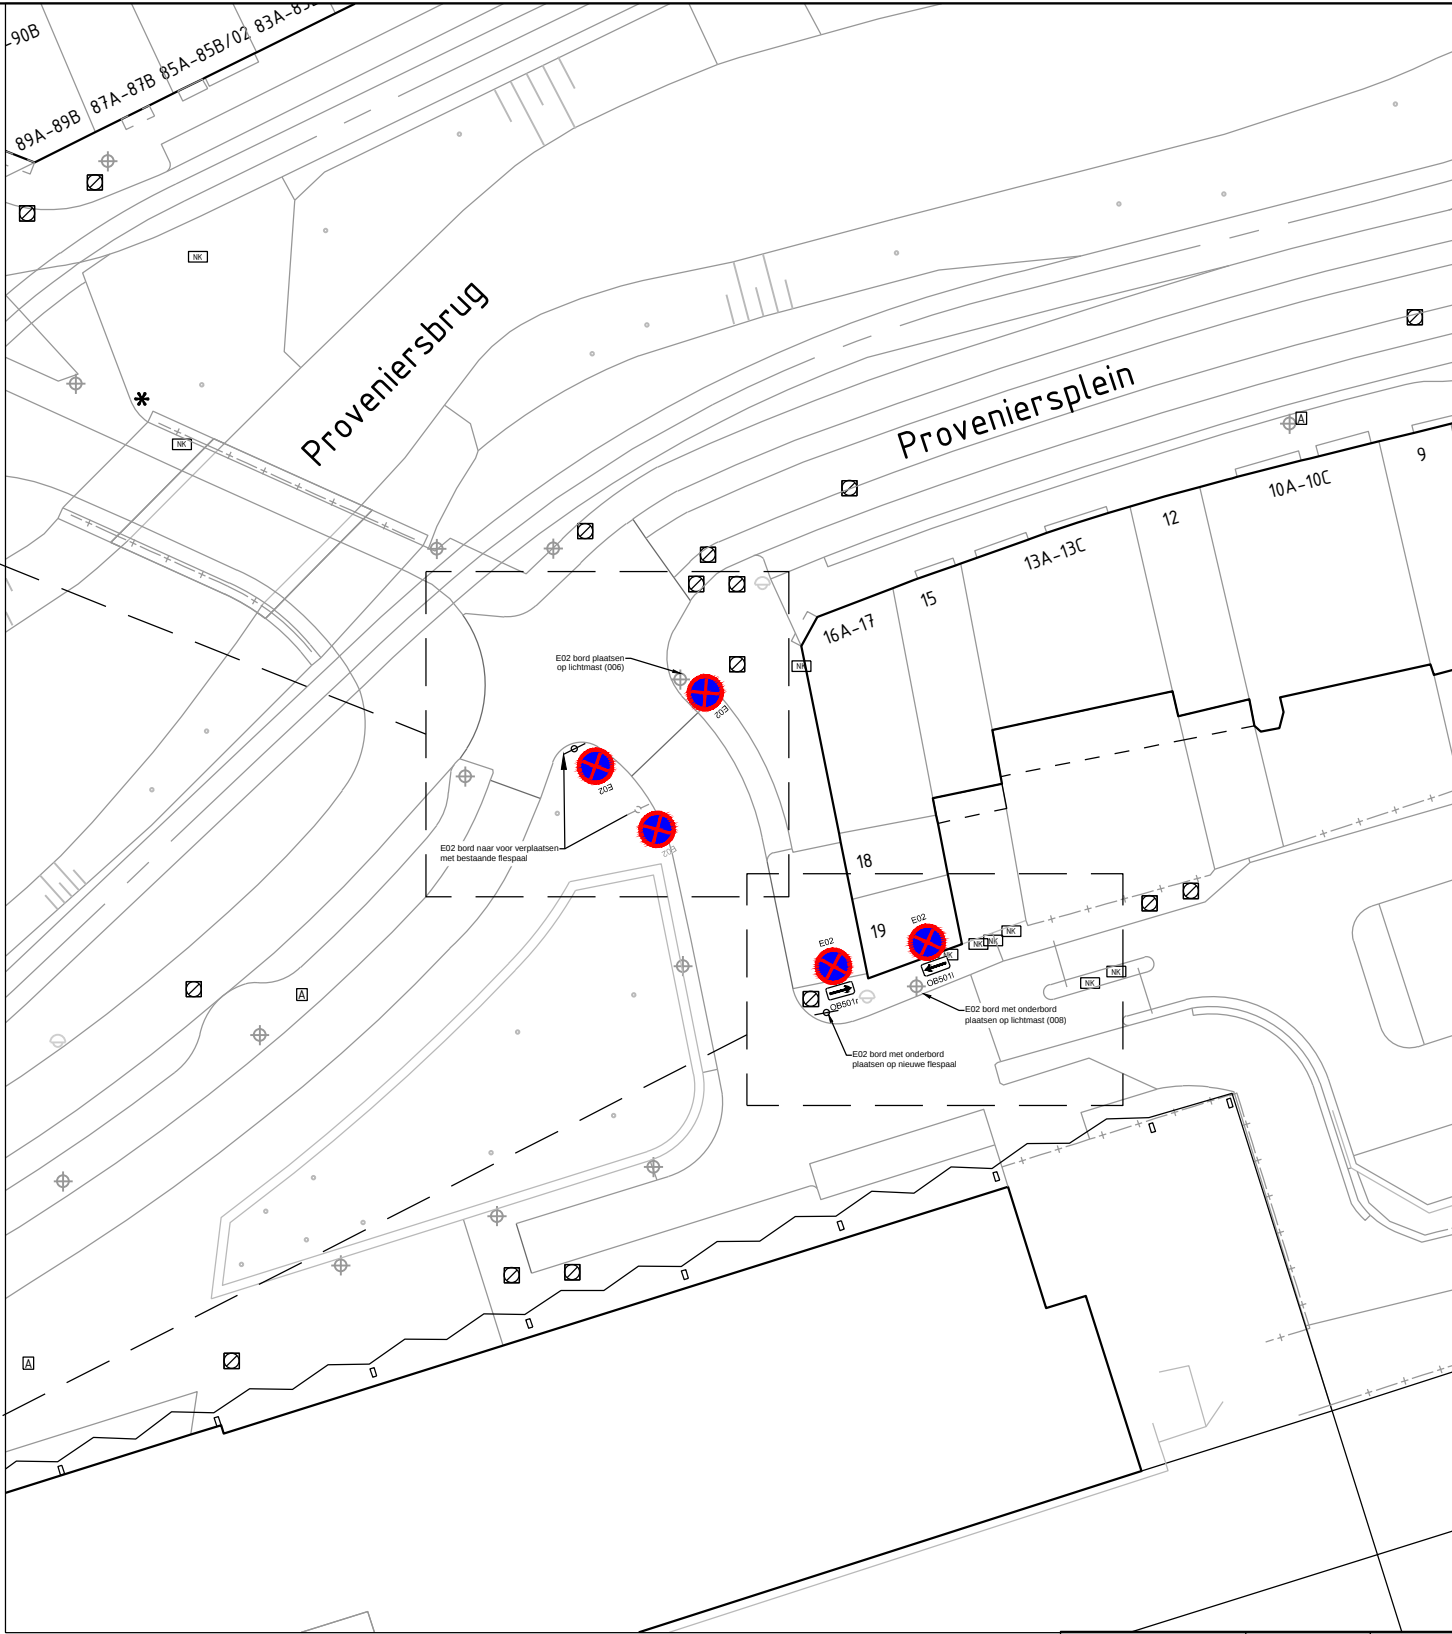
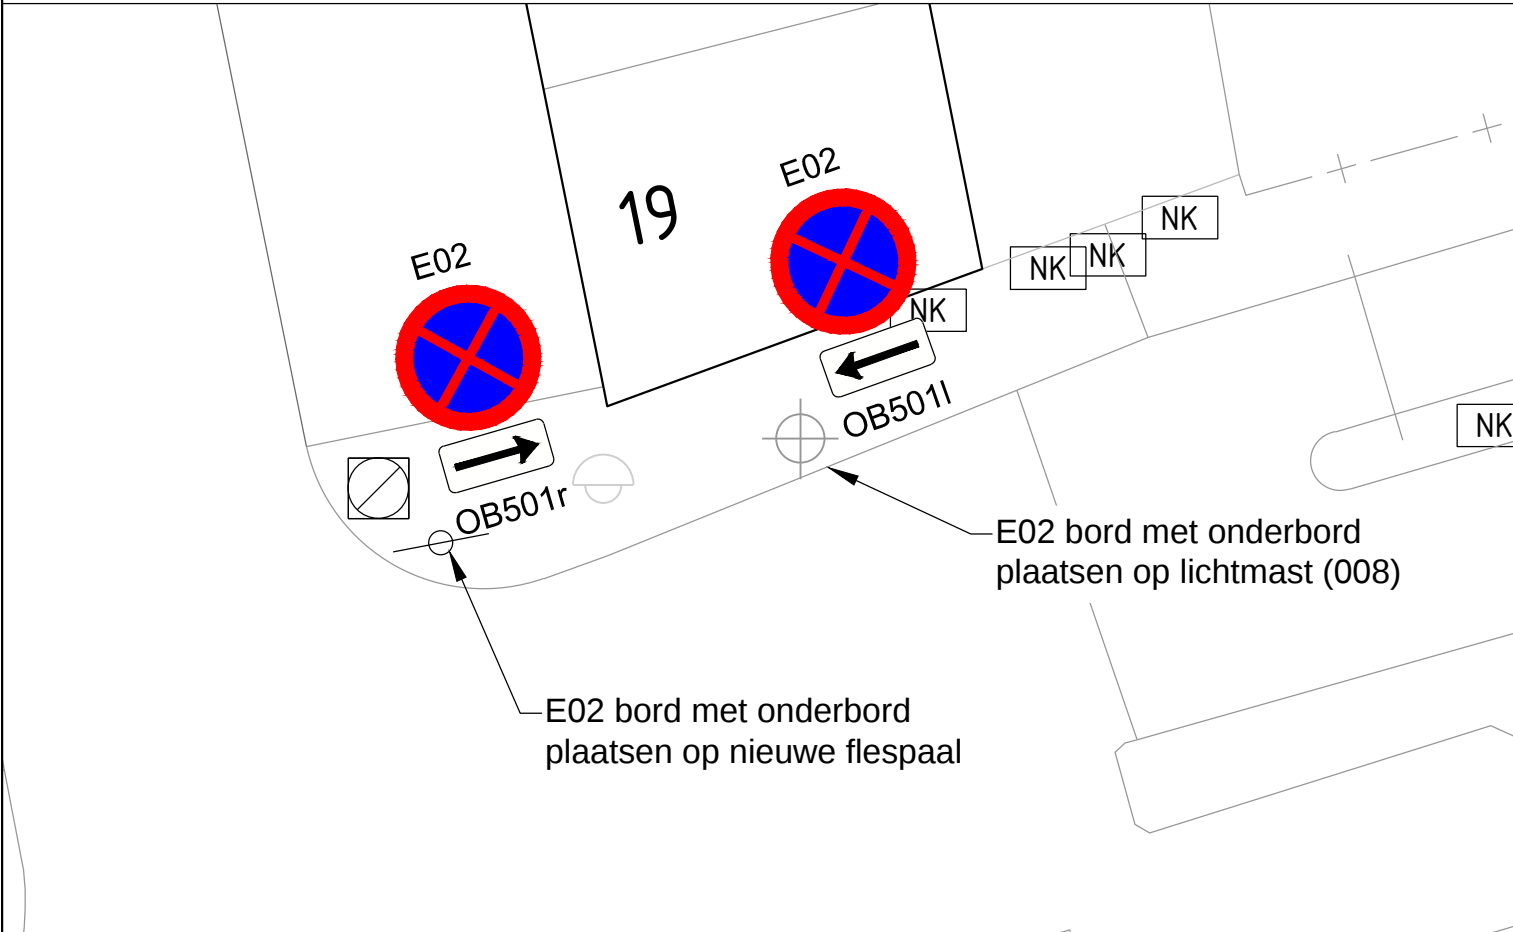


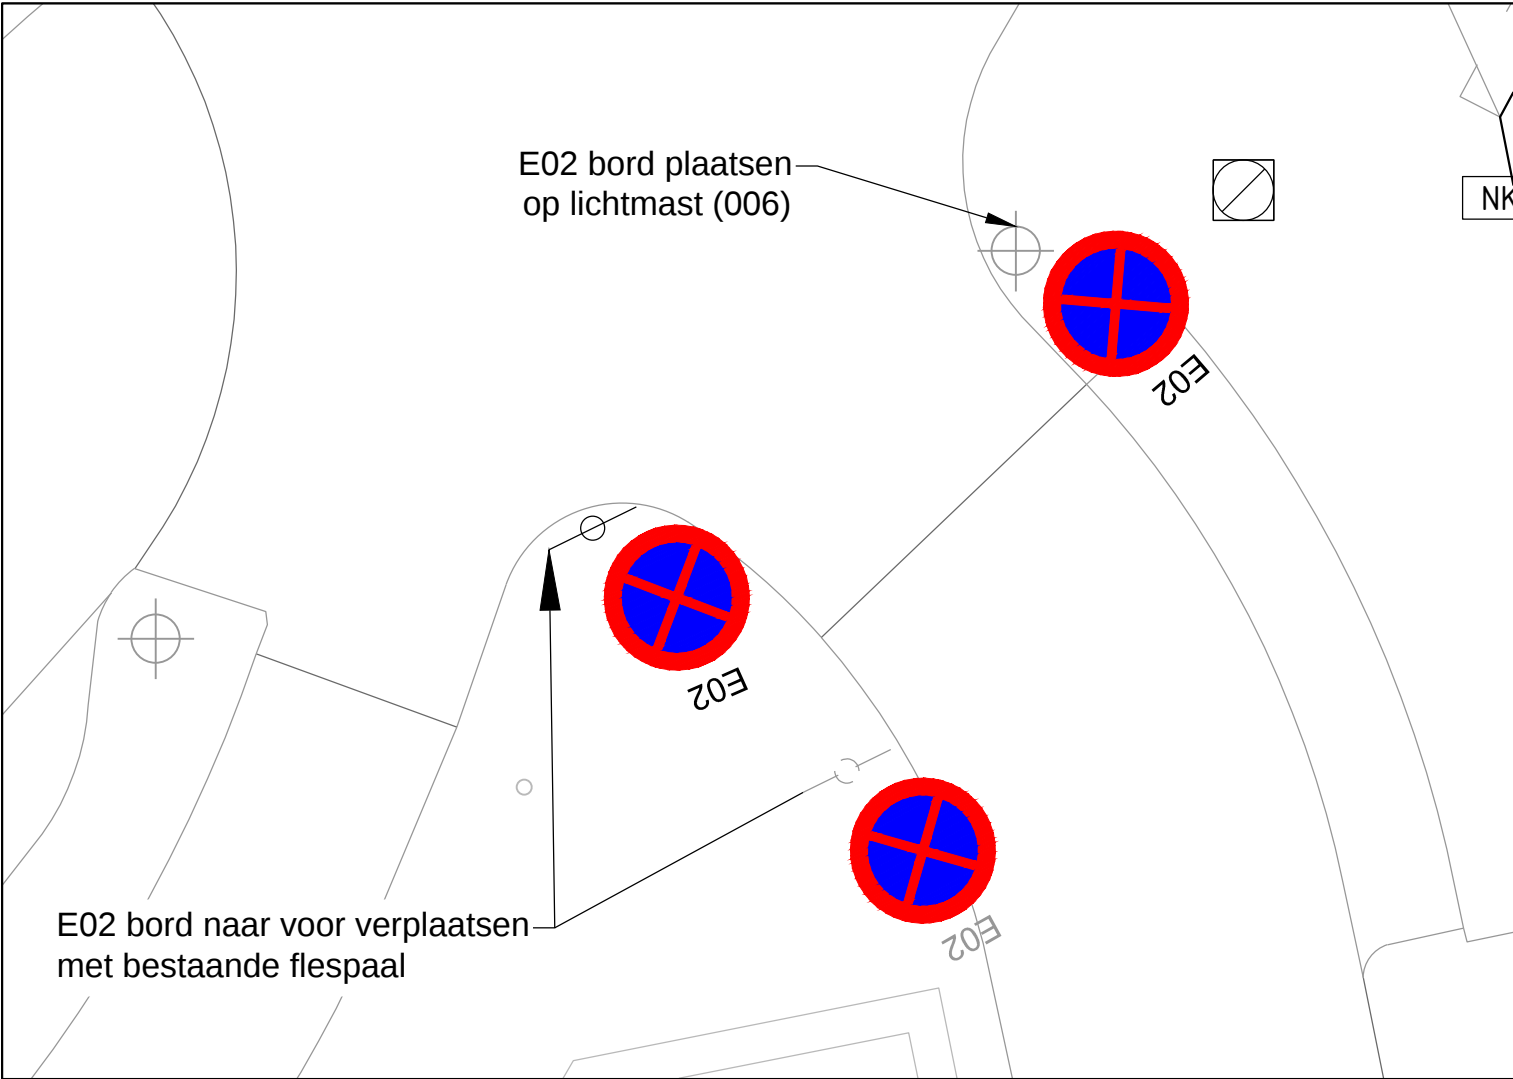

ACL	29-01-2025	
Getekend door	Datum	Versie

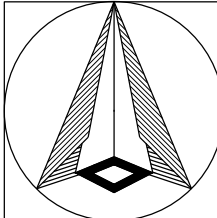

Schaal: 1:500
Formaat: A3
Buurt:

Schetsontwerp Proveniersplein E02 bebording plaatsen

Gemeente Rotterdam
Stadsontwikkeling
Mobiliteit

Bestandsnaam: MOB25-048_Proveniersplein_E02 borden plaatsen.dwg

MOB 25-048

Bladnr:
1/1