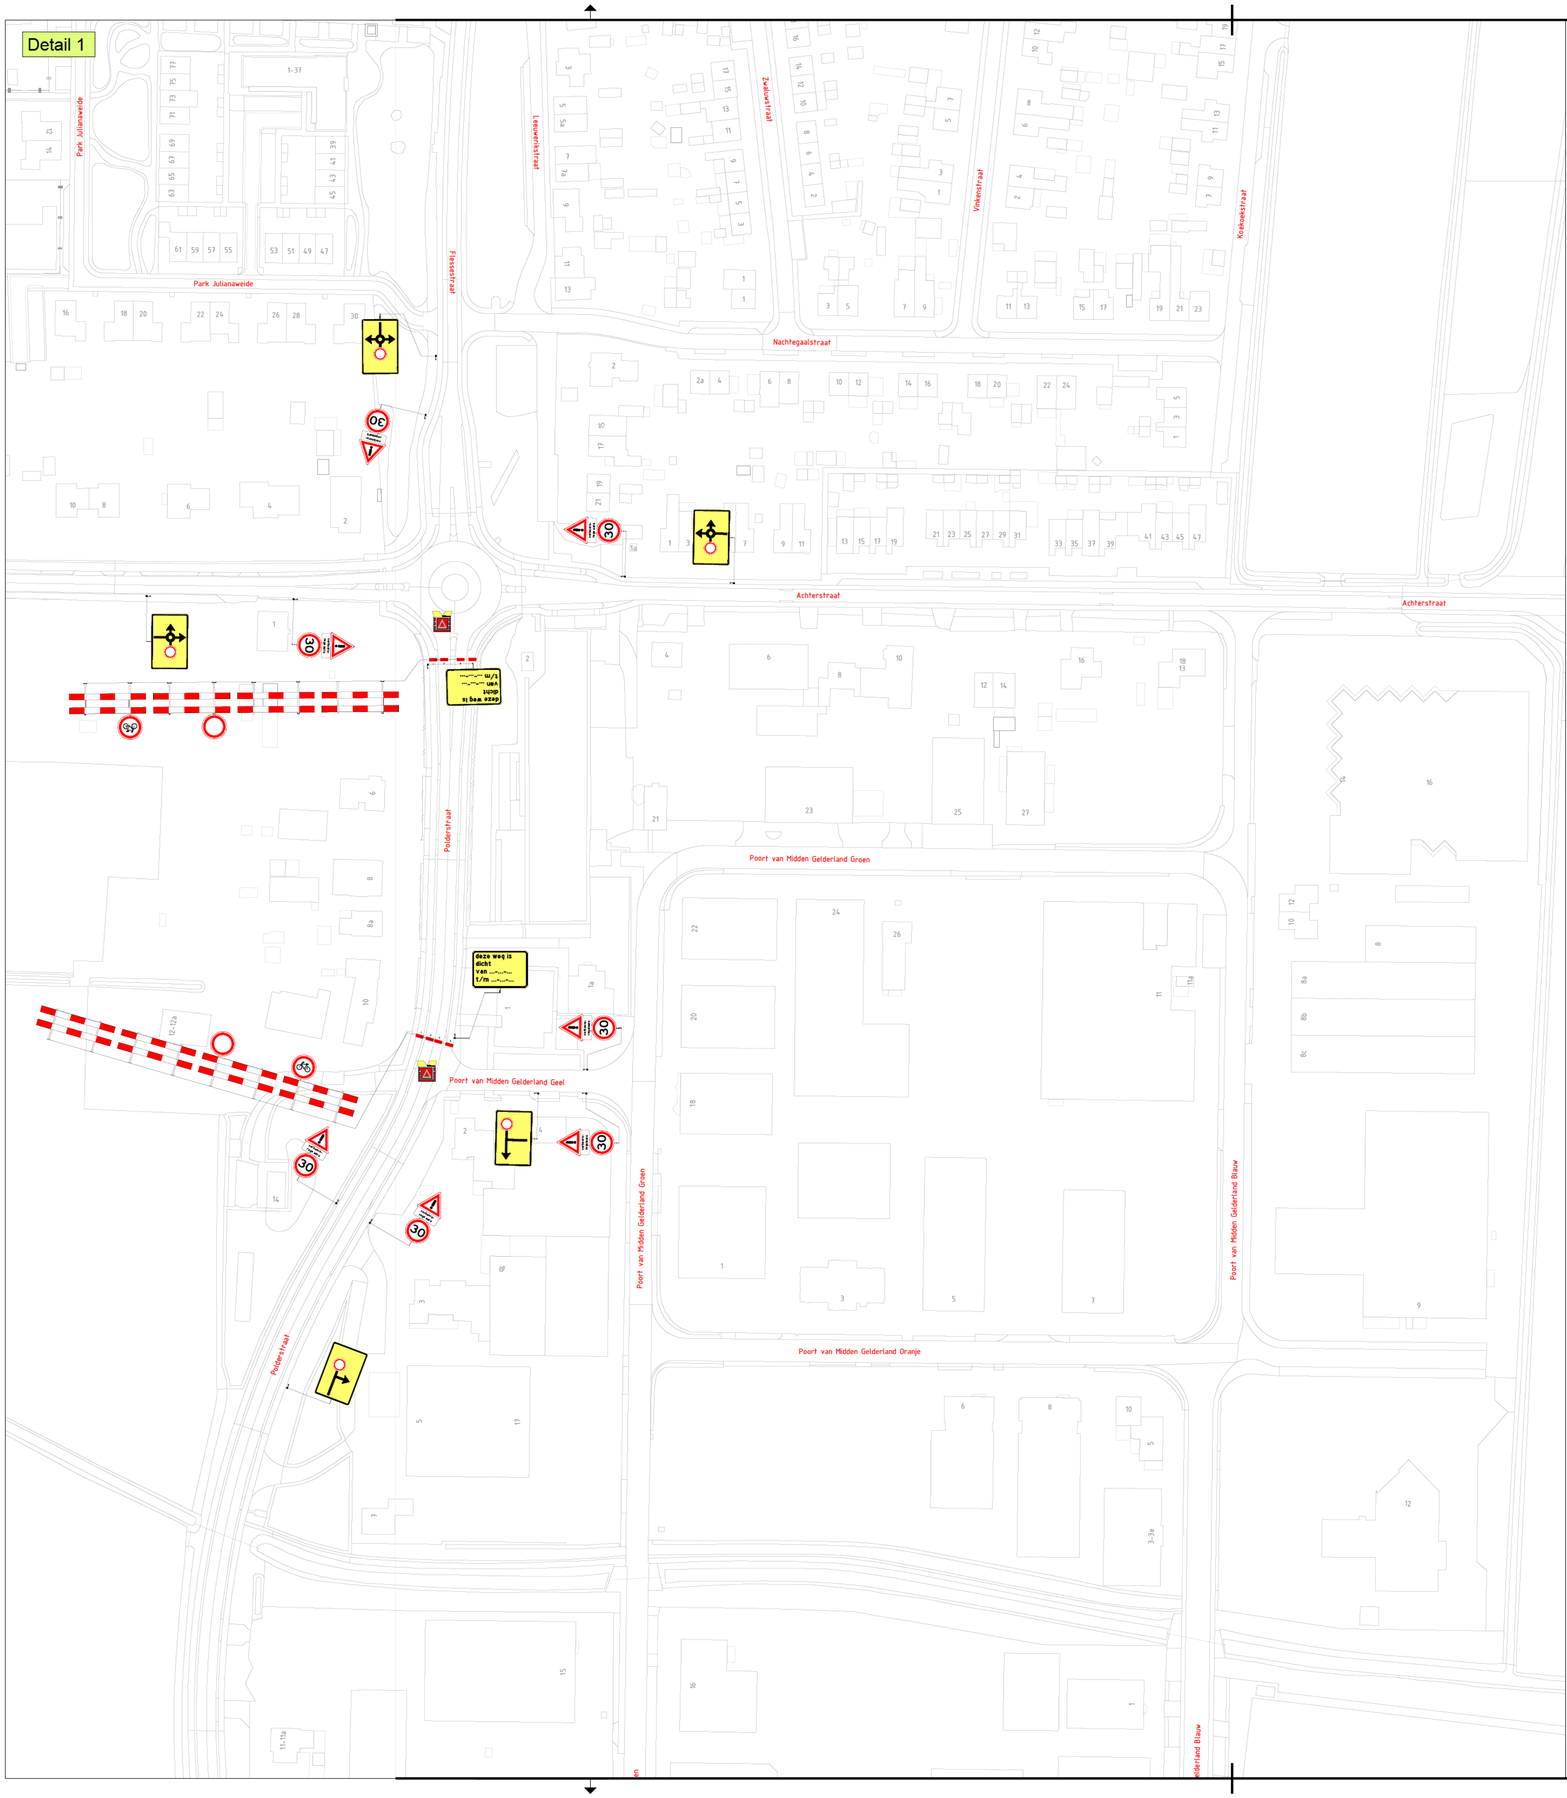

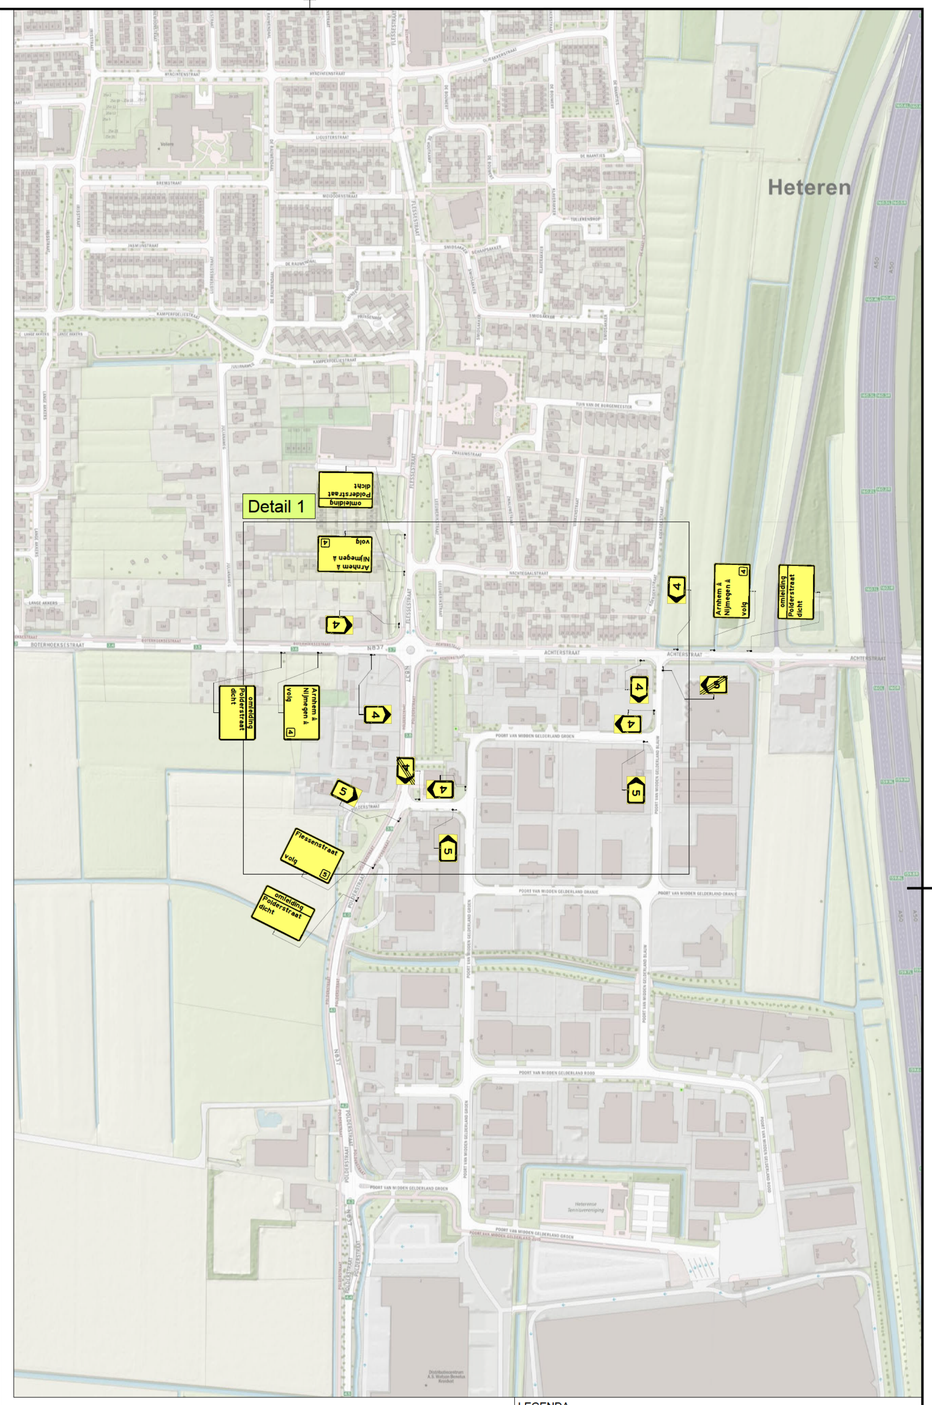

LEGENDA

- Verkeersregelaar 2 stuks

Versie:	Datum:	Getekend:	Vrijgegeven:	Omschrijving / Status:
3	29-04-25	[redacted]	[redacted]	J37 aangepast naar "verkeersregelaars"
2	18-04-25			Ter goedkeuring
1	14-04-25			CONCEPT

BUKO. INFRASUPPORT
REGIOVESTIGING ELST
Manege 2
6662 WC Elst
0481 - 35 40 02
infrasupport@buko.nl

gemeente Overbetuwe

provincie Gelderland

Project: Heteren | Dodenherdenking

Onderdeel: Polderstraat 6, Heteren

Boss nr.:	696045	Schaal:	1:1000	Formaat:	A1
Documenttype:	Bebordingsplan	Blad:	1 van 1	Tekening nr.	25.32.0099.1

Aanvullende gegevens:
BRL9101
CertLnr. NCK,2022,389,BRL9101,H264,2

- Conflicterende bebording afplakken/afkruisen
- De locatie van de bebording is indicatief, exacte locatie wordt in het werk bepaald
- Afzettingen en omleidingen conform regelgeving CROW 96a/b

H:\7. Verkeersplannen - Tekenaars\Teun\01. Projecten\2025\25 32 0051 tm 25 32.0100\25 32.0099 Dodenherdenking Heteren\25.32.0099.1 696045 Dodenherdenking Heteren v3.dwg