


## Tekening 885547-B

aanleggen van een dam met duiker in a-water OVK00501 tussen de percelen BLE01P432 en BLE01P475

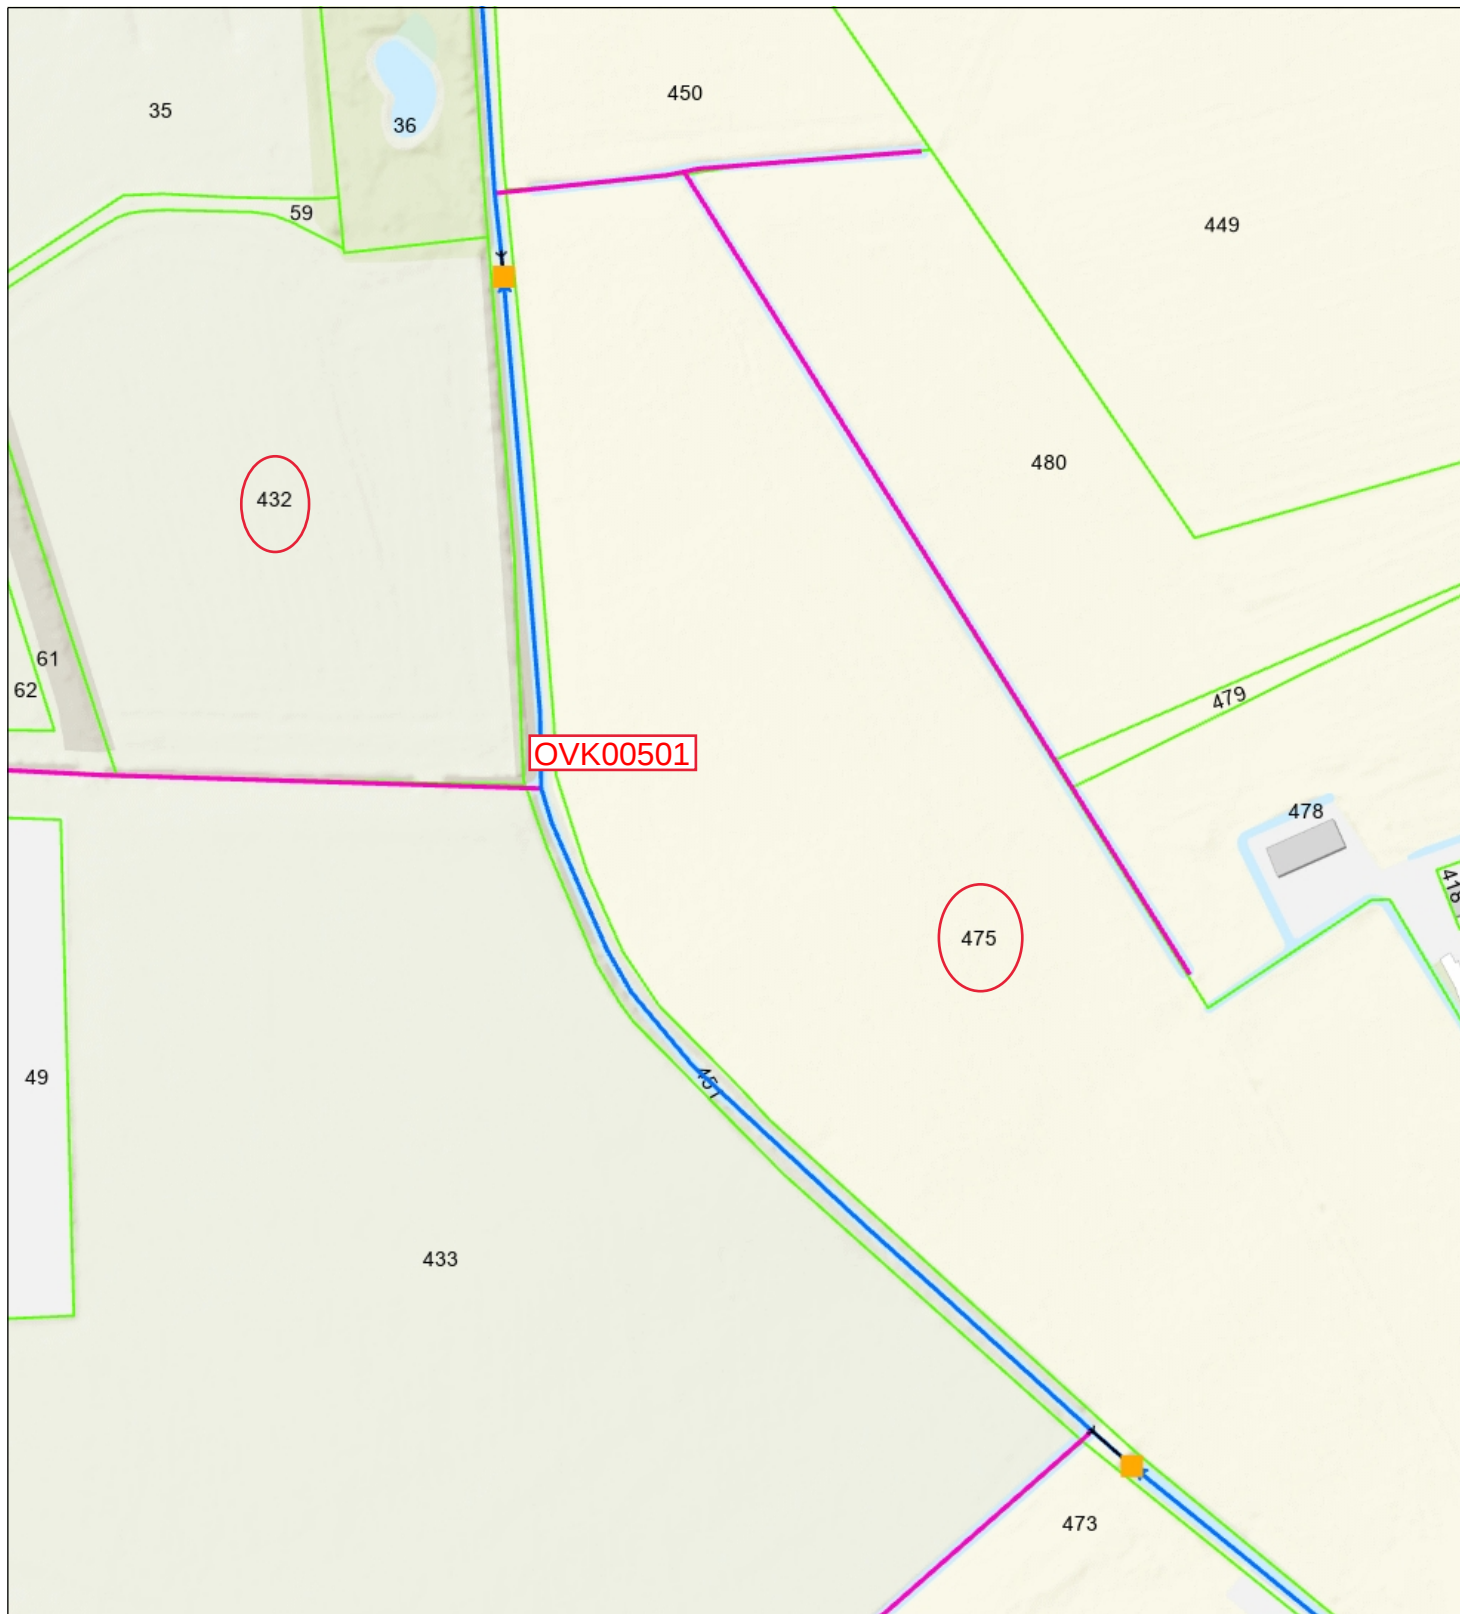

- Brug
- Stuw
- Duiker
- Categorie A waterloop
- Categorie B waterloop
- Afwijkend
- Aangelande
- Percelen



**Naam/Proces:**

-Auteur-

**Datum:** 30-04-2025

**Formaat:** A4

**Schaal:** 1:1,500

