


Aanleggen dam met duiker

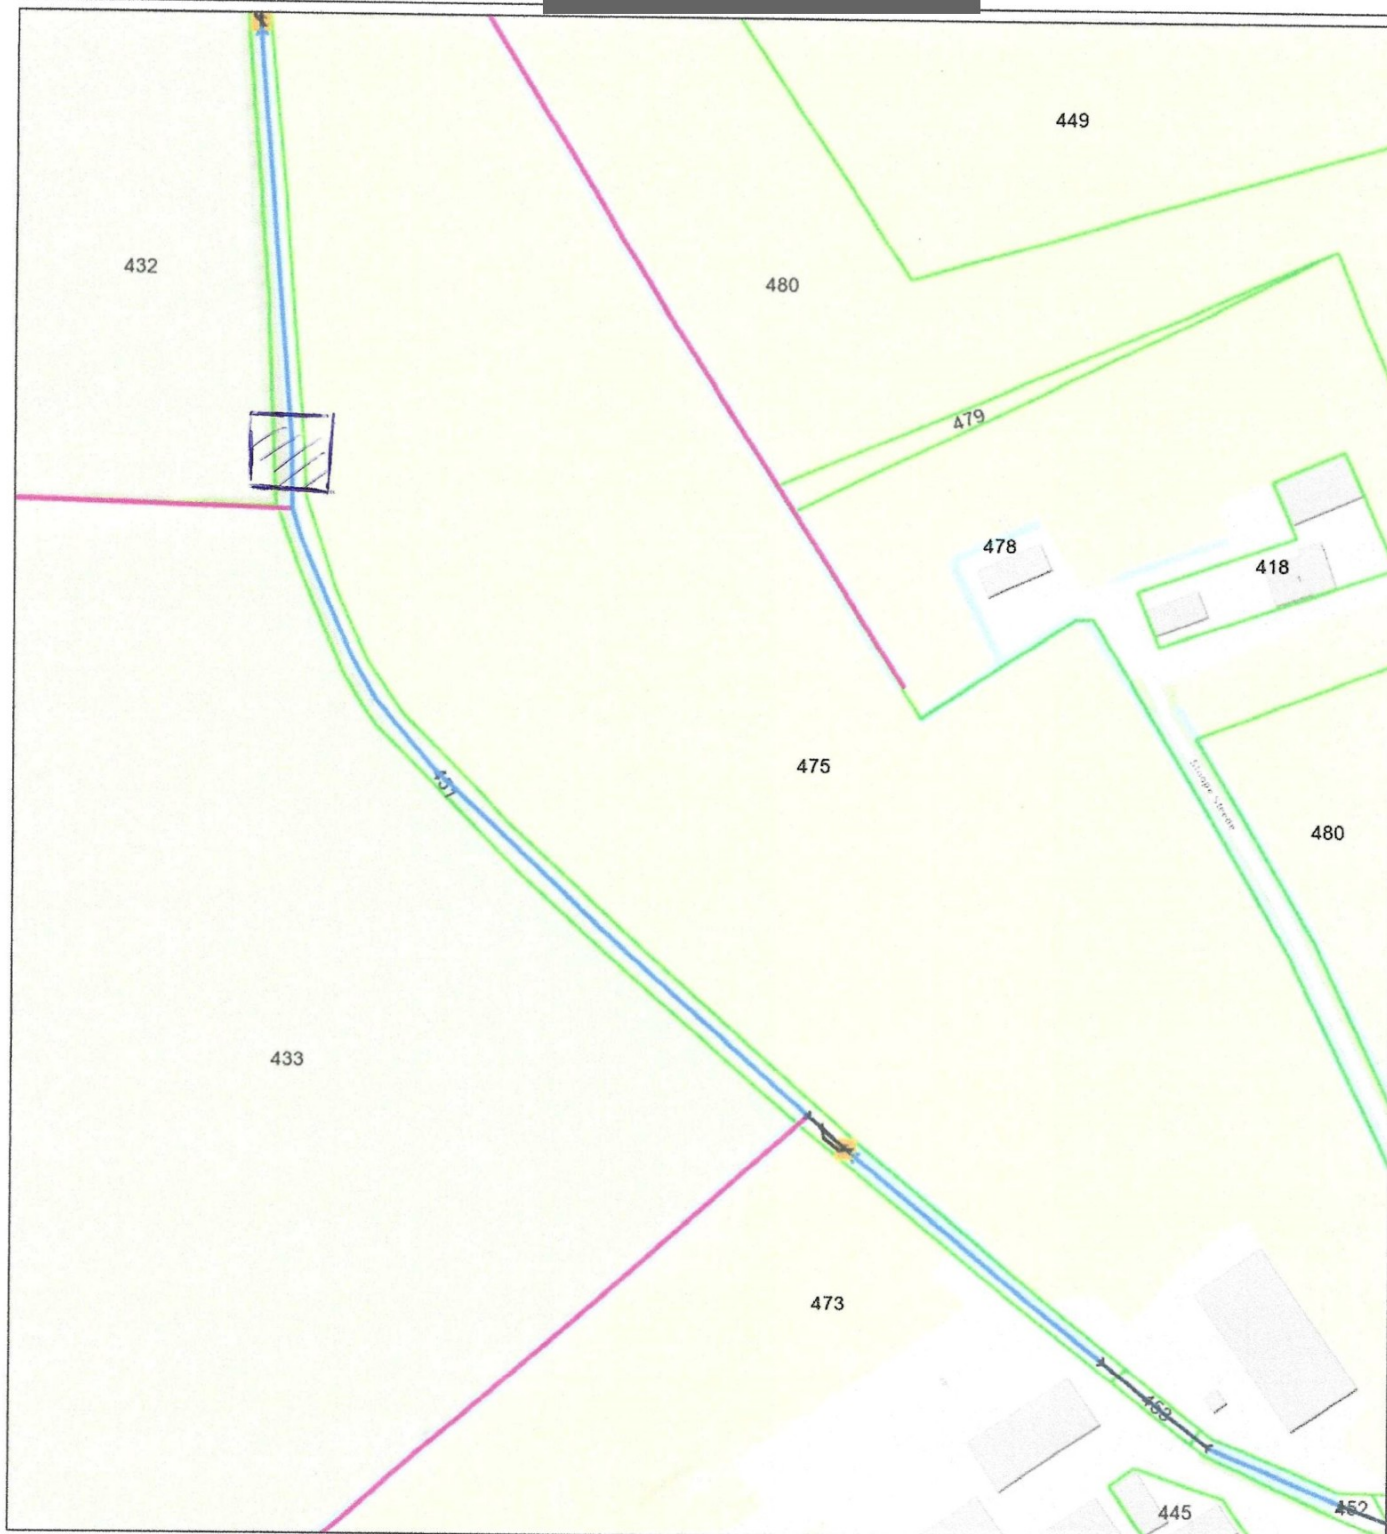

- Brug BHR
- Stuw BHR
- Duiker BHR
- Hectometrering
- Categorie A waterloop BHR
- Categorie B waterloop BHR

- rivieren en kanalen (regionaal)
- Boezemkade (regionaal)
- Compartimenteringskerf (regionaal)
- Overige waterkering
- Overstorten
- Randvoorziening



Naam/Proces:
-Auteur-

Datum: 17-03-2025

Formaat: A4

Schaal: 1:1,500