



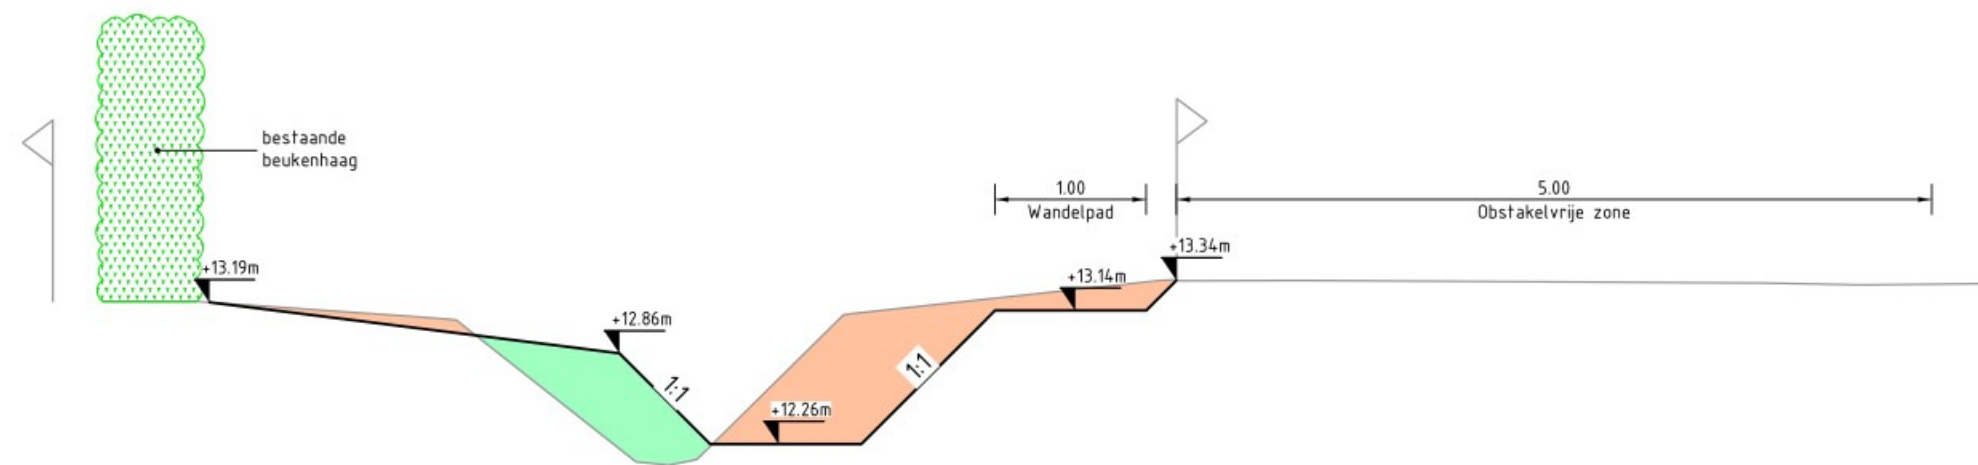

DWARSPROFIEL 1

Bestaande afstand	
Bestaande hoogte	
Nieuwe afstand	
Nieuwe hoogte	

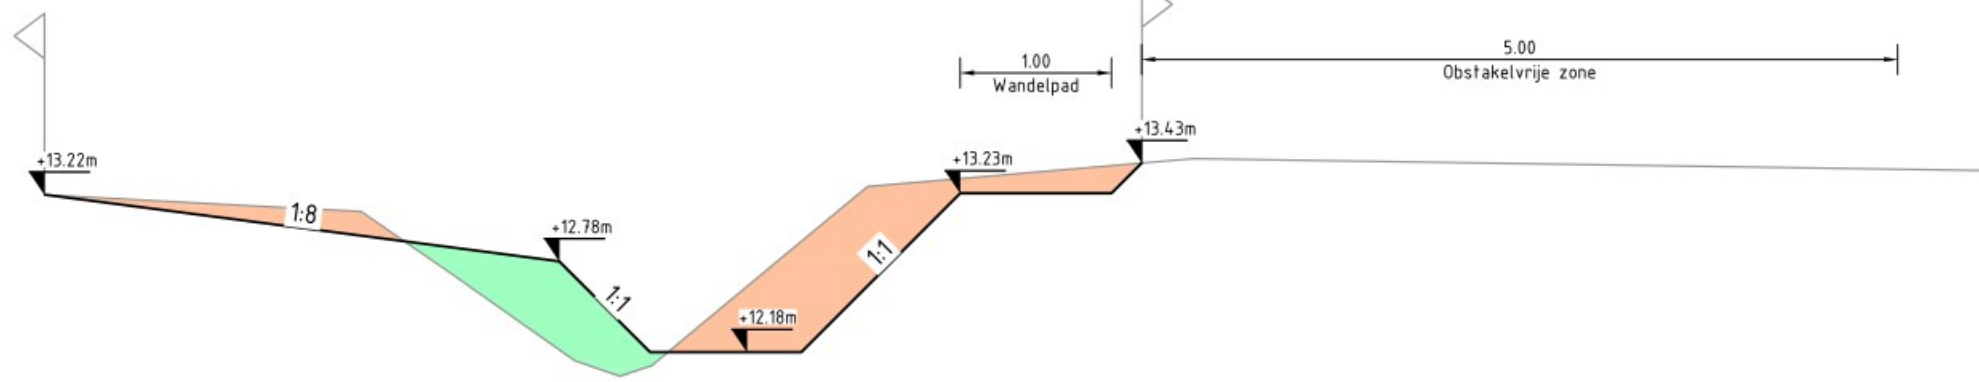


DWARSPROFIEL 2

Bestaande afstand	
Bestaande hoogte	
Nieuwe afstand	
Nieuwe hoogte	




DWARSPROFIEL 3

Bestaande afstand	
Bestaande hoogte	
Nieuwe afstand	
Nieuwe hoogte	

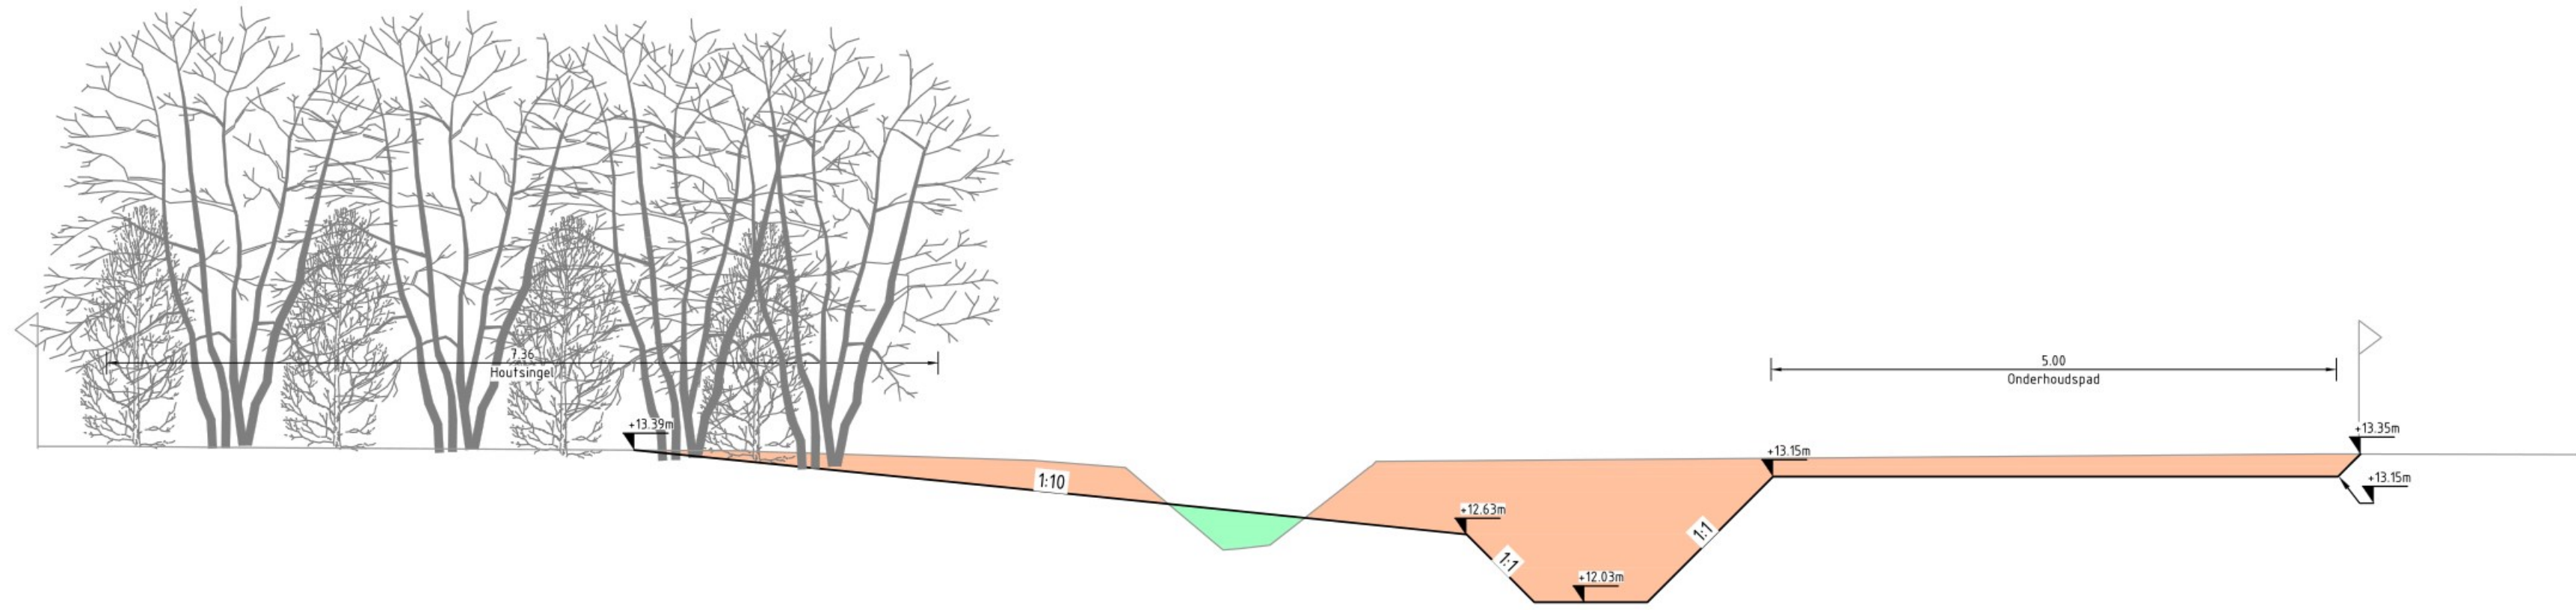


DWARSPROFIEL 4

Bestaande afstand	
Bestaande hoogte	
Nieuwe afstand	
Nieuwe hoogte	

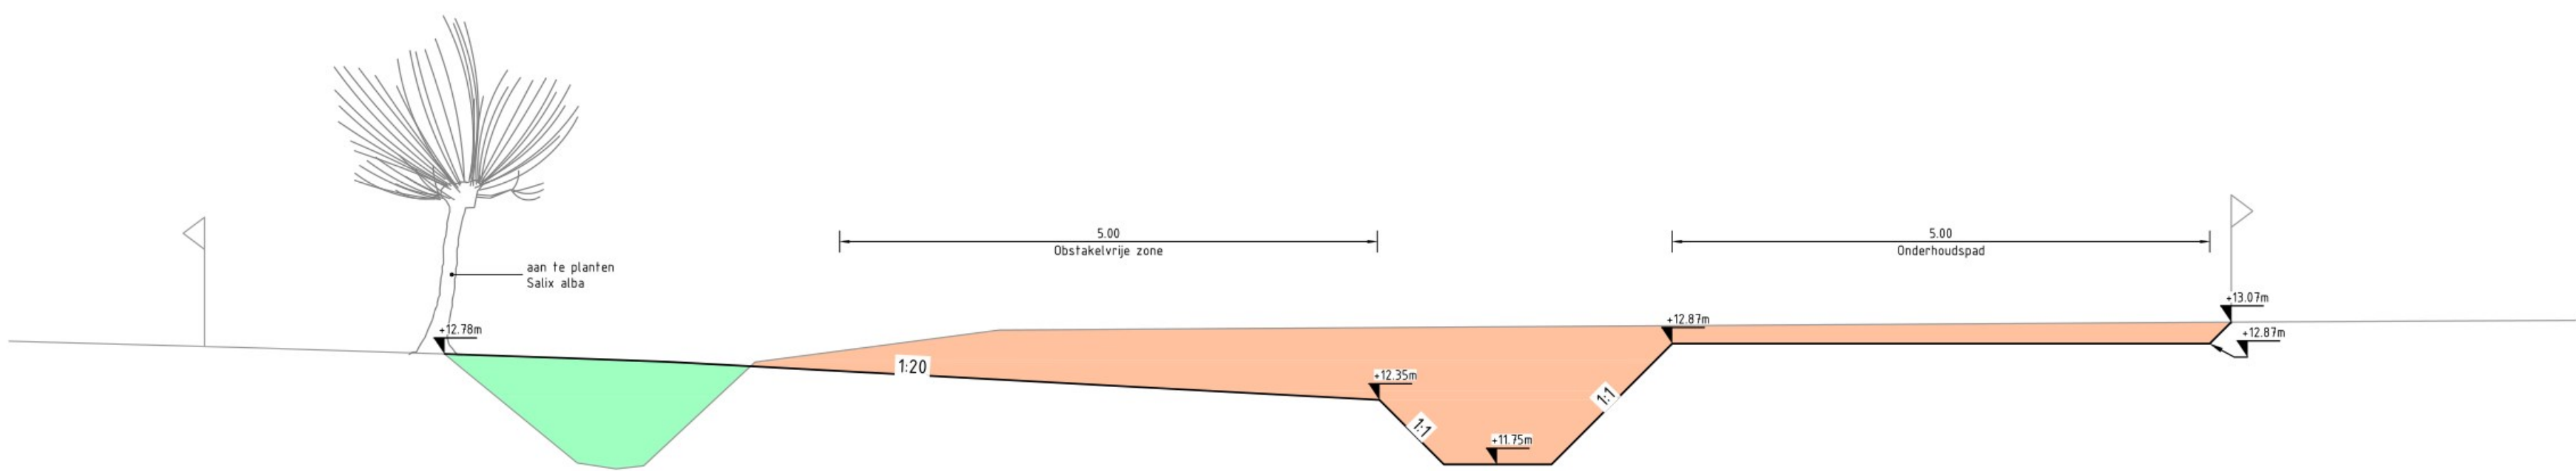


DWARSPROFIEL 5

Bestaande afstand	
Bestaande hoogte	
Nieuwe afstand	
Nieuwe hoogte	

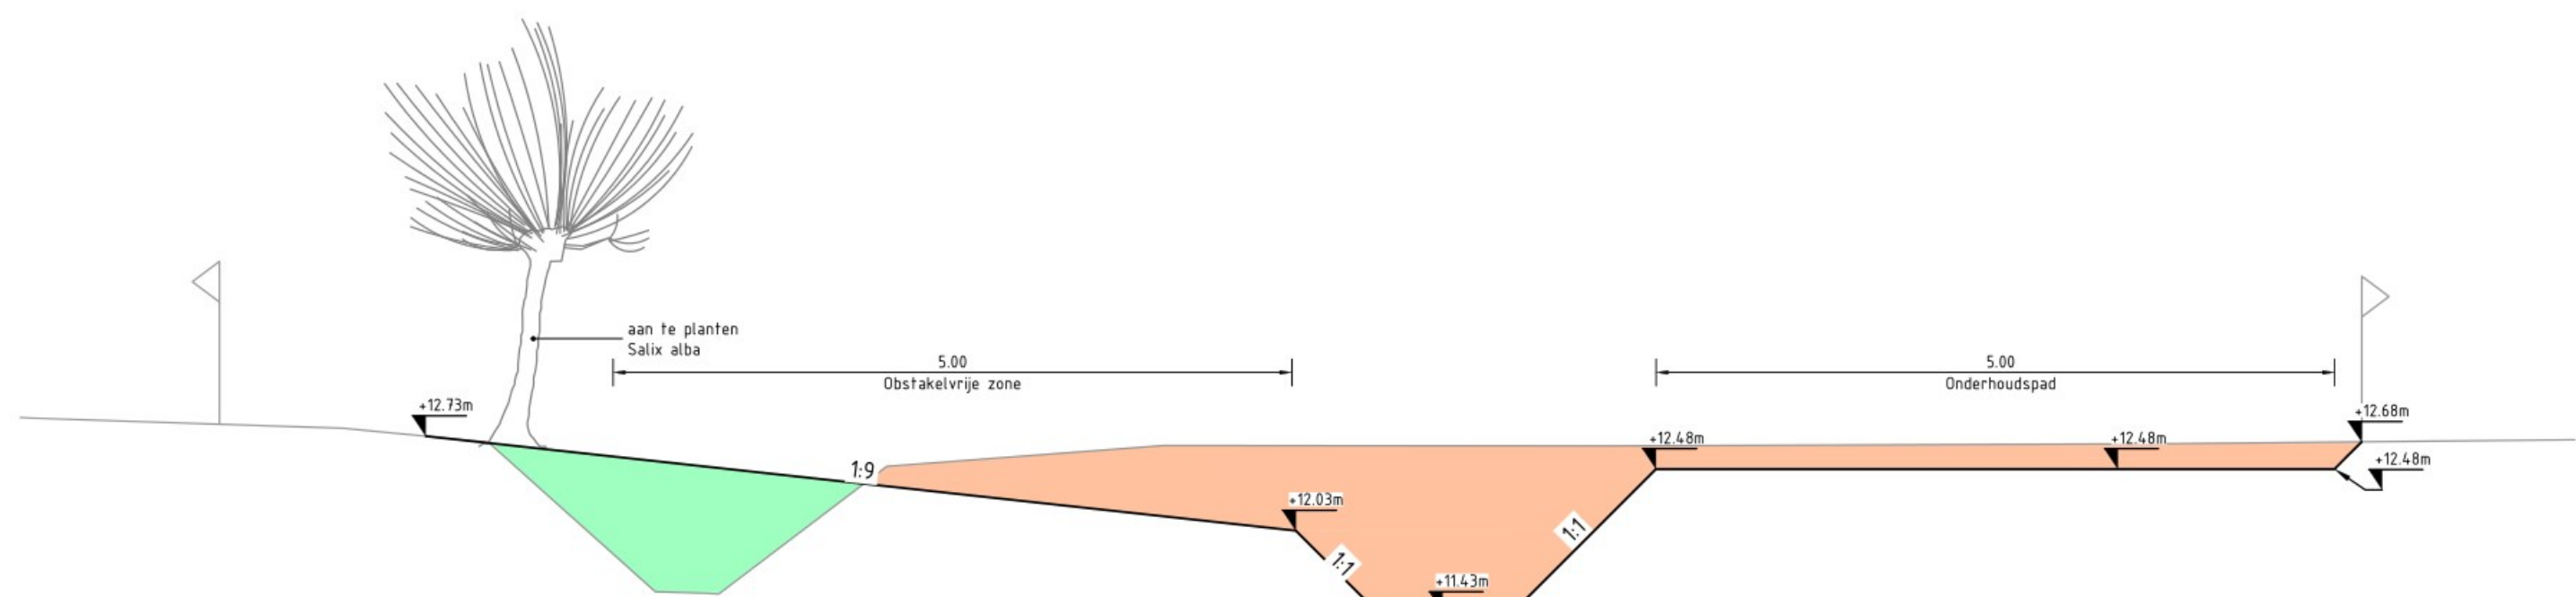


DWARSPROFIEL 6

Bestaande afstand	
Bestaande hoogte	
Nieuwe afstand	
Nieuwe hoogte	

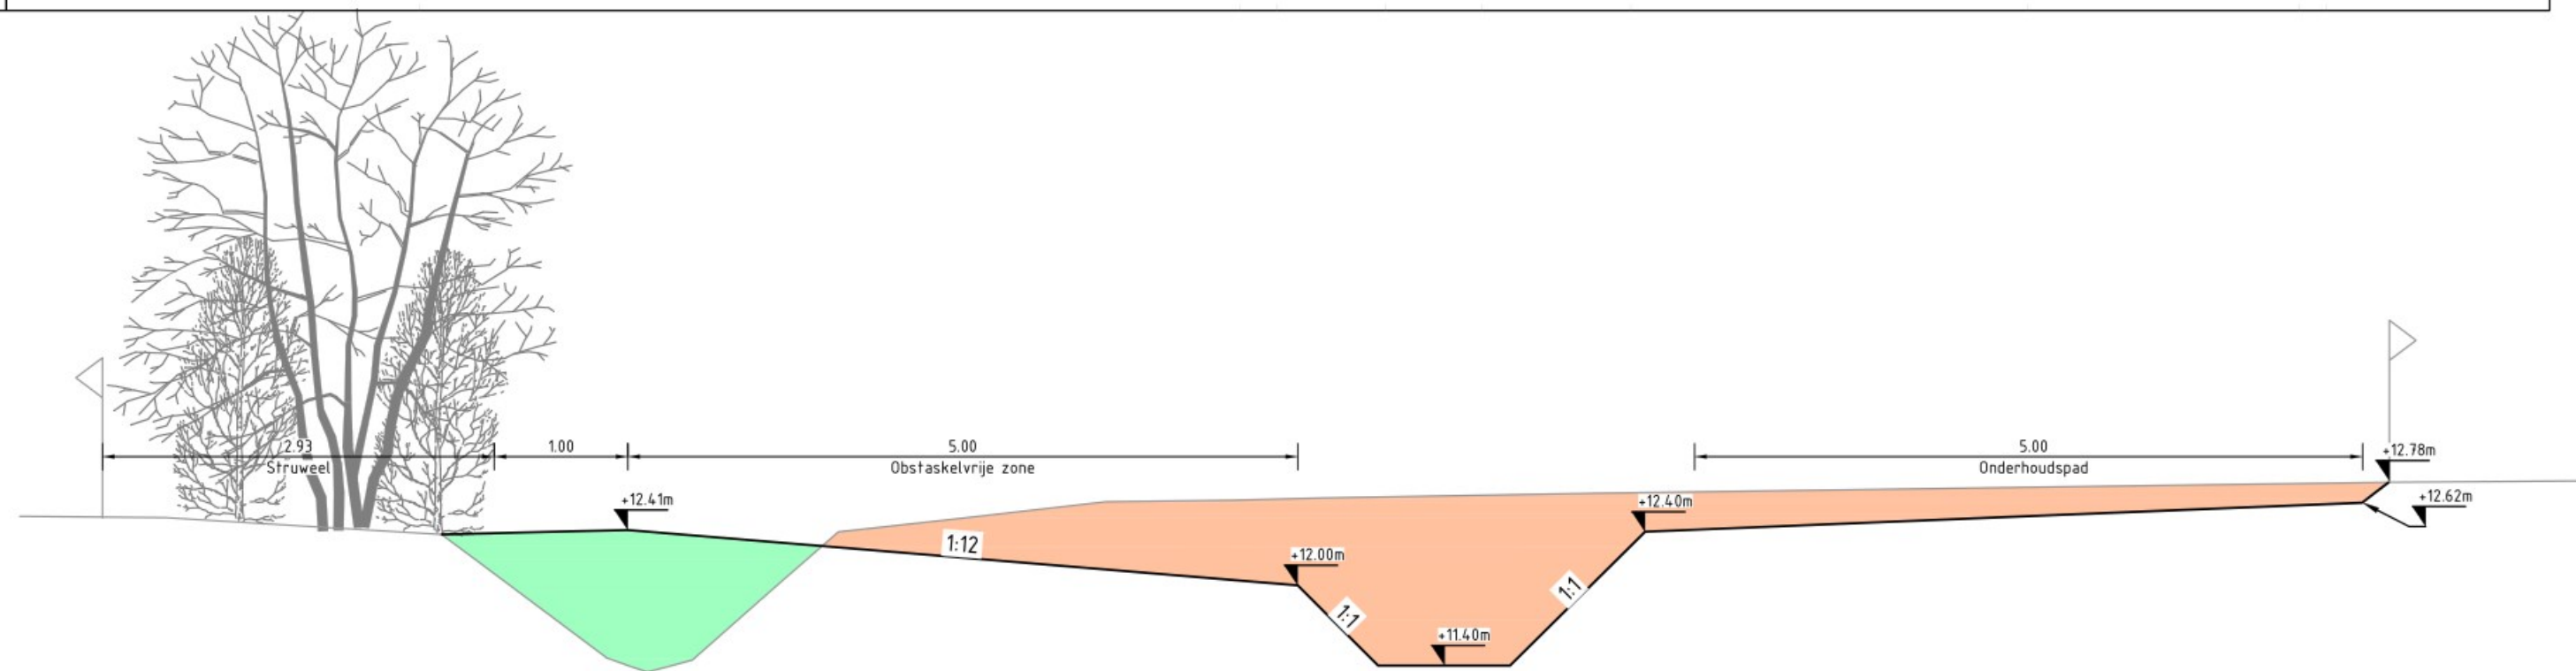


DWARSPROFIEL 7

Bestaande afstand	
Bestaande hoogte	
Nieuwe afstand	
Nieuwe hoogte	

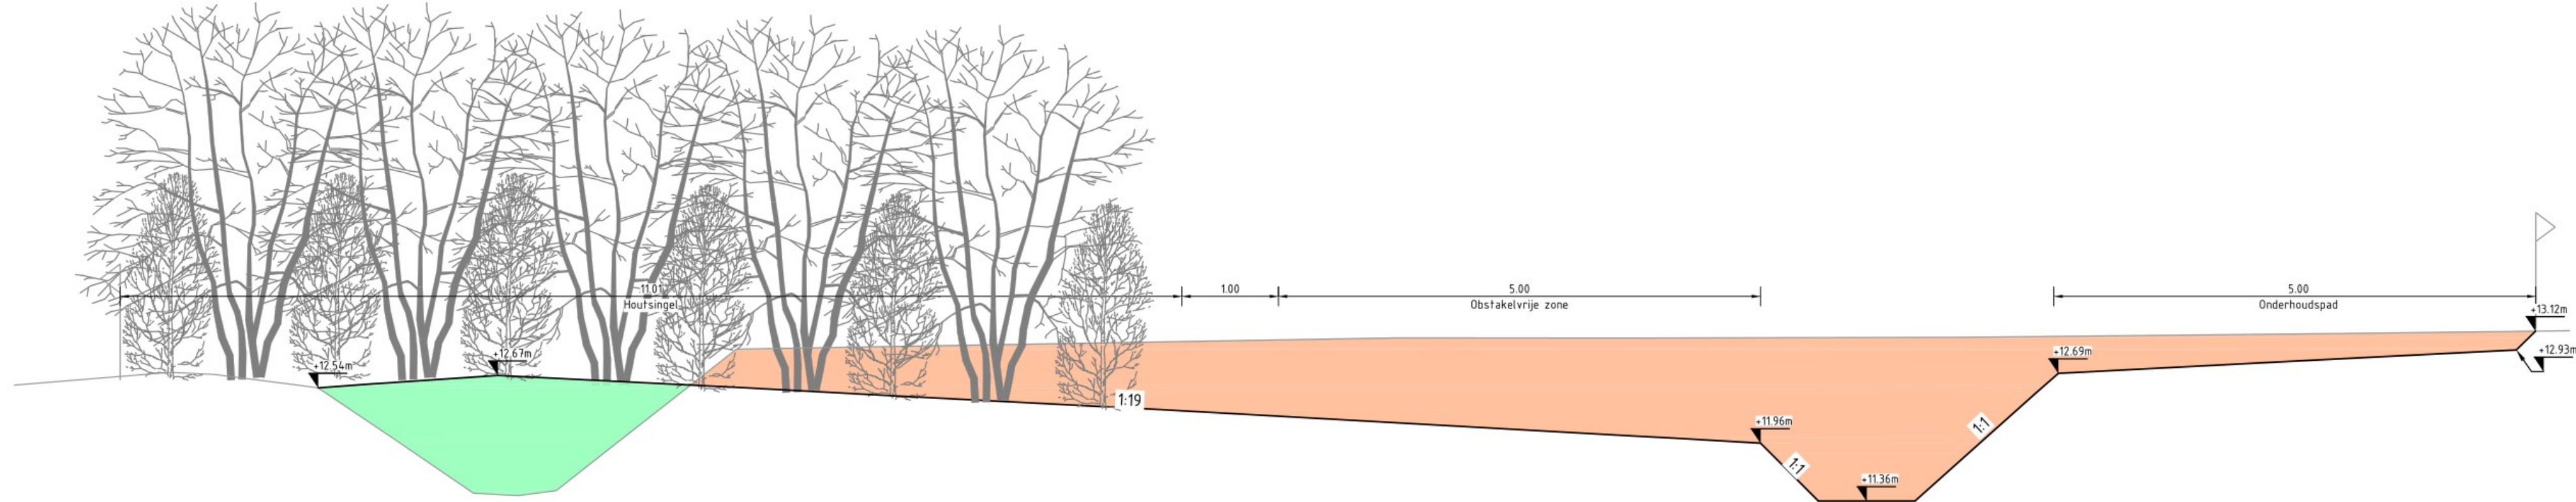


DWARSPROFIEL 8

Bestaande afstand	
Bestaande hoogte	
Nieuwe afstand	
Nieuwe hoogte	

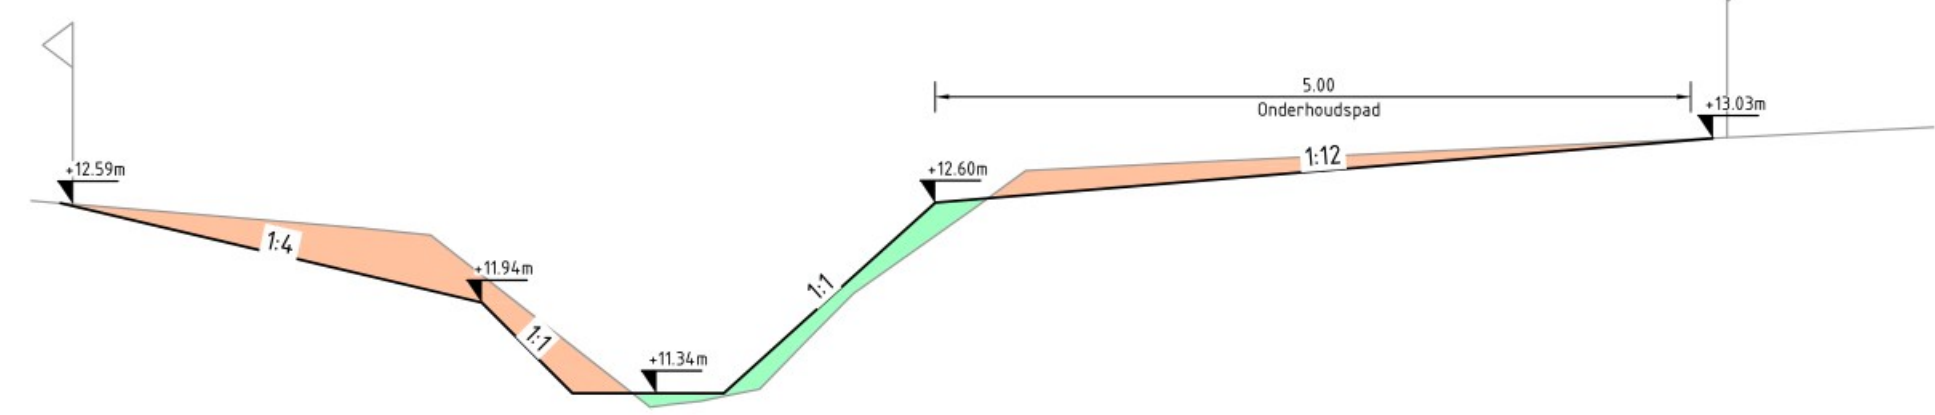

DWARSPROFIEL 9

Bestaande afstand	
Bestaande hoogte	
Nieuwe afstand	
Nieuwe hoogte	

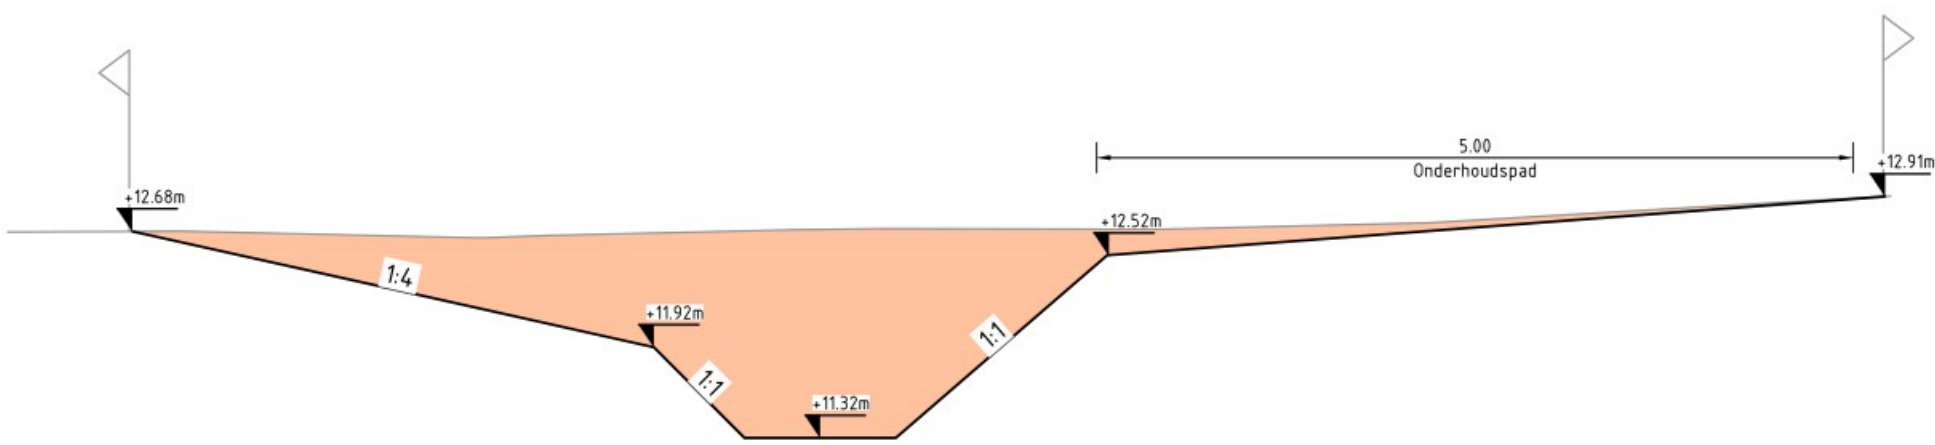

DWARSPROFIEL 10

Bestaande afstand	
Bestaande hoogte	
Nieuwe afstand	
Nieuwe hoogte	

- Legenda
- Bestaand maaiveld
 - Nieuw maaiveld
 - Ontgraven grond
 - Aanvullen grond

Schaal 150

Maten in meters, tenzij anders aangegeven.
Maaivelden in reductiewaard
Profielnamen in meters t.o.v. N.A.P.

D3 Gedeeld voor externe controle

Gemeente Oirschot

Retentie Gijzelaar

Nieuwe situatie

Blad 5

Projectnummer	Tekeningnummer	Uitsnede	Datum van uitgave	Ontwerper	Beleidsontwerp	Contractnummer
91023474	00001	5	11-02-2025			SW51023474-1
Wet	Ver	Staat	Formaat	Kleur	Opn	Act
L05	6	1:200	A0-L (841x1470)	Eindhoven		

www.sweco.nl
© Sweco Nederland B.V. Alle rechten voorbehouden

SWECO