


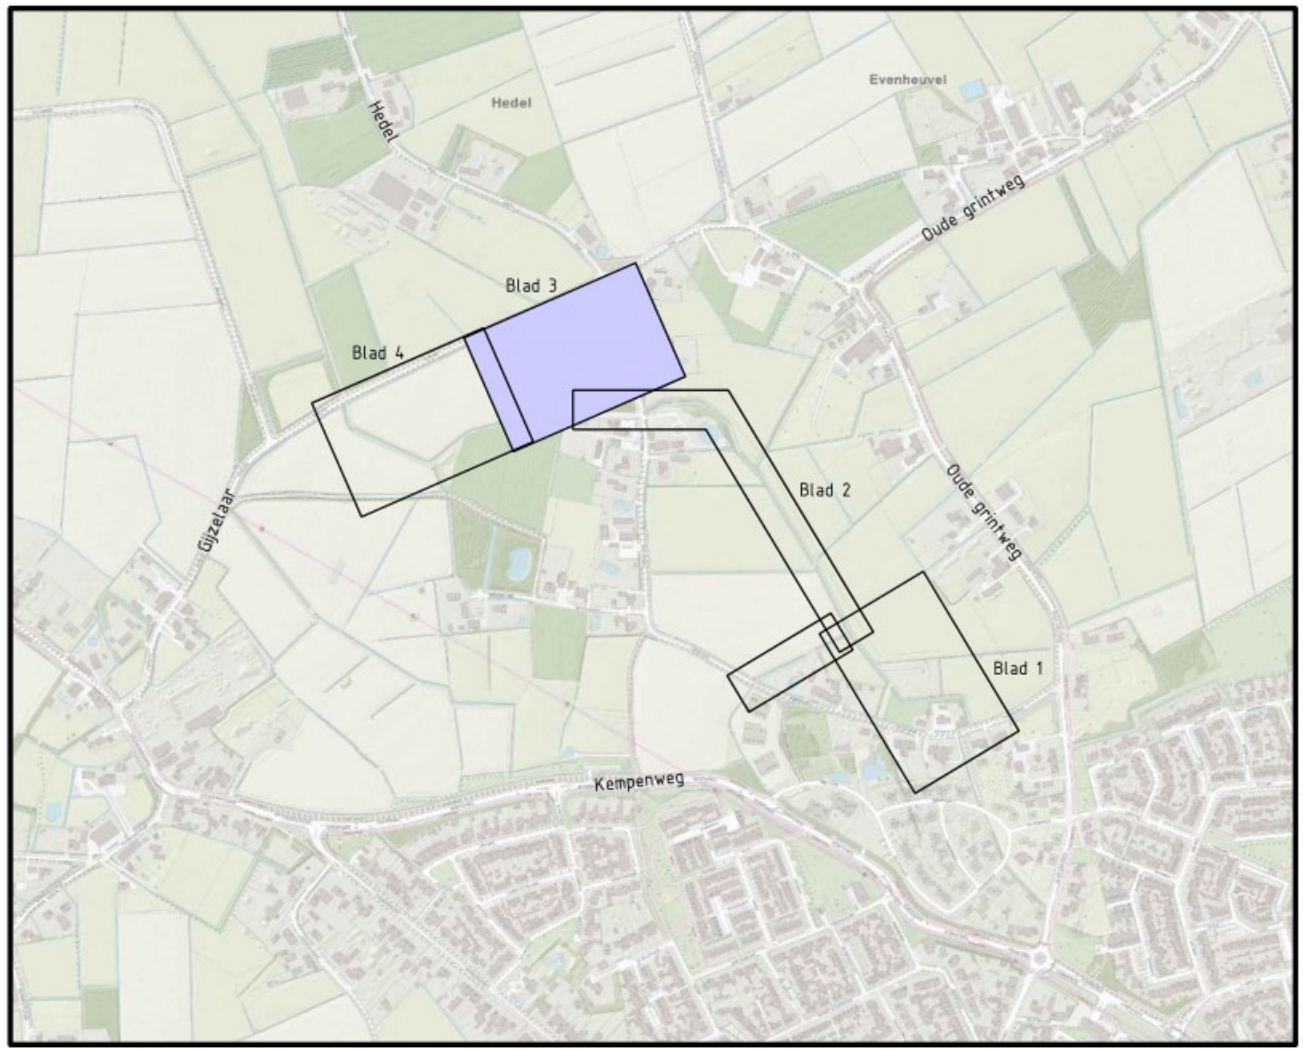

Overzicht
SCHAAL 1:5000


Legenda kabels en leidingen

- Datatransport
- Laagspanning
- Middenspanning
- Hoogspanning
- Gas lage druk
- Waterleiding
- Drukrijsling
- Rolring vrij verval

K&L informatie verkregen uit oriëntatiemelding
(met nummer 24.00107868 d.d. 01-08-2024).
De werkelijke ligging kan afwijken.

Legenda

- Werksgrens
- Bestaande situatie
- Bestaande perceelsgrens
- +0.12
- Bestaande hoogte in meters ten opzichte van N.A.P.
- Kroonprojecties bestaande bomen
- Verwijderen opsluitband 120x250
- Verwijderen afstruering
- Aanbrengen zaagsnede
- Maaien en frezen gras
- Opbreken asfaltverharding
- Opmeren betonsstraatstenen keurzaam bv
- Diepen bestaande watergang
- Bestaande bomen
- Te kappen boom

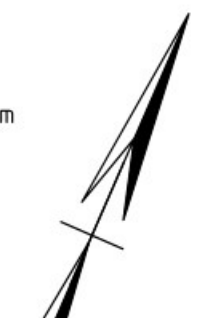

Schaal 1:200

Maat in meters, tenzij anders aangegeven.
Metingen in rechte lijn.
Hoogten in meters t.o.v. N.A.P.

D3 Gedeeld voor externe controle

Gemeente Oirschot
Retentie Gijzelaar

Opruimtekening
Blad 3

Projectnummer	Tekeningnummer	Vereniging	Datum van uitgave	Onderwerp	Contractnummer
91023474	00005	4	11-02-2025	Beslechtsontwerp	SW51023474-1
Wet	Ver	Staat	Formaat	Keurmerk	Ops
L03	4	1:200	A0-L (841x1470)	Eindhoven	Acc

www.sweco.nl
© Sweco Nederland B.V. Alle rechten voorbehouden

