


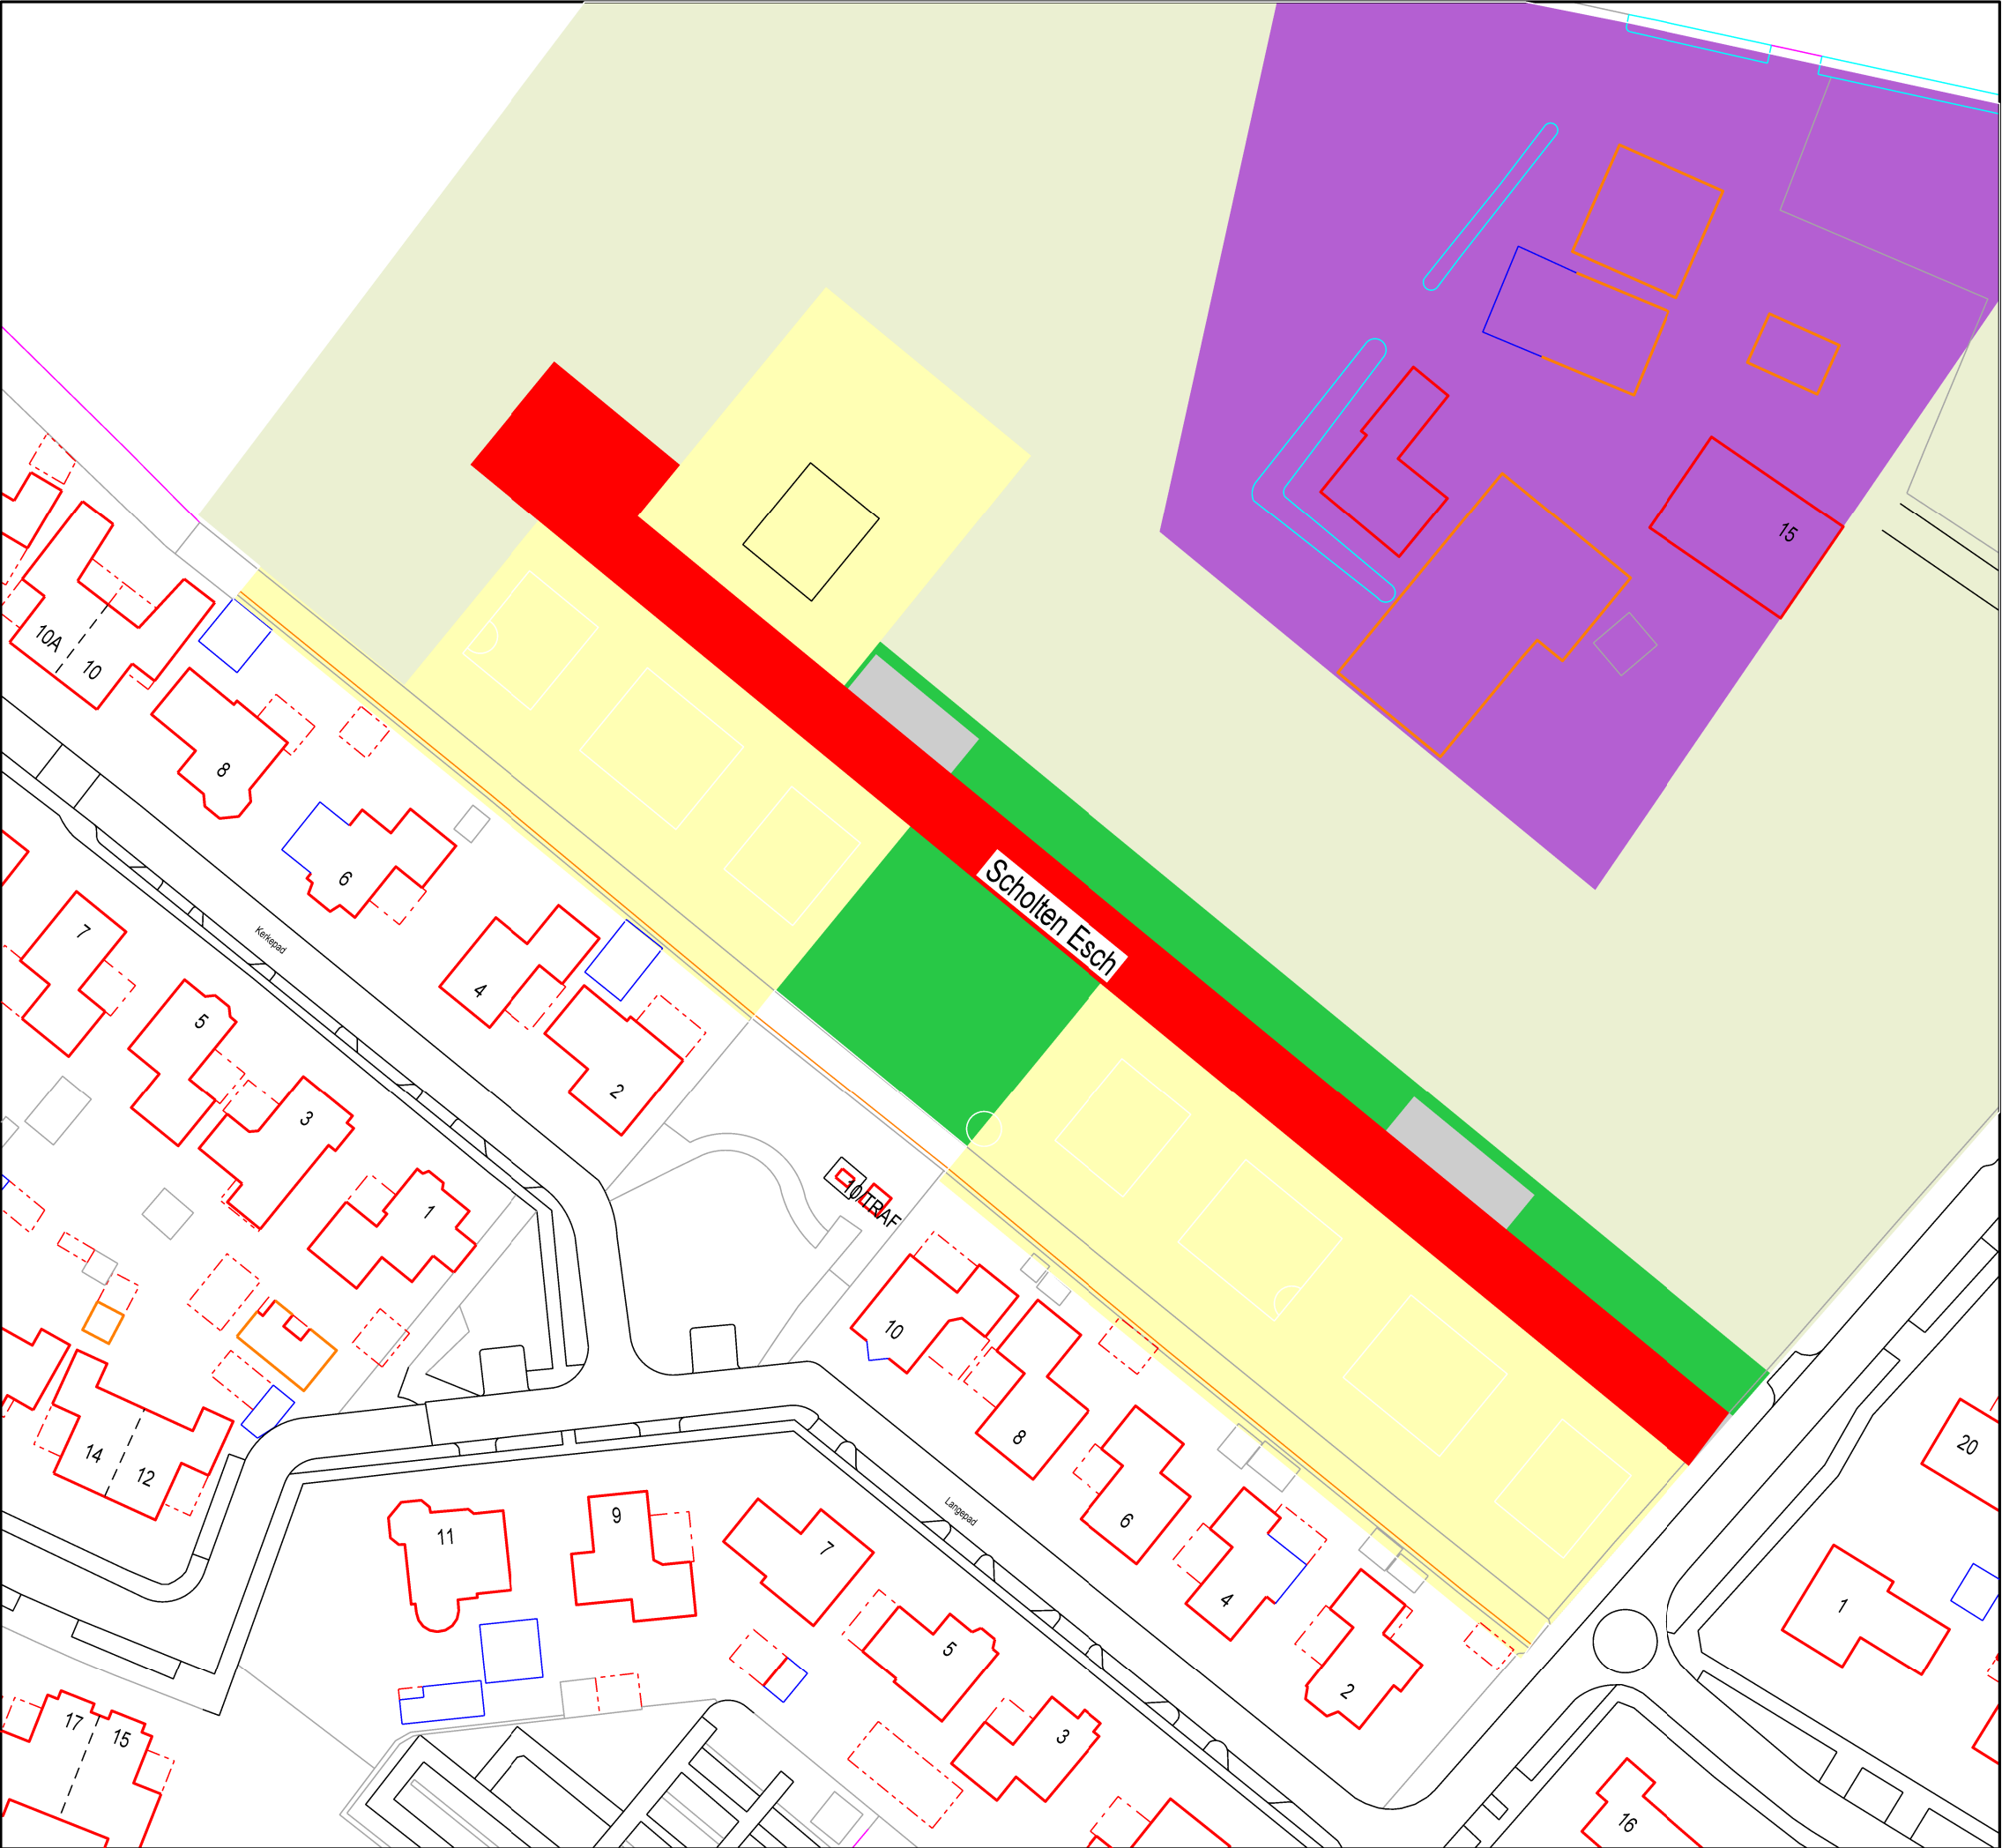

 Scholten Esch

Titel: Straatnaambesluit	
plan Tilligte Noord fase 1	
Tilligte	
Tek.nr.: 1314997T1_Straatnaamgeving_TilligteNoordfase1	Zaaknr.: 1314997
Schaal: 1 : 750	Tekenaar: gre
Formaat: A3	Datum: 08-04-2025



Noaberkracht
Dinkelland Tubbergen
Postbus 21
7590 AA Denekamp
www.noaberkracht.nl