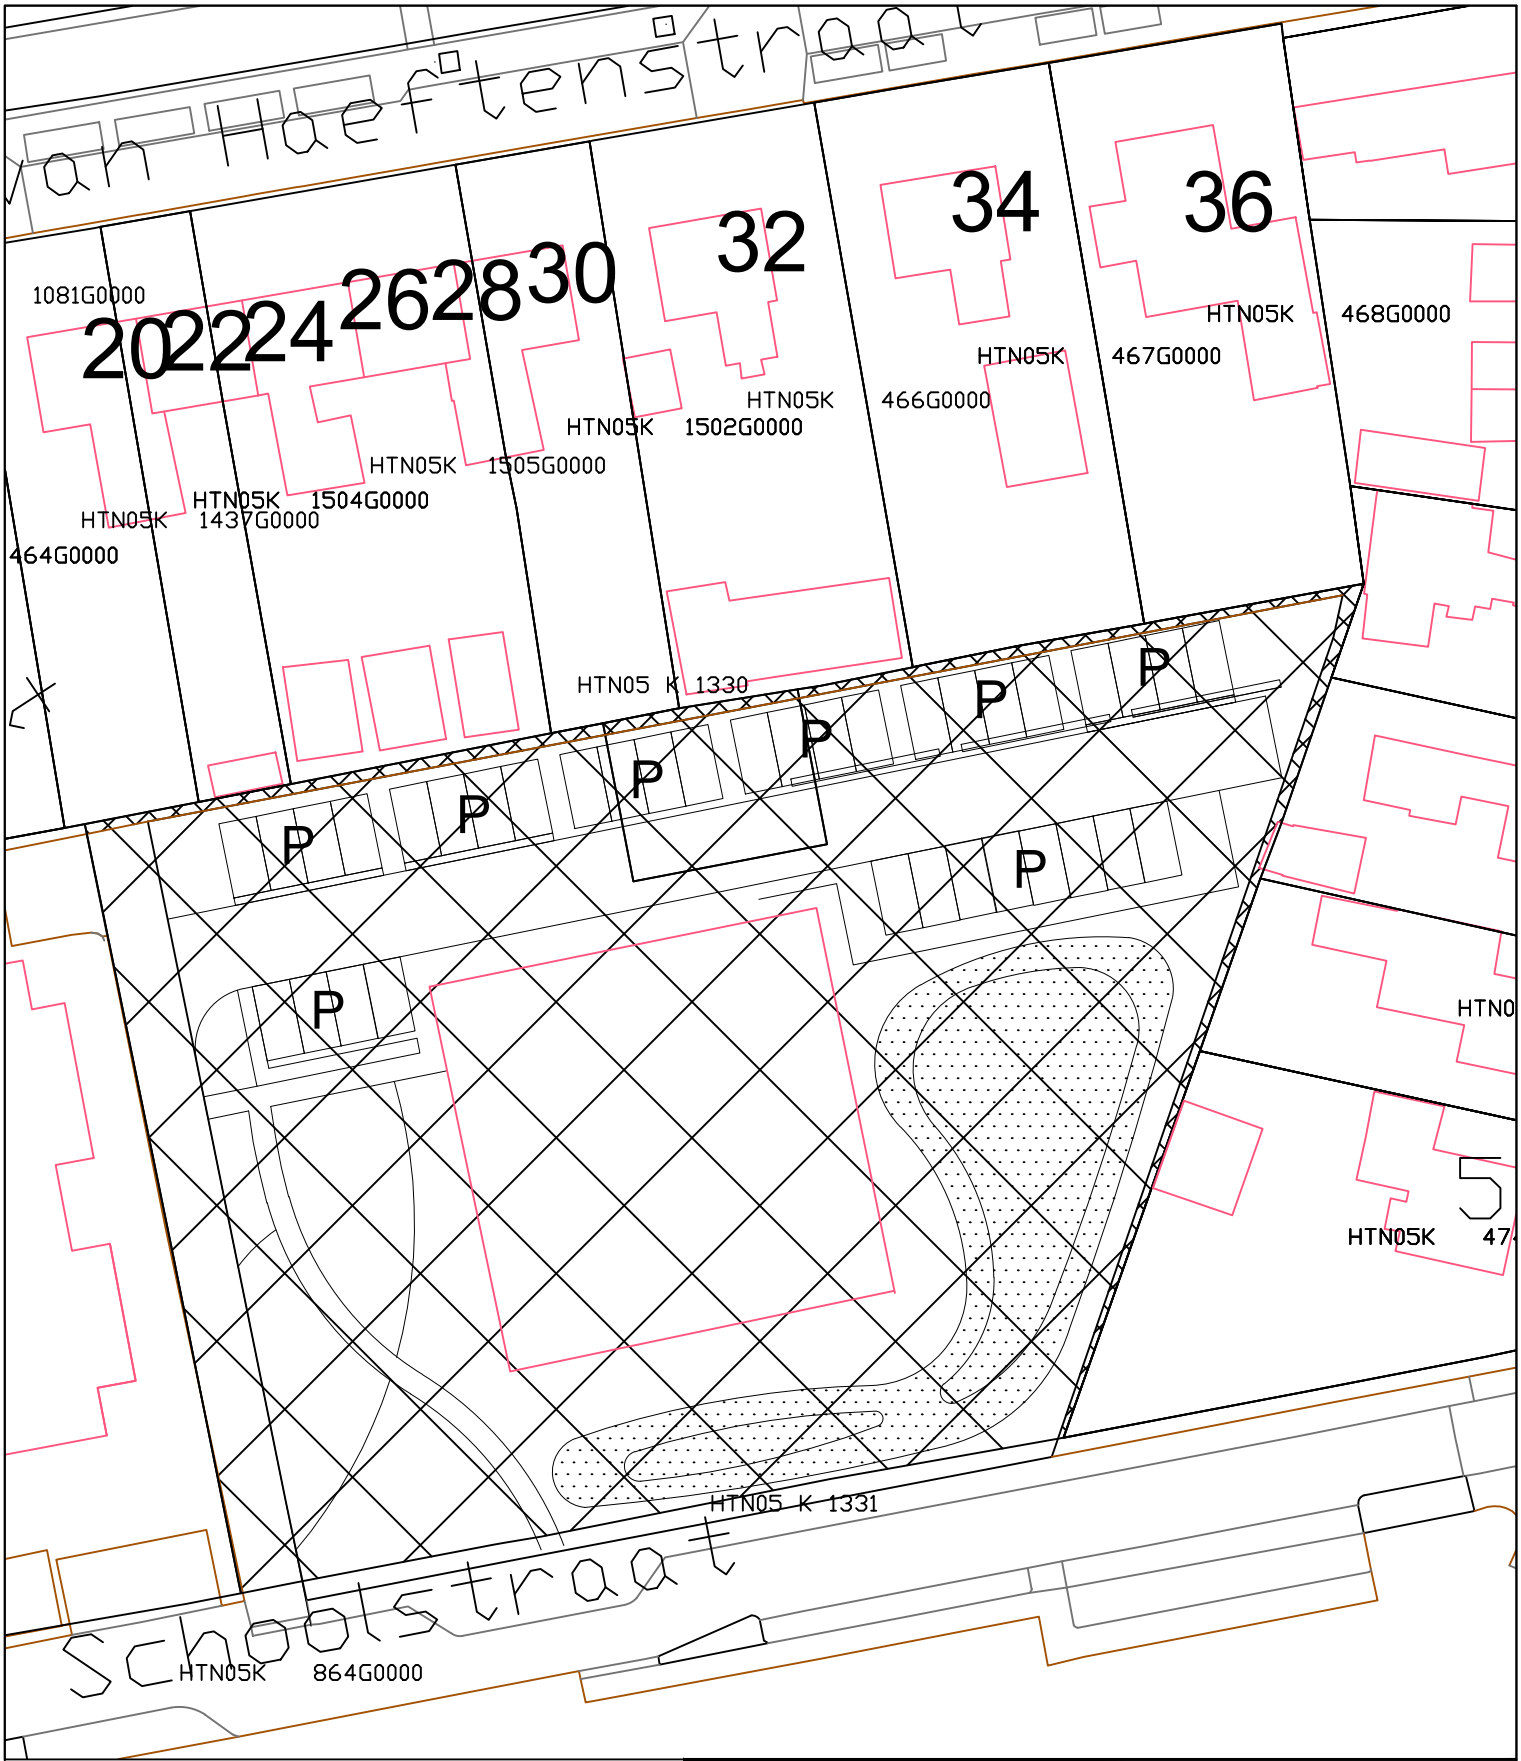


Grondverkoop:
Kad. gem. HTN05, sectie K, nummer 1330 en 1331
Opp.totaal ca. 3671 m2

P

Parkeerplaats
Kwalitatieve verplichting tot aanleg en behoud parkeerplaatsen
Conform artikel 3, lid 3 sub a

Wadi
Te vestigen zakelijk recht voor aanleg van de Wadi met een bergingscapaciteit van minimaal 114 m3, zijnde de fundering, drainagesysteem en een aansluiting op het gemeentelijk rioleringssysteem conform artikel 3, lid 7 a
Kwalitatieve verplichting voor de instandhouding van de Wadi en het maaien conform artikel 3, lid 7 b.

GEMEENTE WEST BETUWE

Gemeente West Betuwe
Kuipershof 2
4191KH Geldermalsen

www.westbetuwe.nl

Fysiek Domein

ONDERWERP:

Gemeente West Betuwe

Te verkopen grond:

Schoolstraat Haaften

GETEKEND:	SCHAAL:	BESTEK:	ARCH.NR:
IW	1:1000		2024-016
DATUM:	FORMAAT:	STATUS:	BLAD:
26-03-2024	A4		1 van 1

R:\GM_Autodesk_Autocad\00-Grondtransacties\Haaften\Schoolstraat\2024-016 Verkooptekening Schoolstraat HTN05 K 1330 en 1331.dwg