
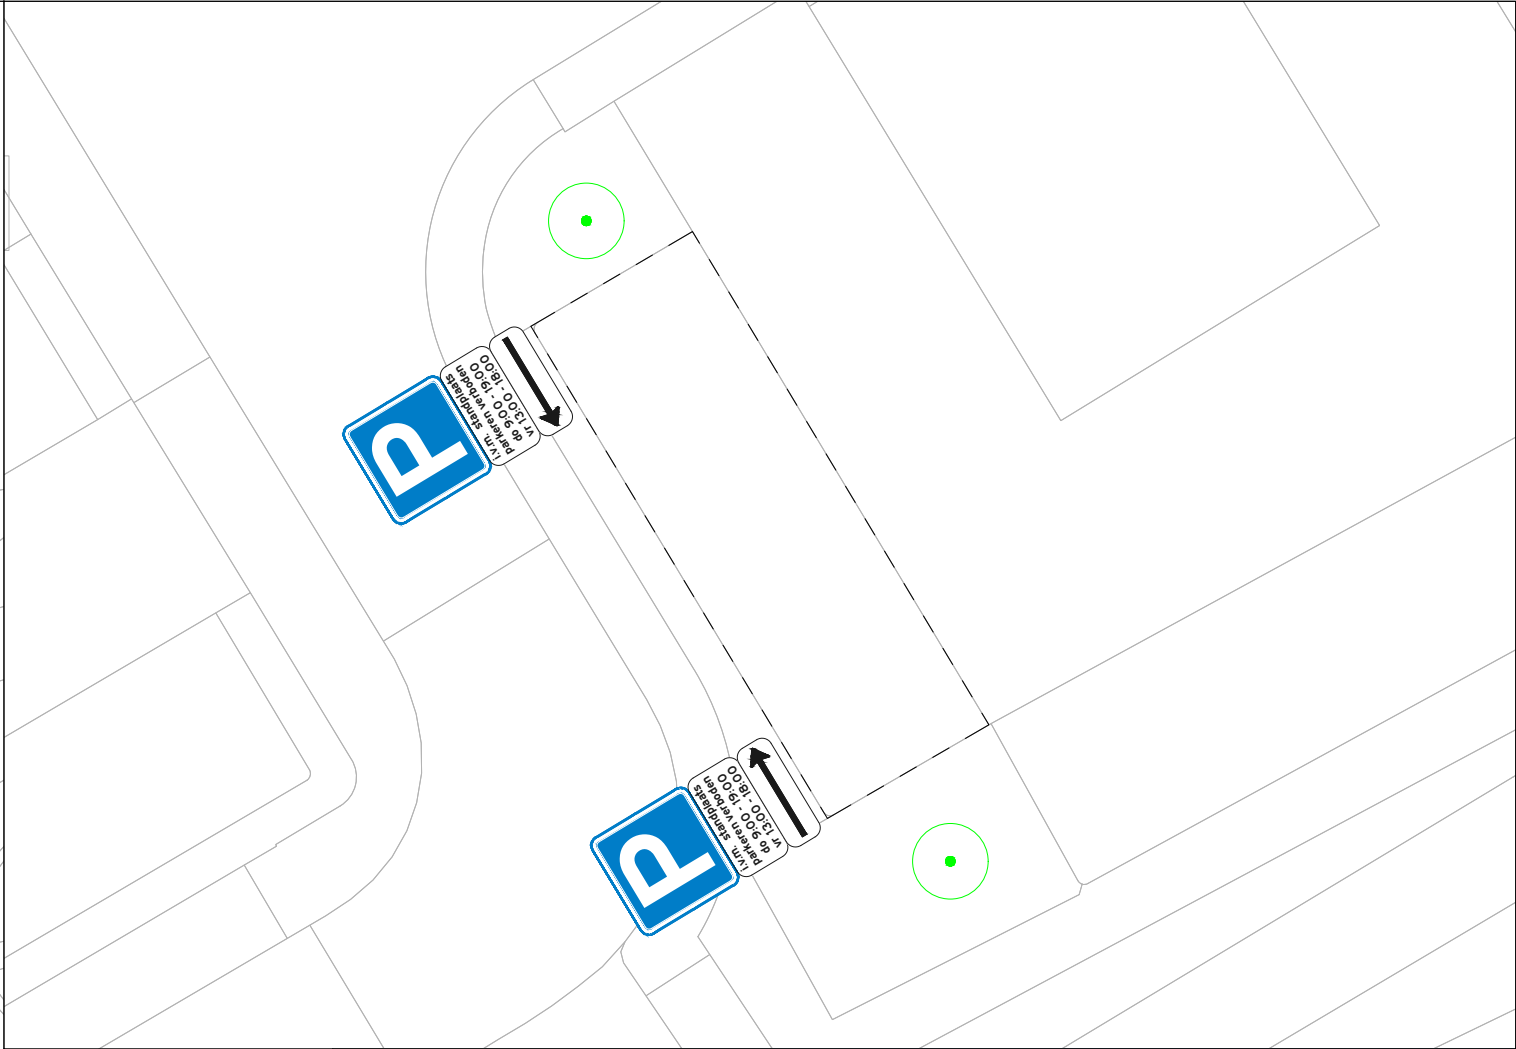


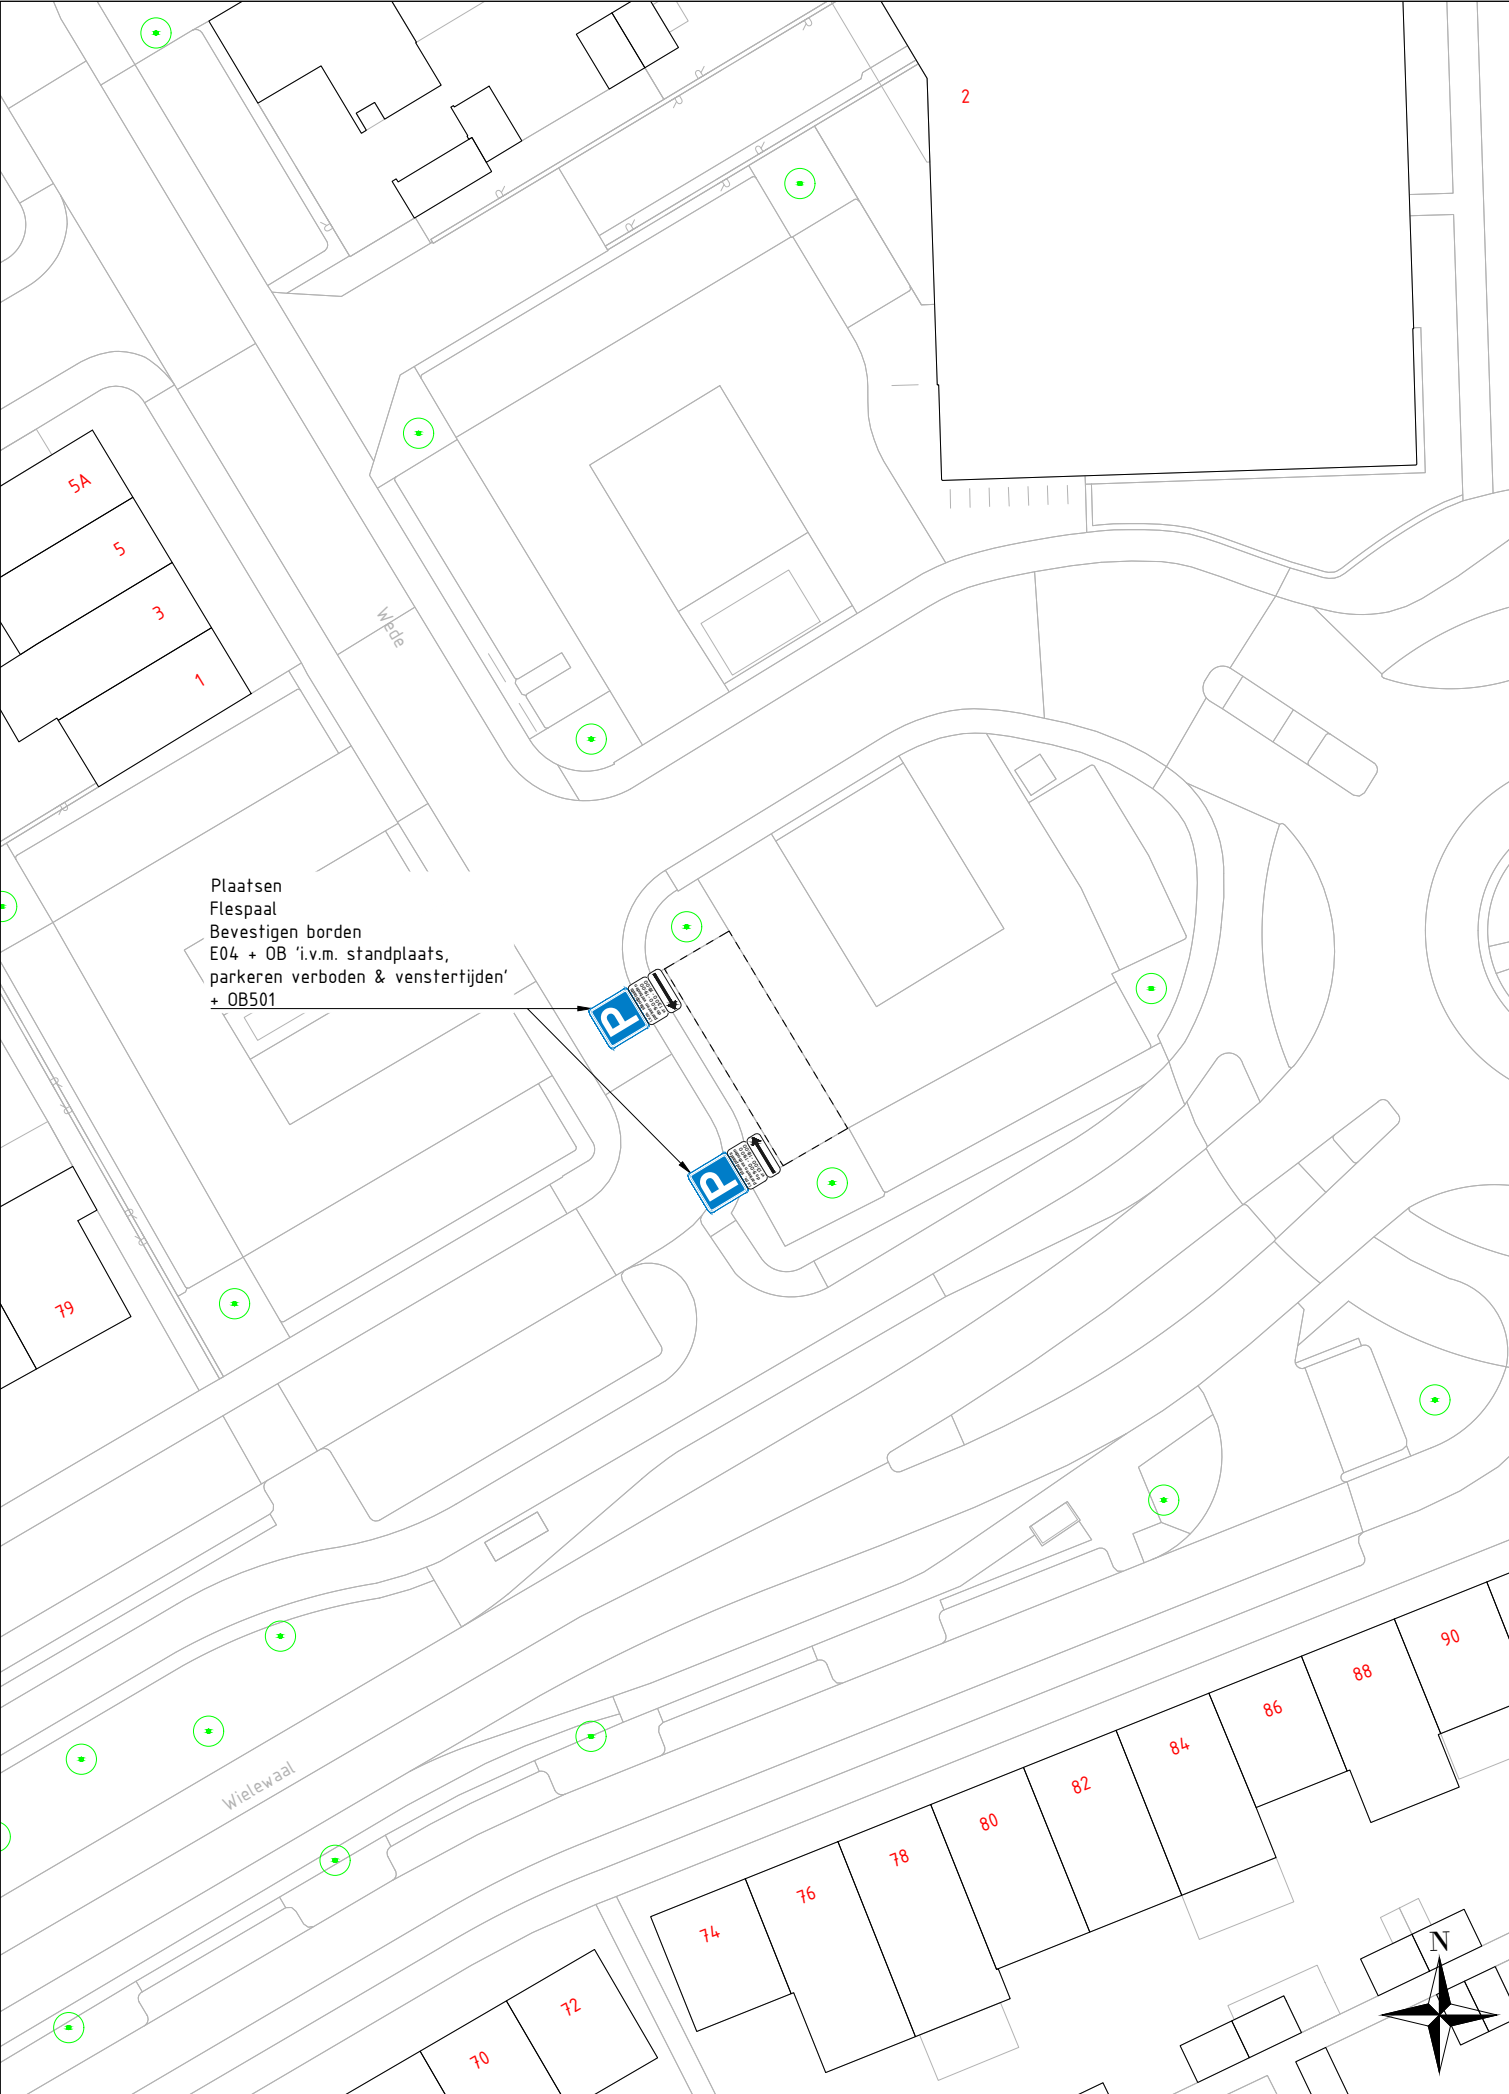

		Postbus 10101 5660 GA Geldrop T (040) - 289 38 93 F (040) - 289 39 40 gemeente@geldrop-mierlo.nl www.geldrop-mierlo.nl	
Onderwerp Verkeersbesluittekening voor het reserveren van zes parkeervakken ten behoeve van een standplaats.		Afdeling Realisatie	
Tekeningomschrijving Kaartbijlage behorend bij verkeersbesluit 25501		Tekenaar M. van den Broek	Datum 08-05-2025
Status Definitief		Schaal 1:500	Formaat A3
		Tekeningnummer 529-2024GEL04-17-010-D01	