


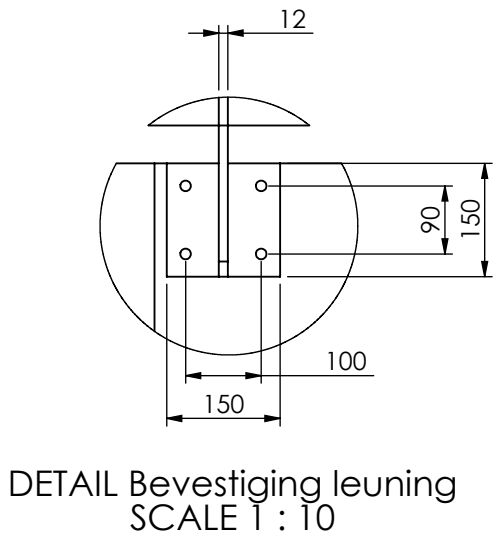


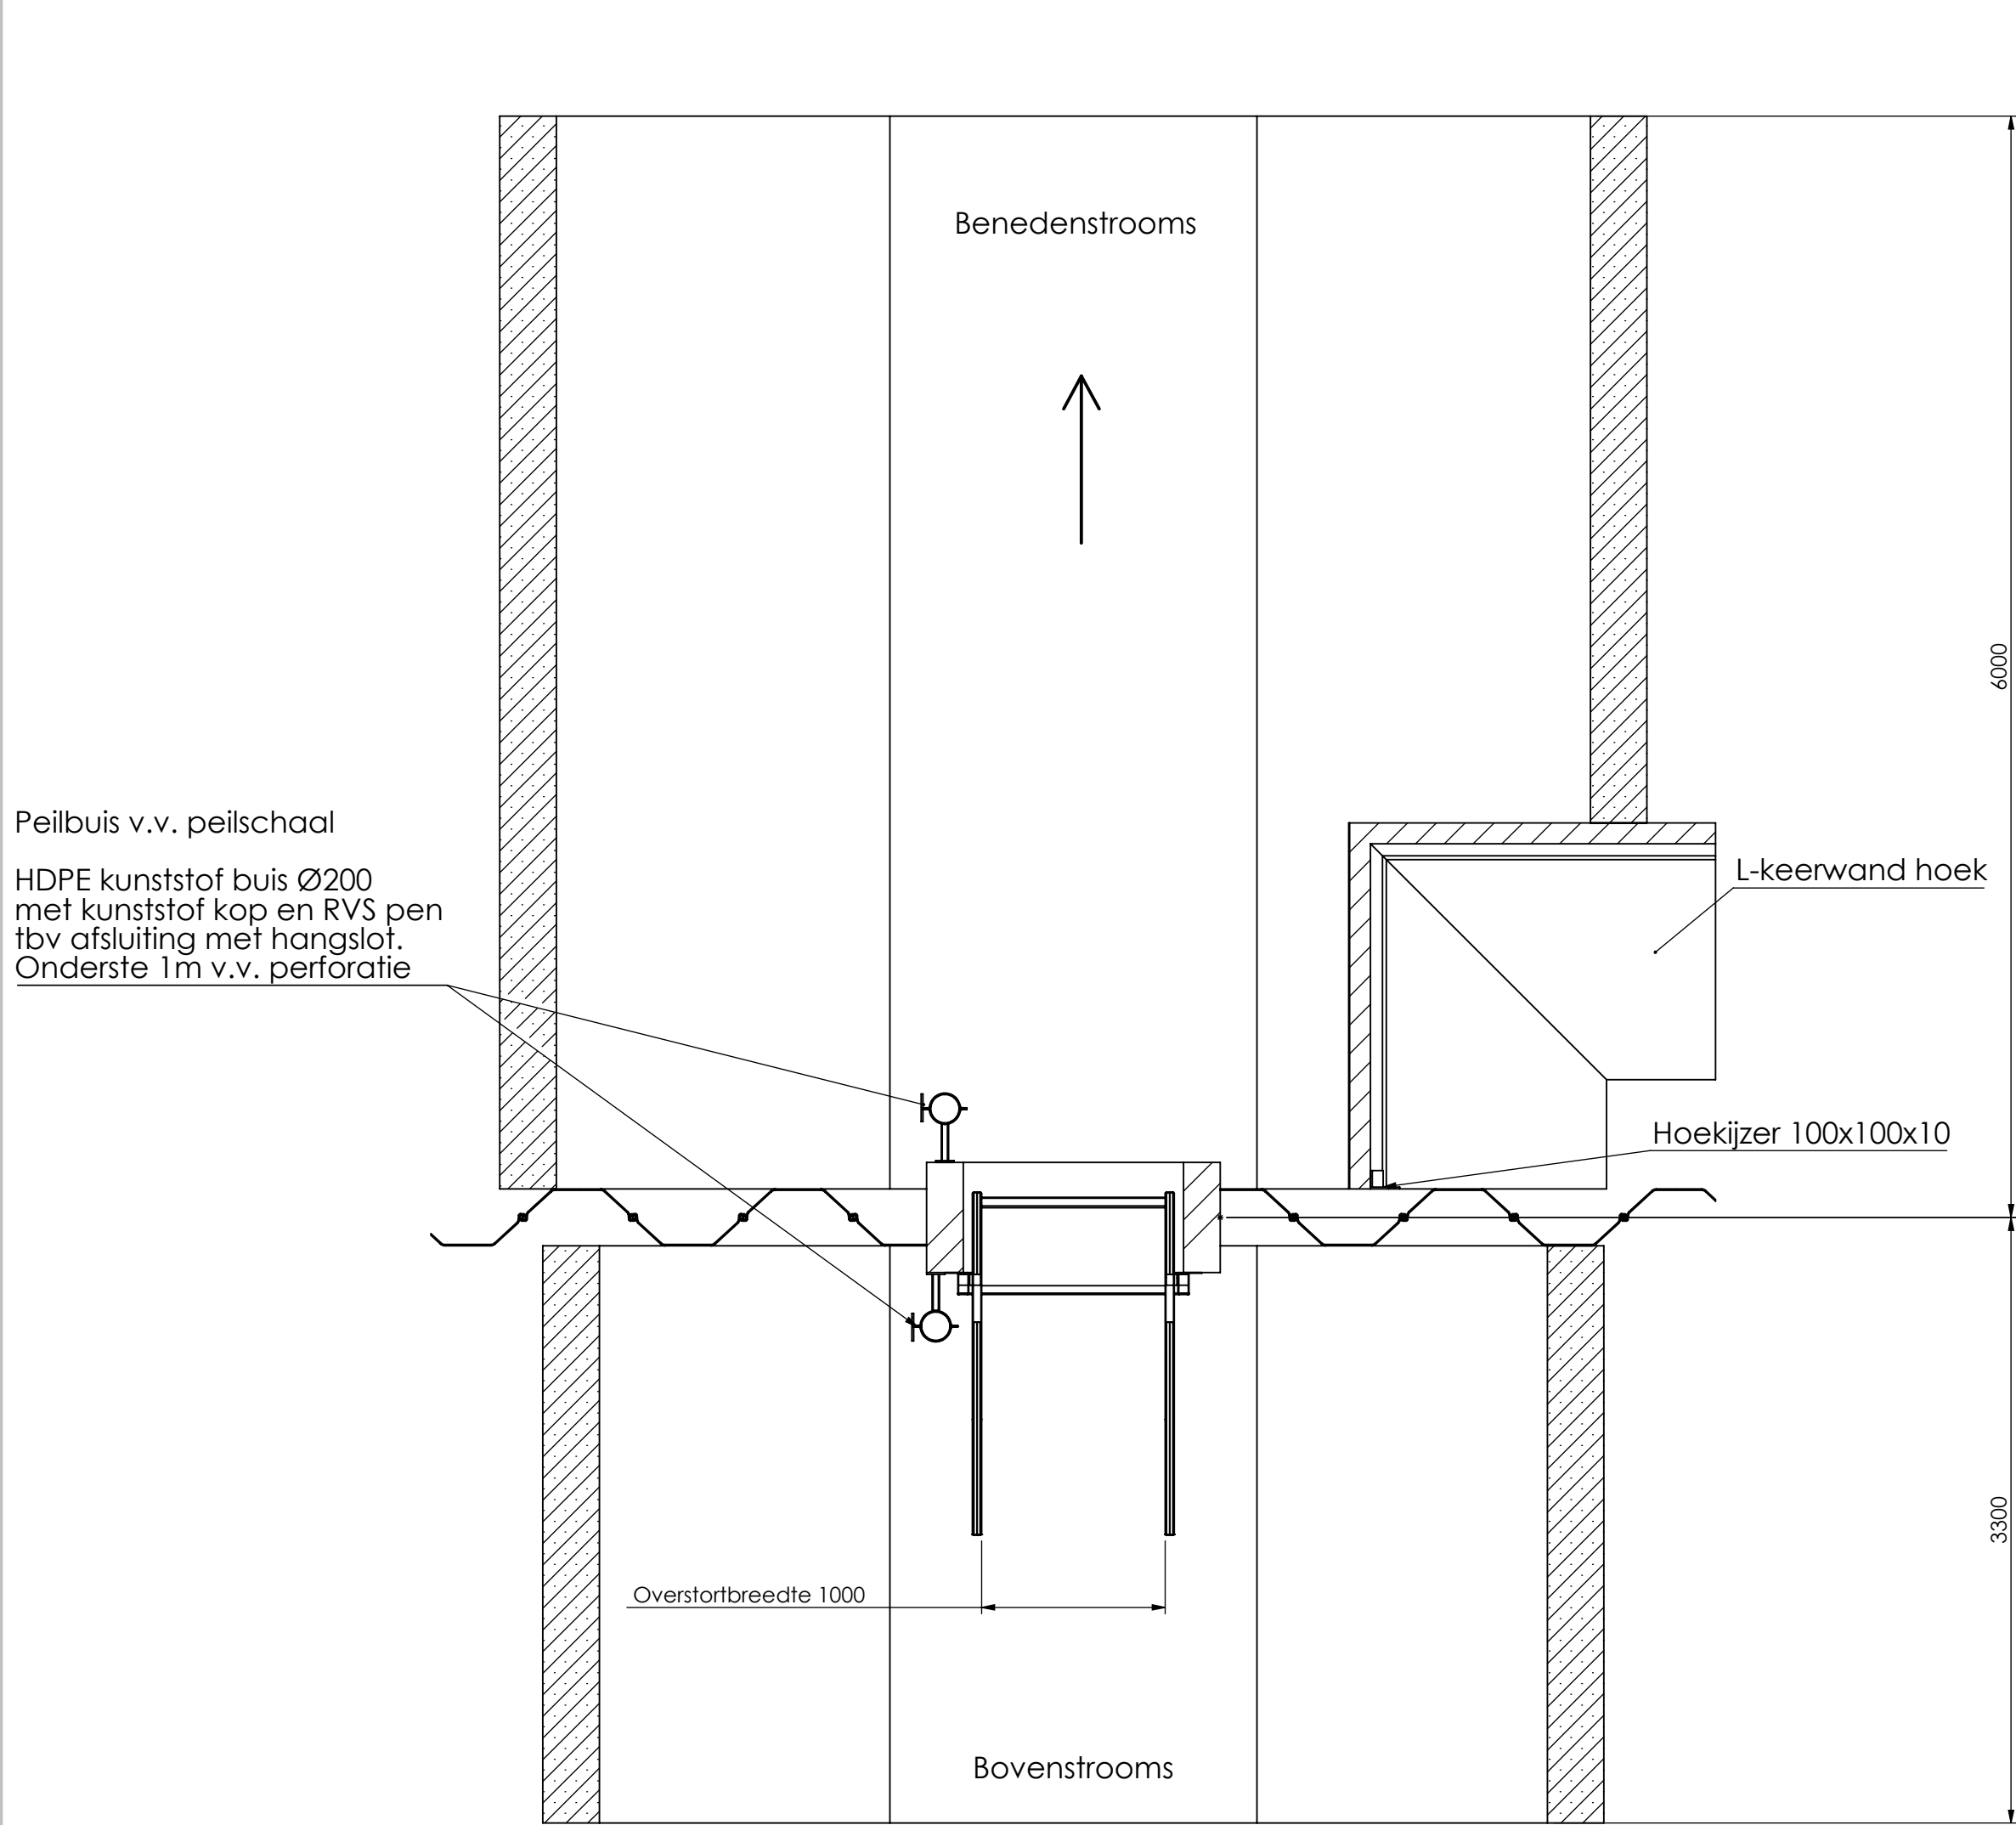



DETAIL Bevestiging leuning
SCALE 1 : 10

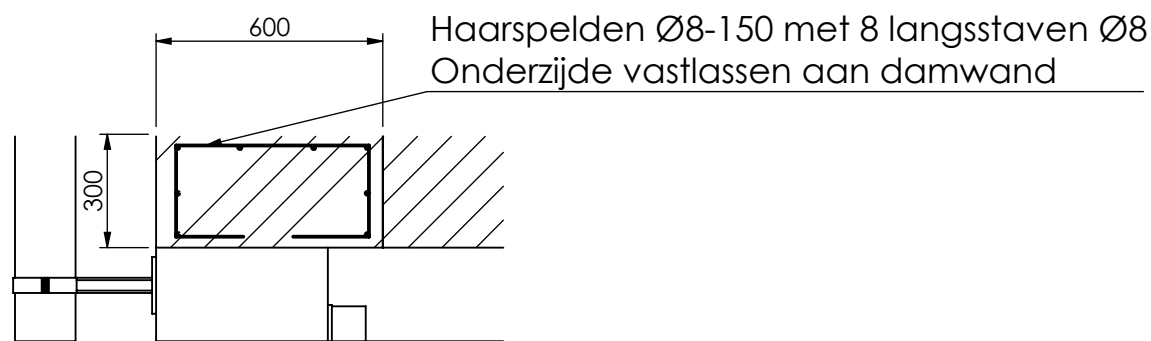


SECTION B-B
SCALE 1 : 20

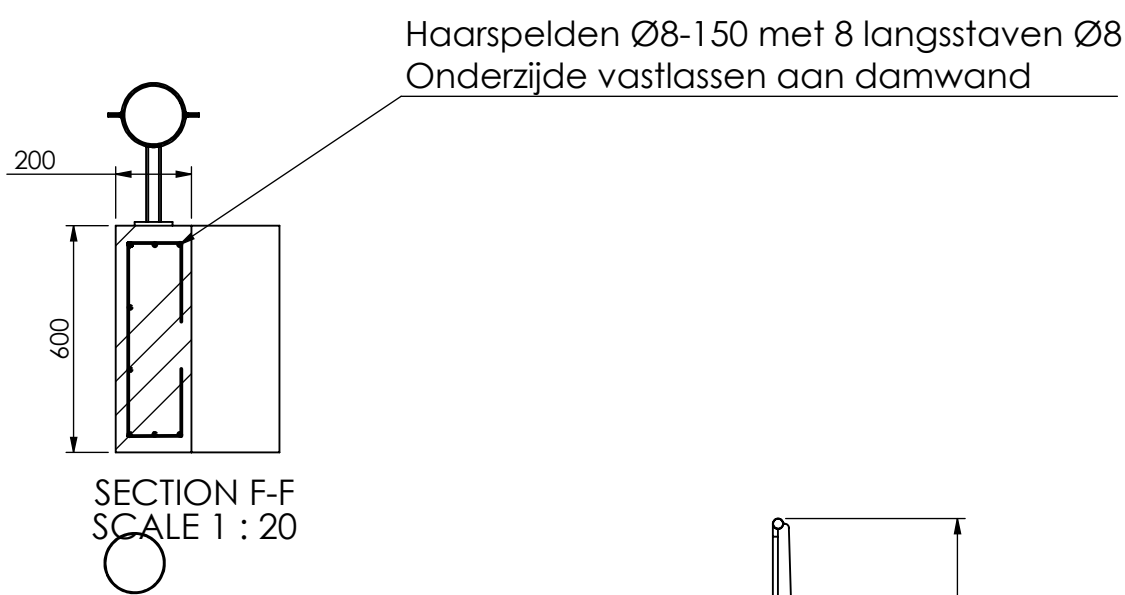


SECTION F-F
SCALE 1 : 20

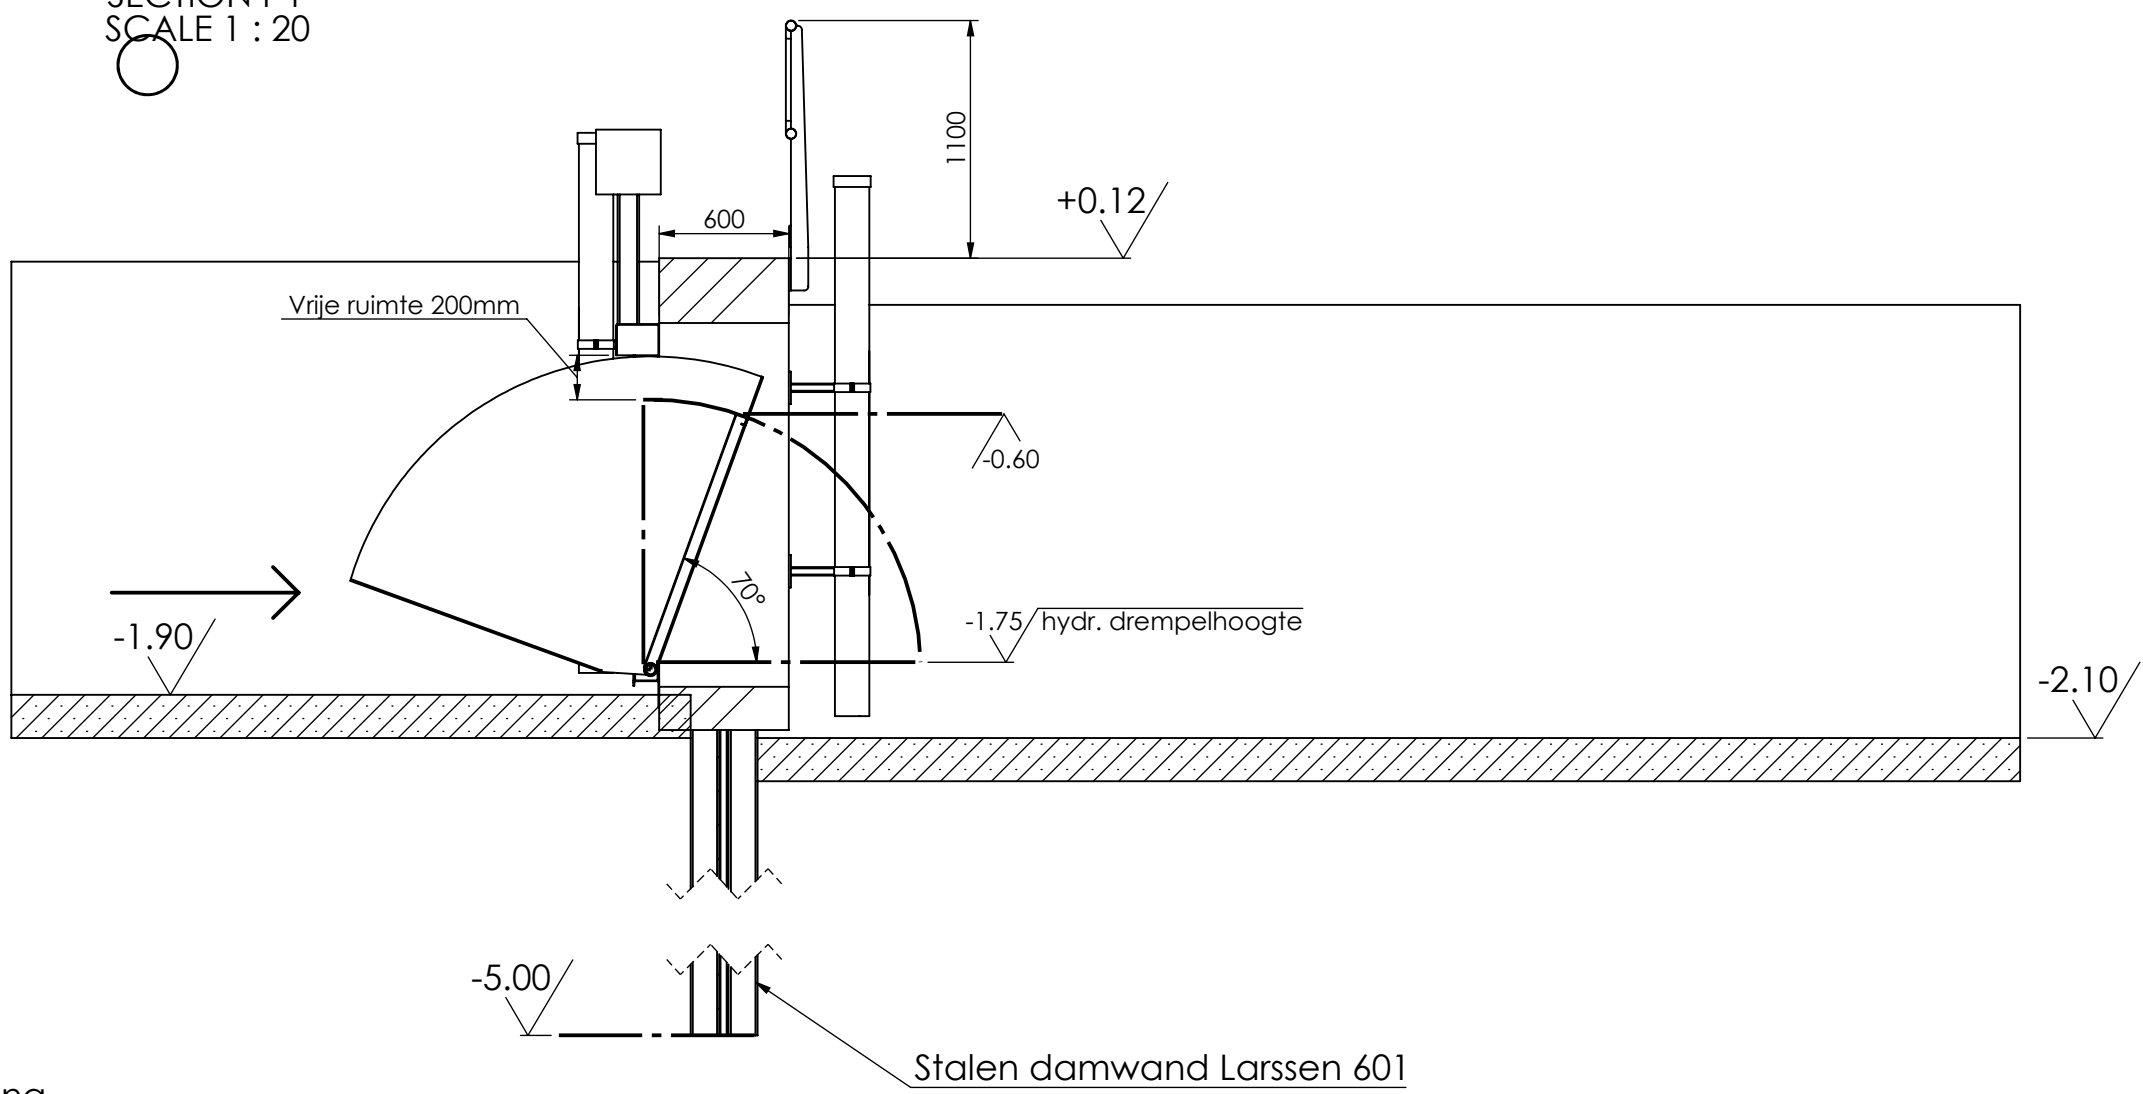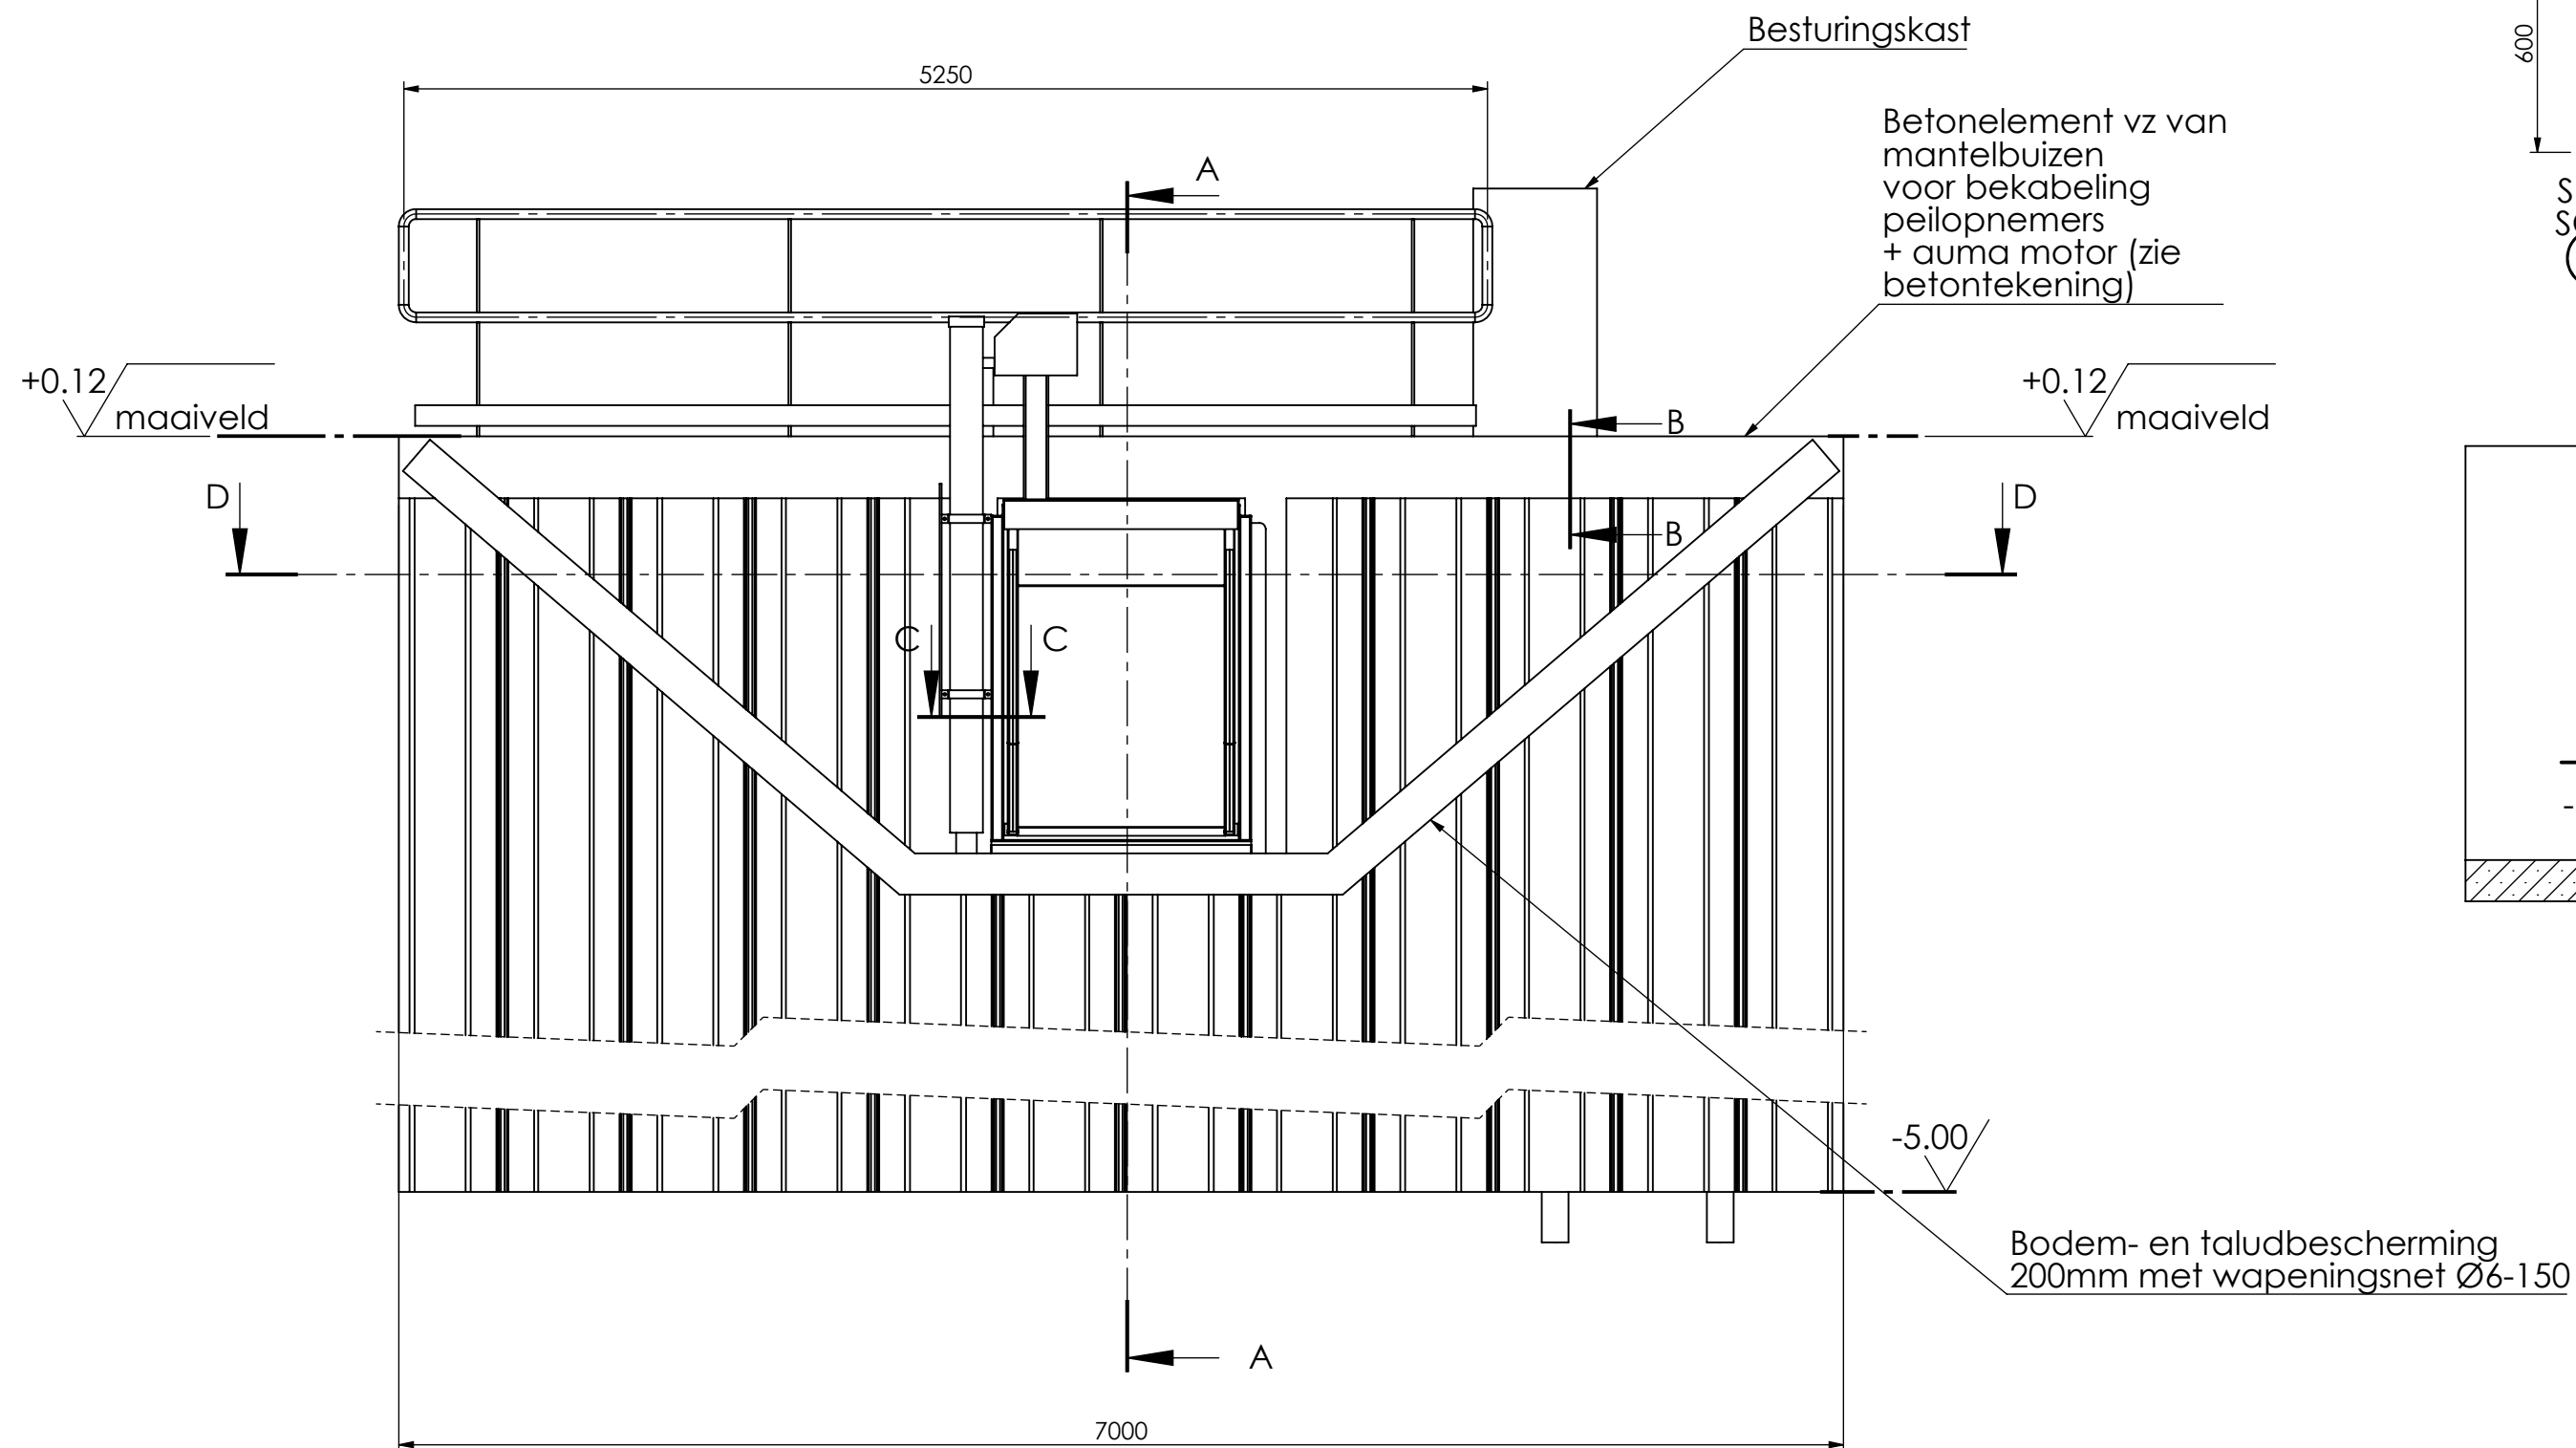

SECTION A-A

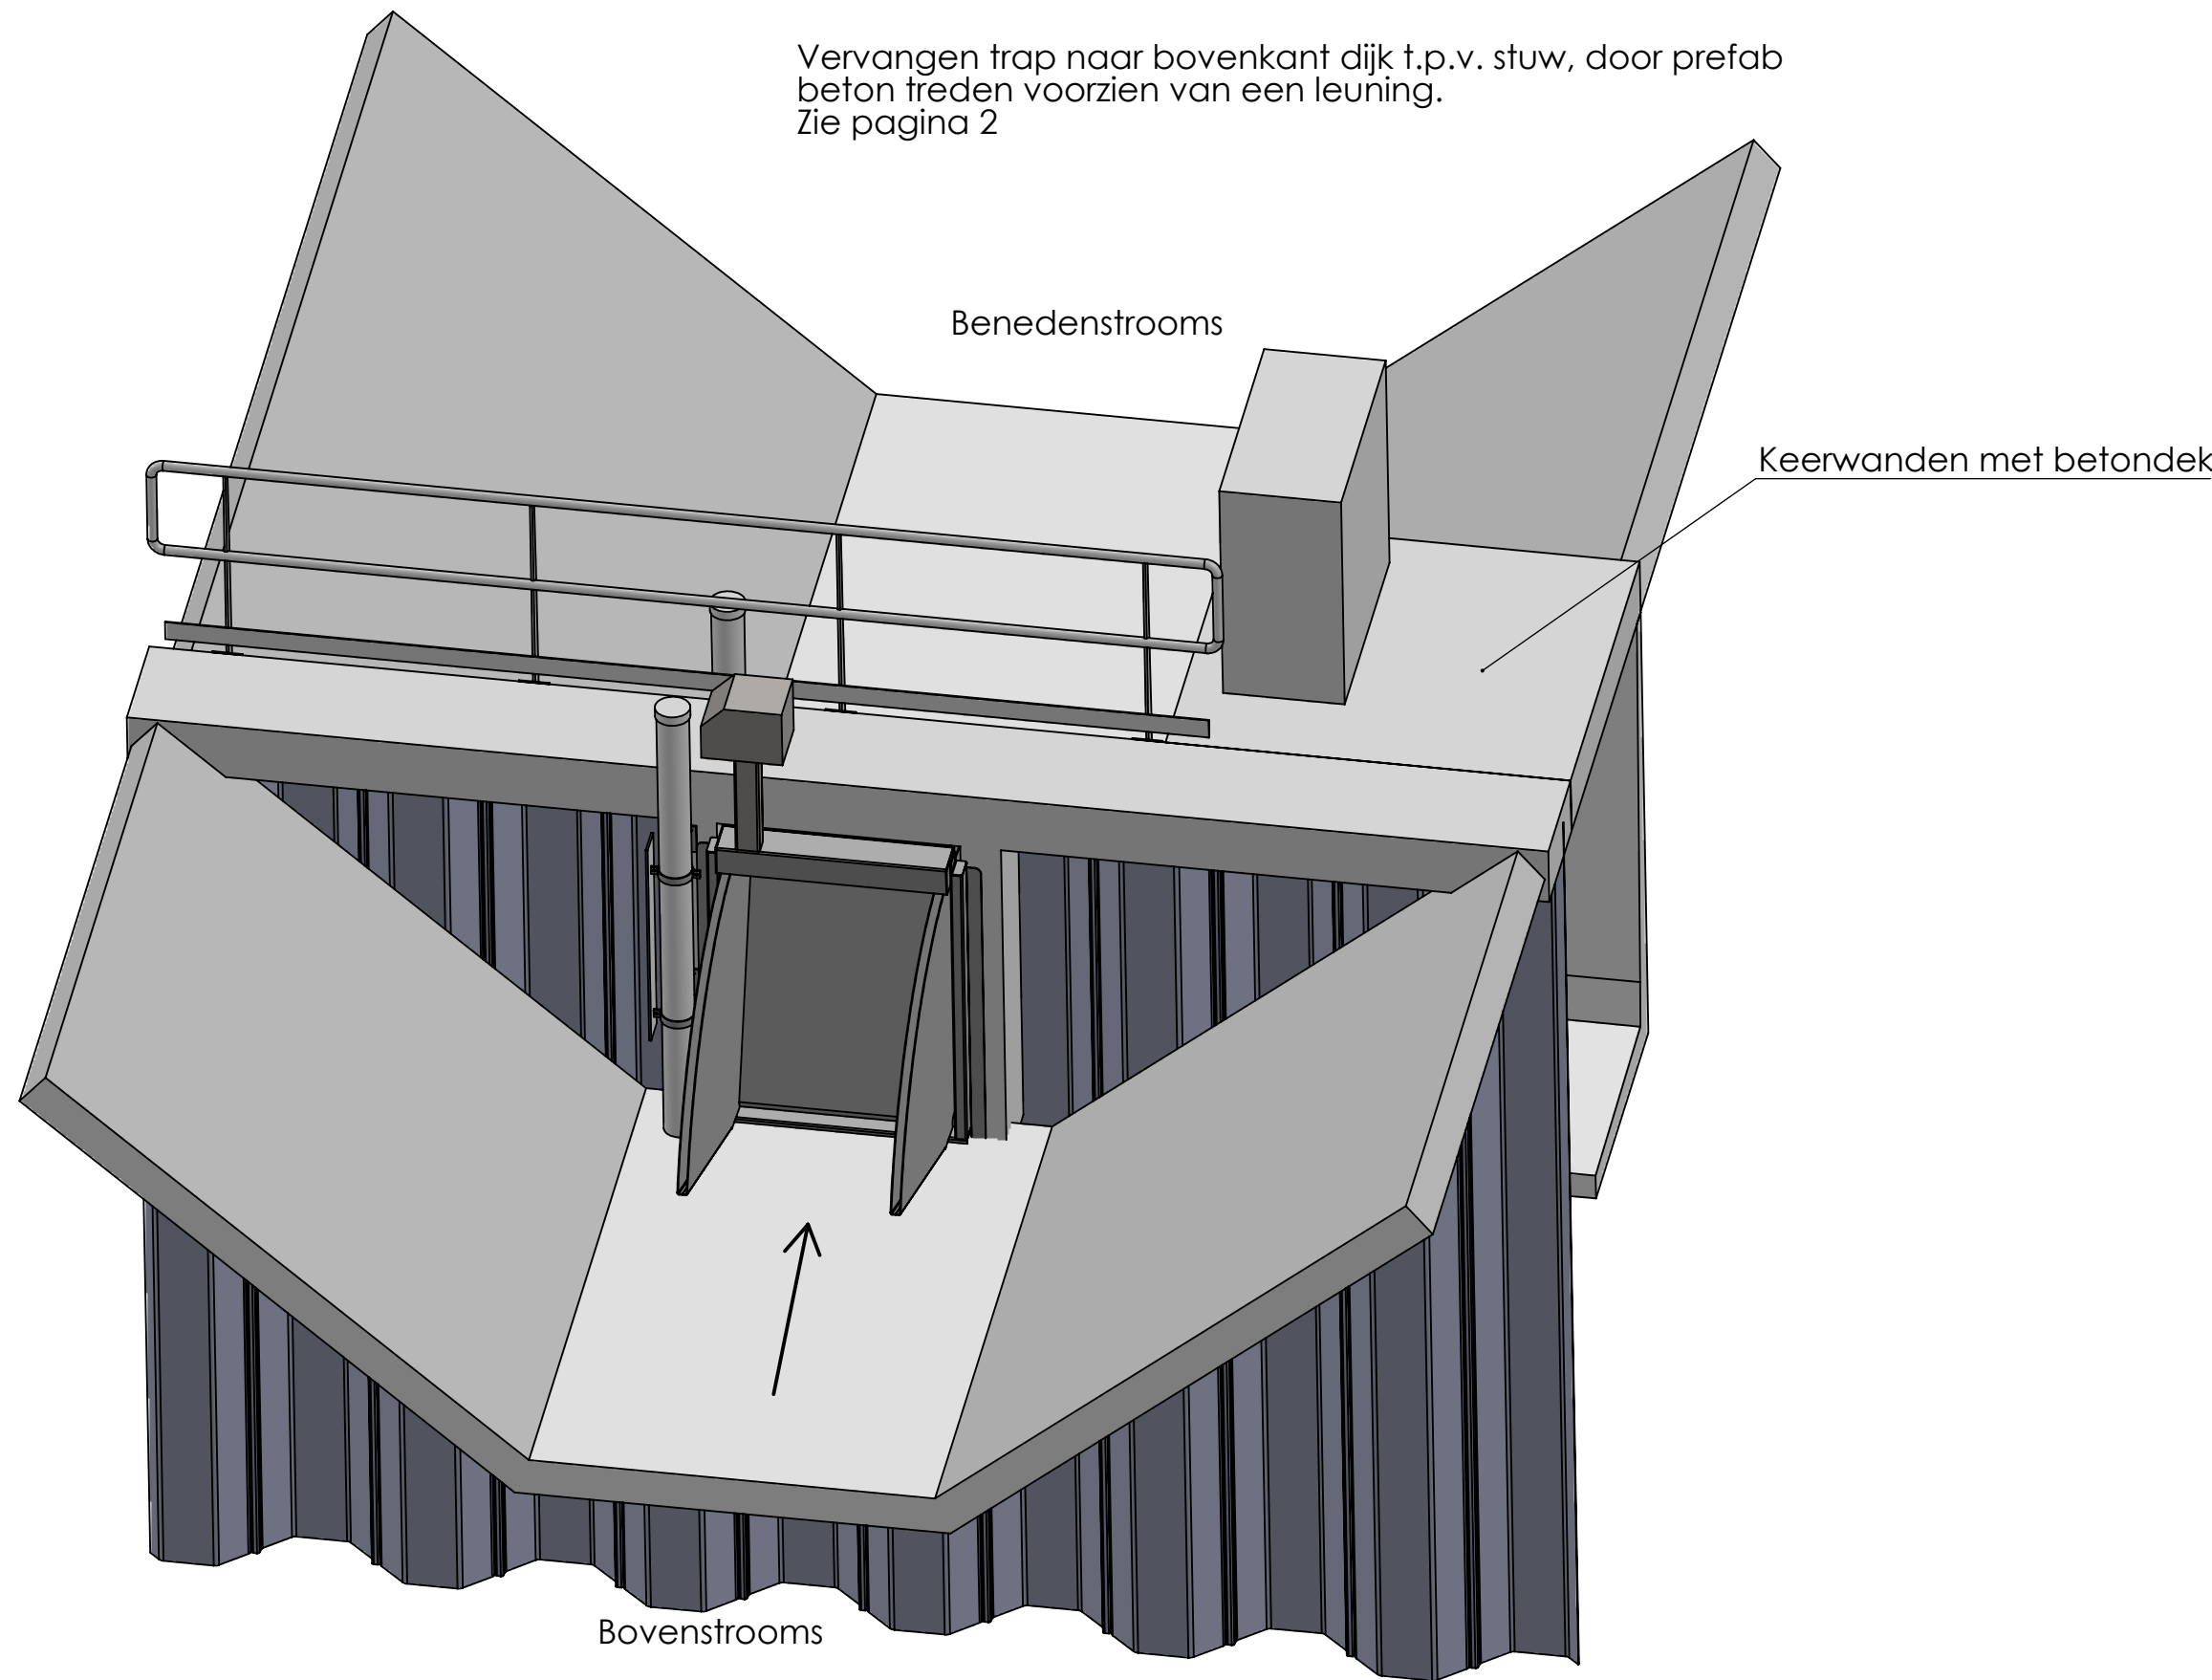

Vervangen trap naar bovenkant dijk t.p.v. stuw, door prefab beton treden voorzien van een leuning.
Zie pagina 2

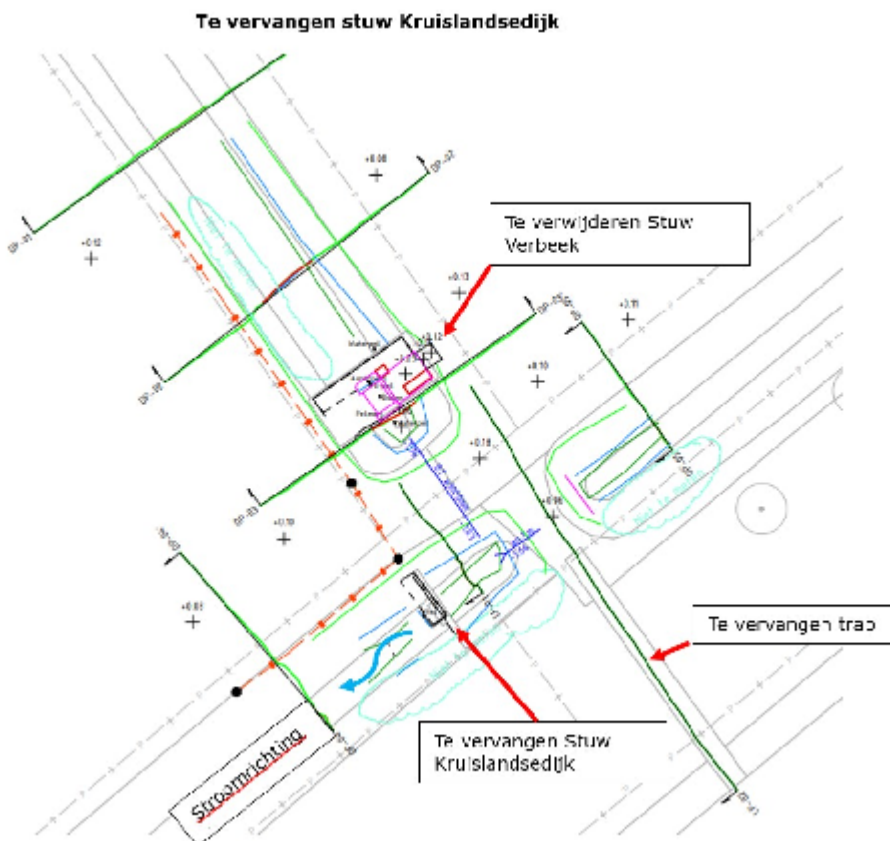

Normaal Maat	Maattoelanties tenzij anders aangegeven	Benaming :	Tekeningnummer :	
	van 4 30 120 315 1000	Stuw Kruislandsedijk	110-003-01-100	
Normaal Maat	tot 6 30 120 315 1000 2000	Schaal : 1:35	Materiaal :	
	tot ±0.1 ±0.2 ±0.3 ±0.5 ±0.8 ±1.2	Geleidend : RV	Datum : 30-1-2025	
Hoektoelanties tenzij anders aangegeven : ±0.5°		Maateenheid : mm	Blad 1 van 2	
Vorm- en plaattoelanties volgens NEN 3311			Versie#: B	
Oppervlakteverhouding volgens NEN 3634			A1	
Projectie:				

