




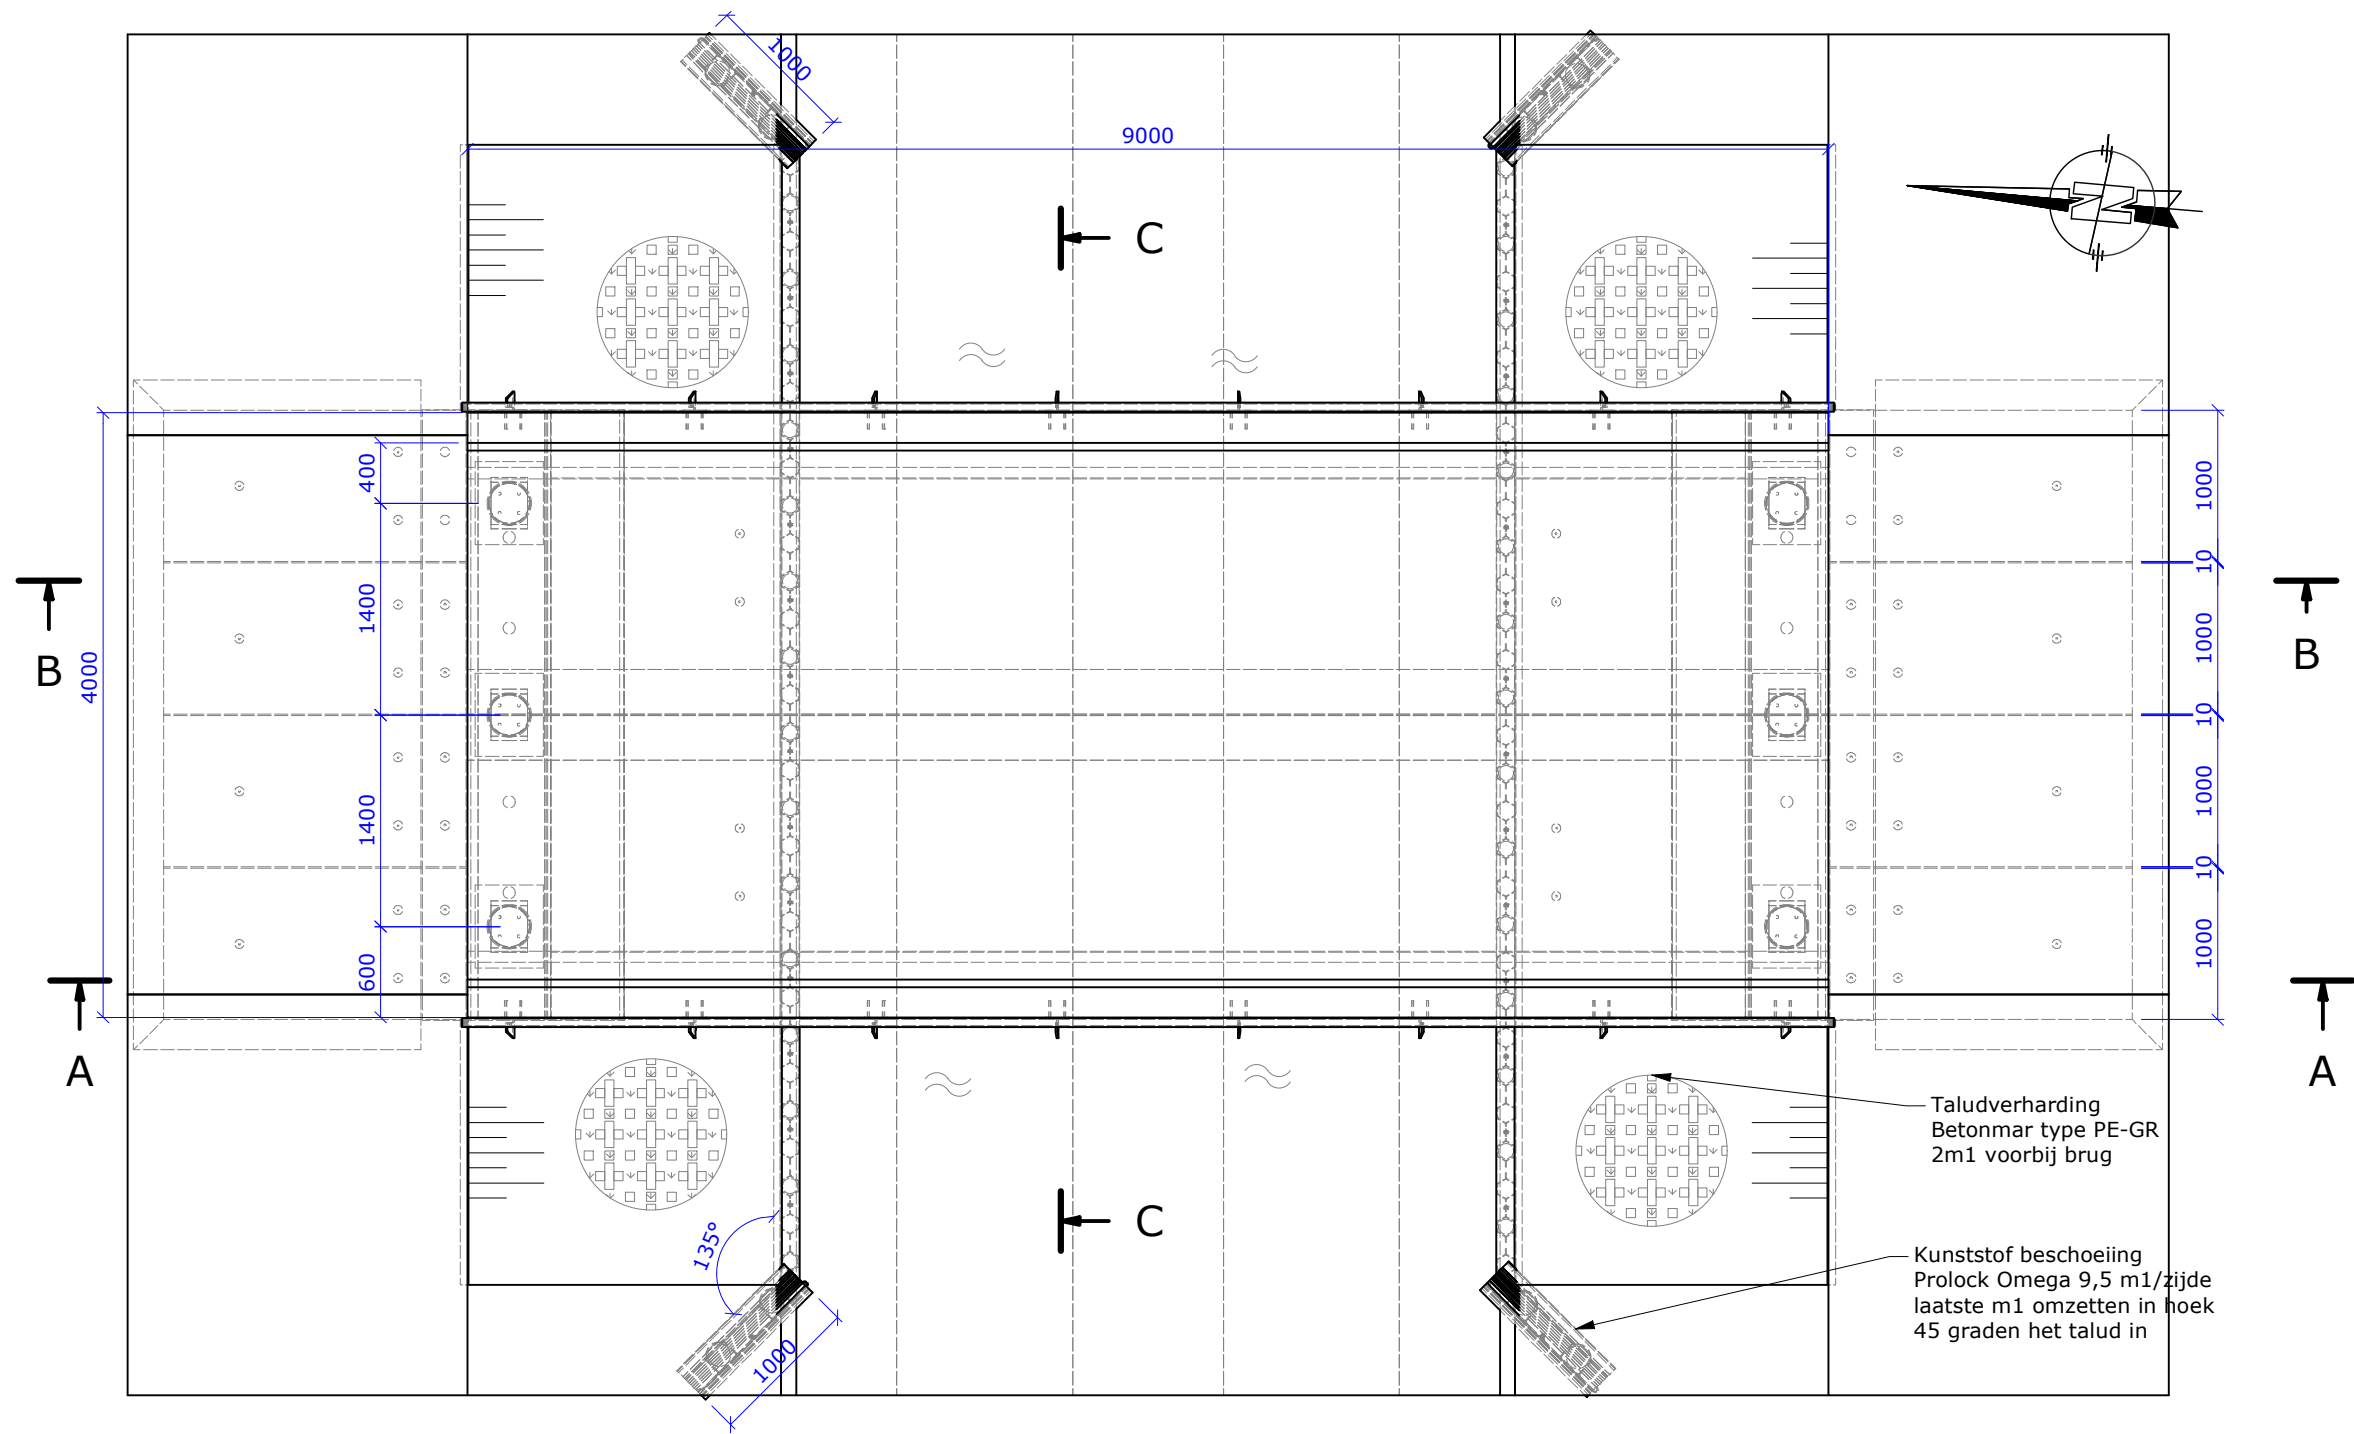


Bovenaanzicht
schaal 1 : 50

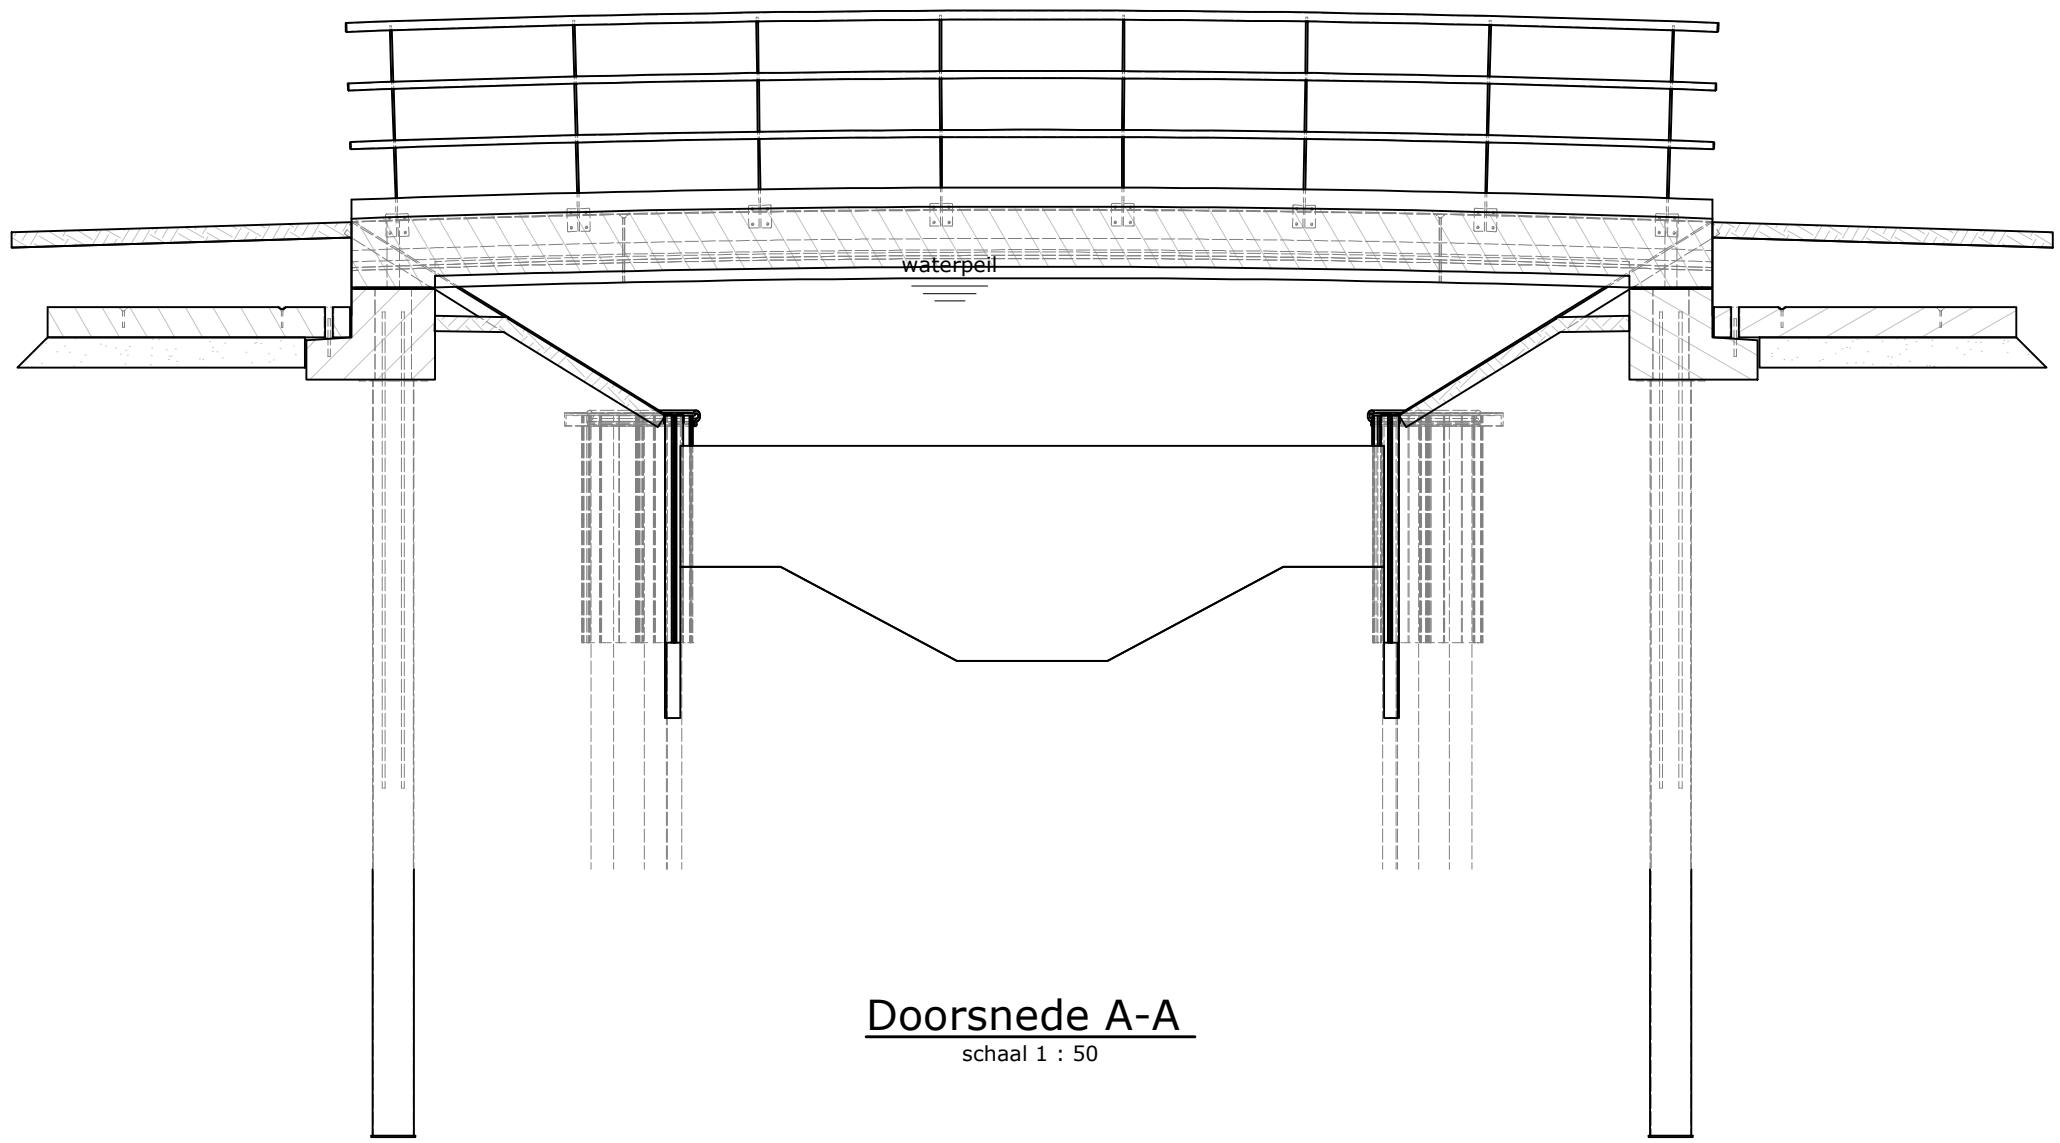


Doorsnede A-A
schaal 1 : 50

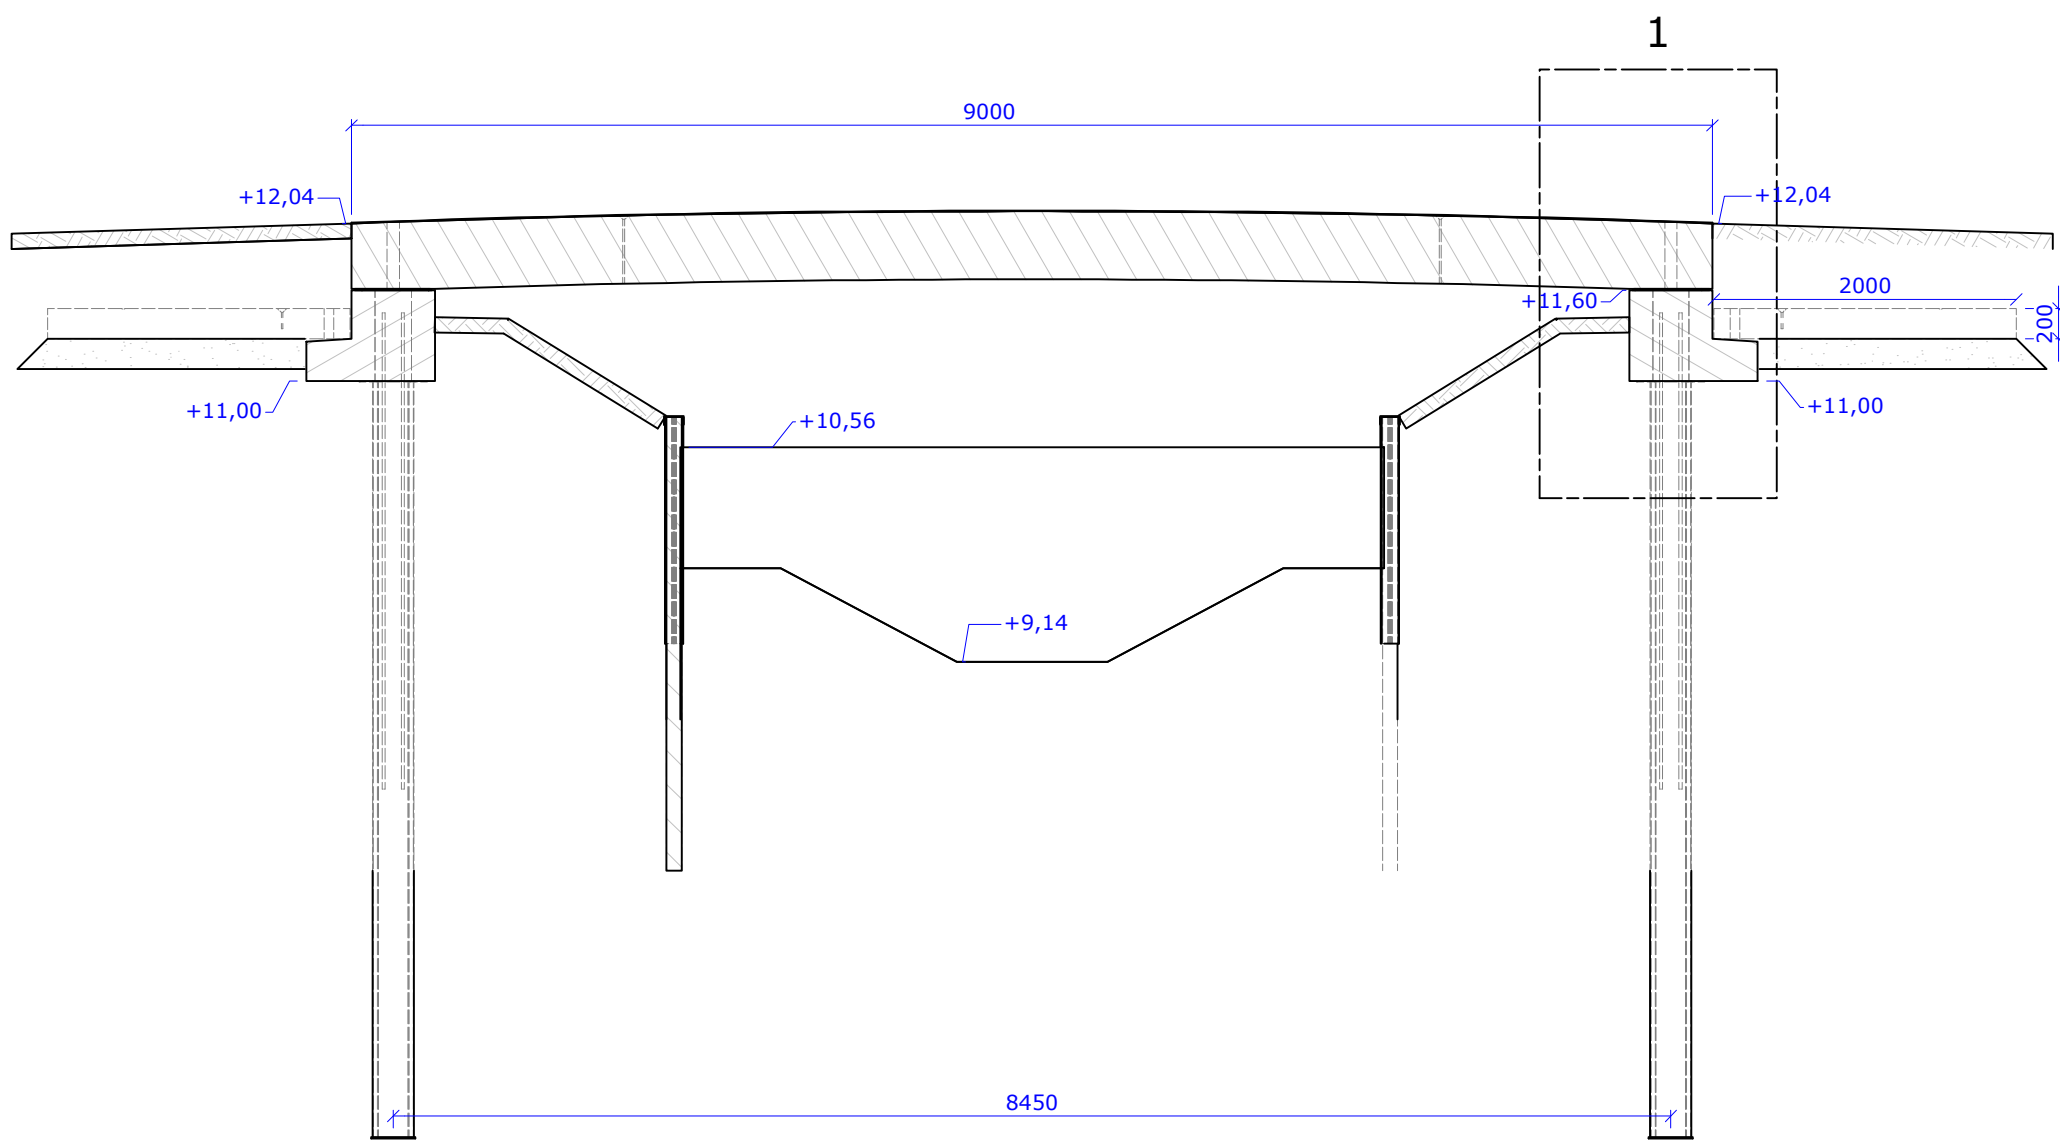


Doorsnede B-B
schaal 1 : 50

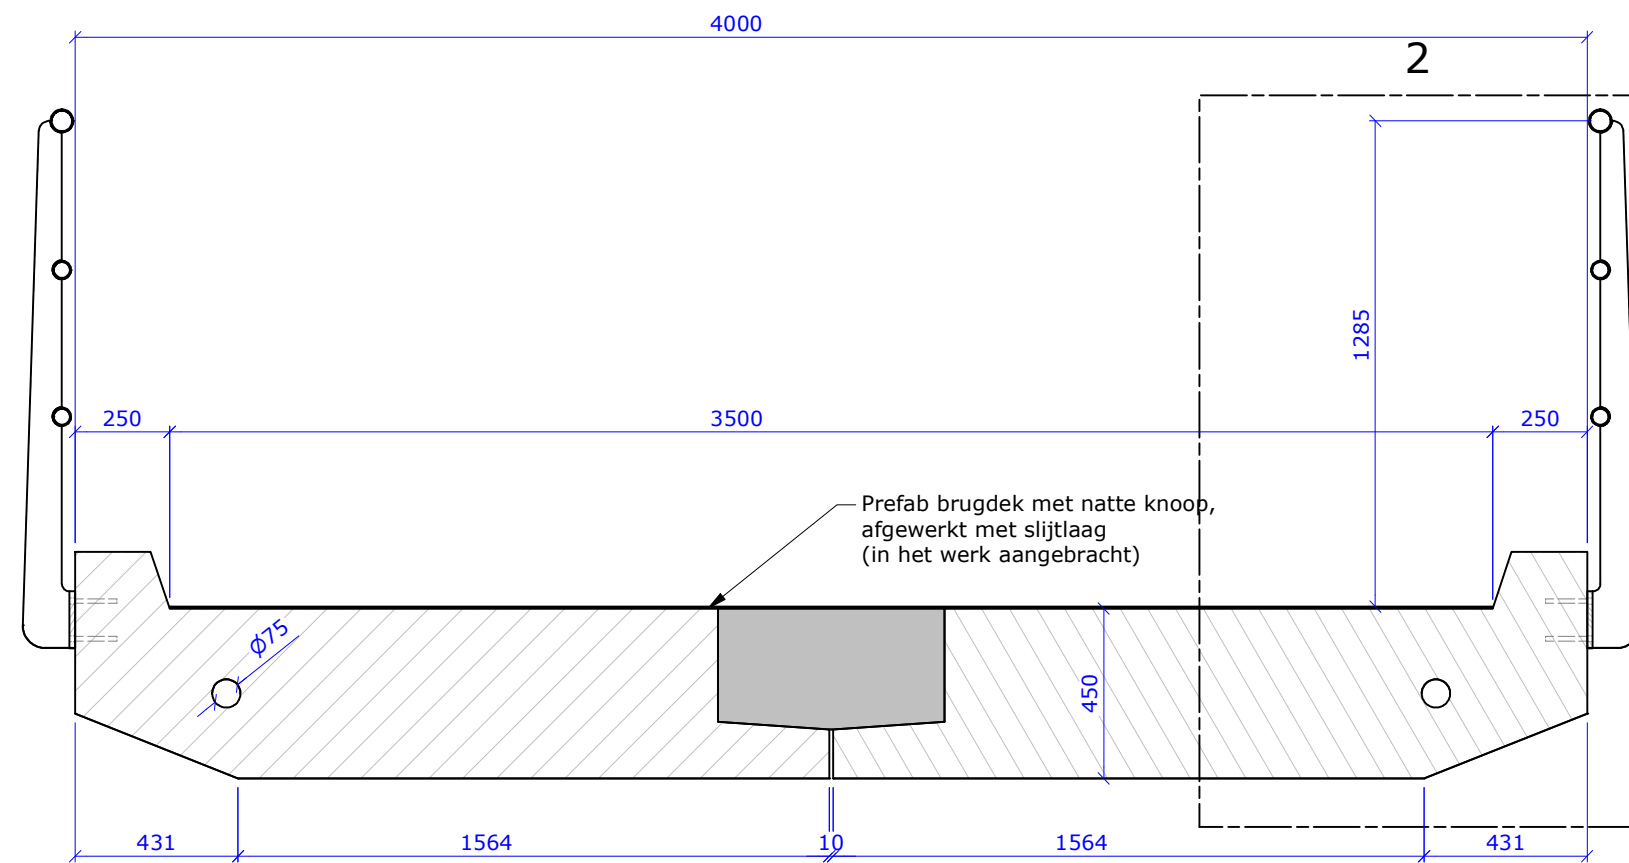




Doorsnede C-C
schaal 1 : 20

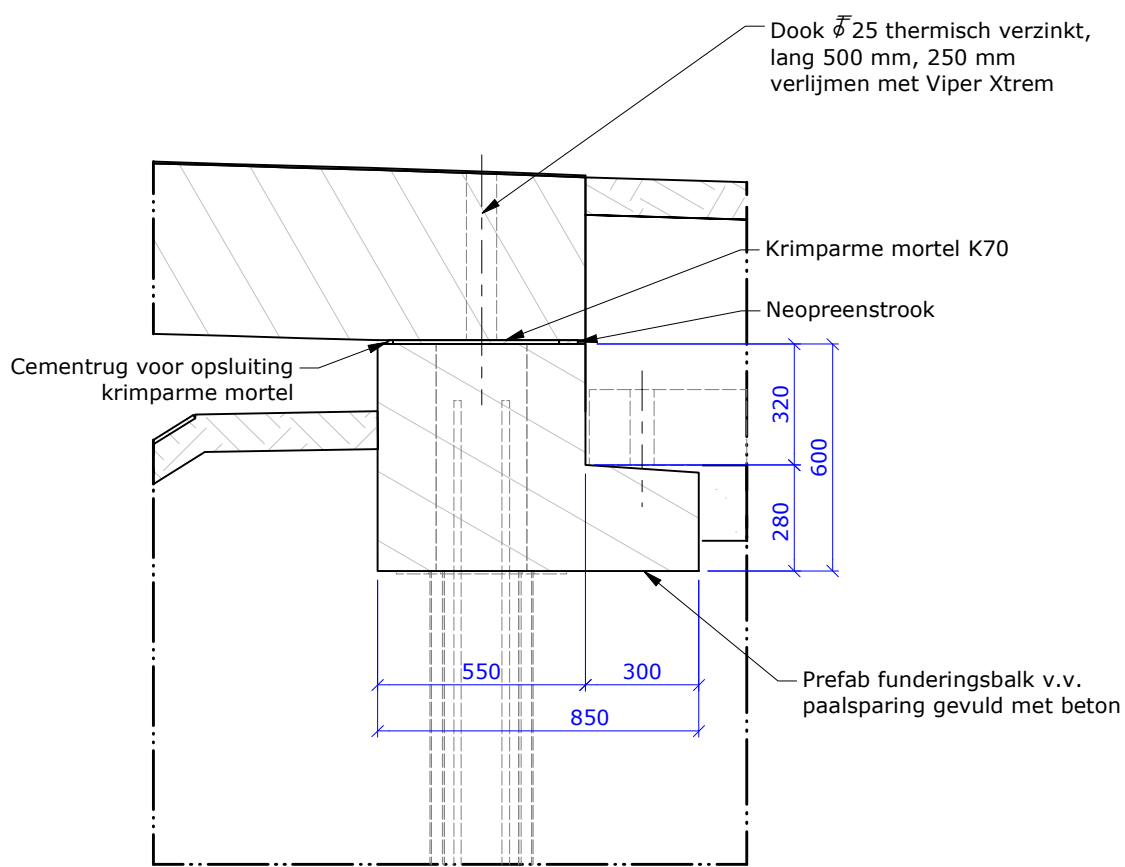

Detail 1
schaal 1 : 20

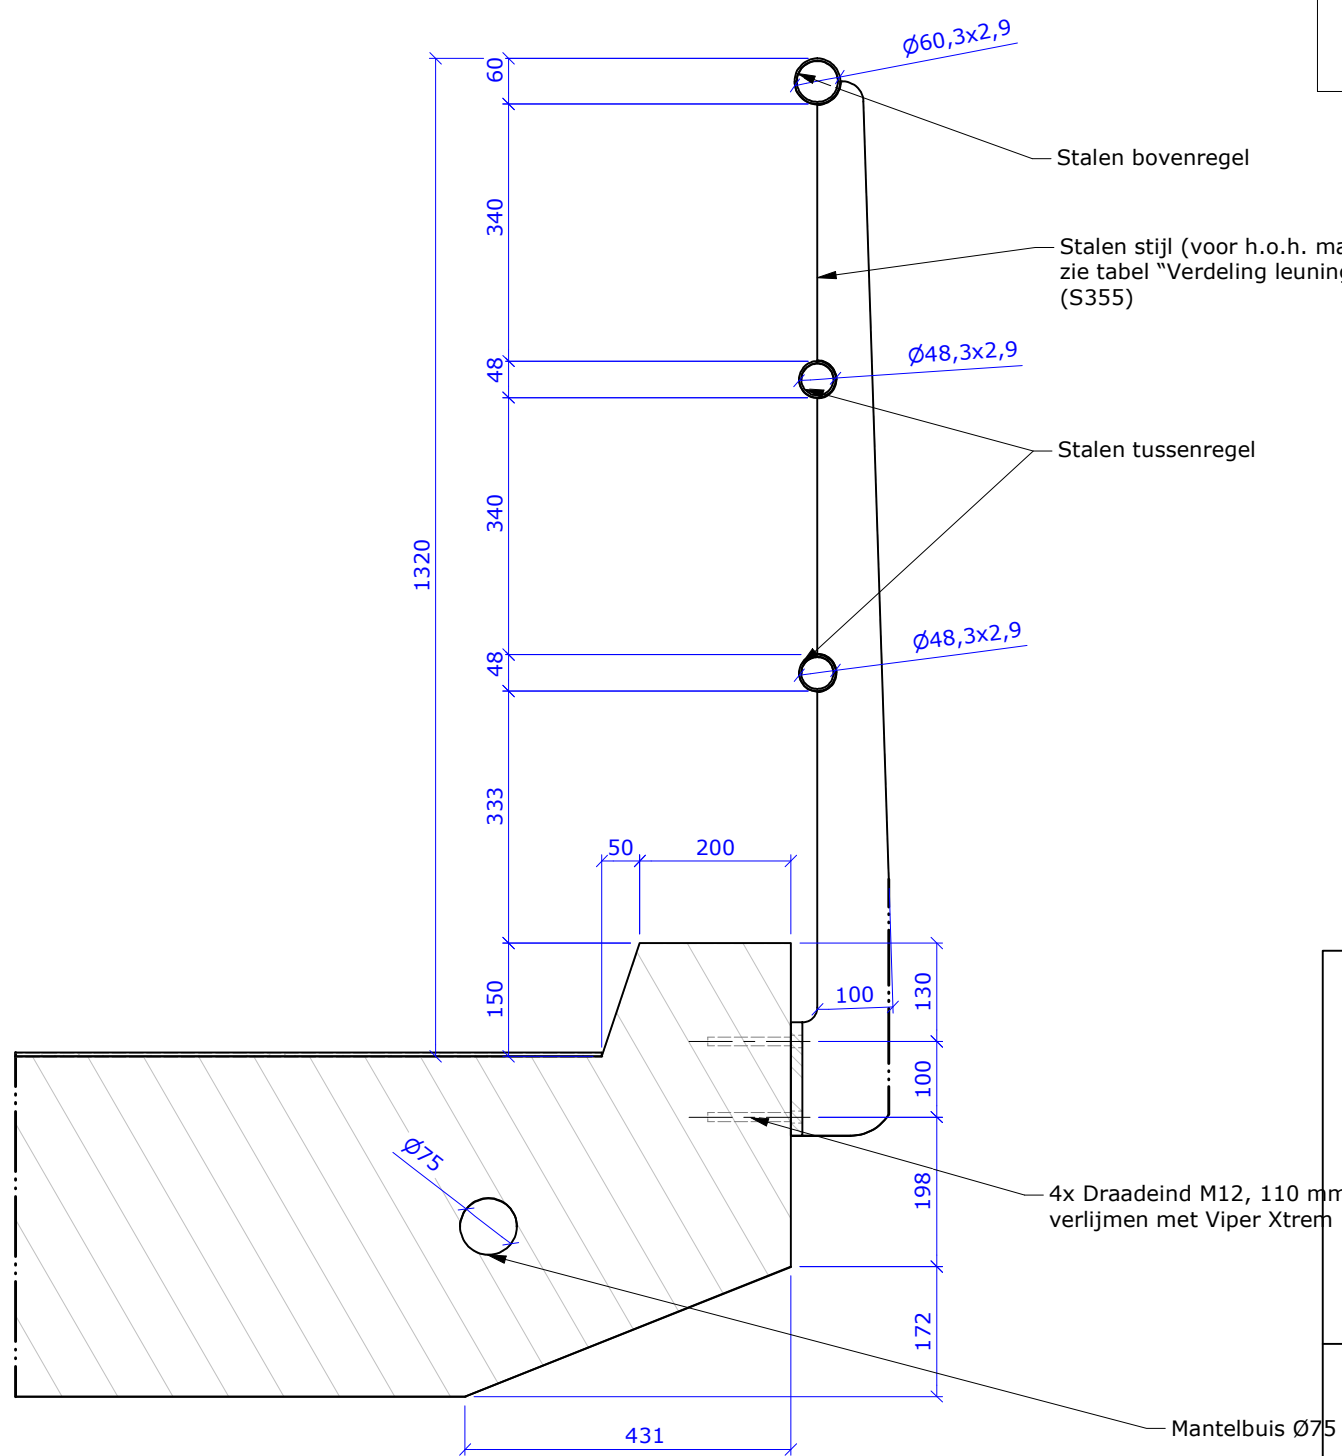

Detail 2
schaal 1 : 10

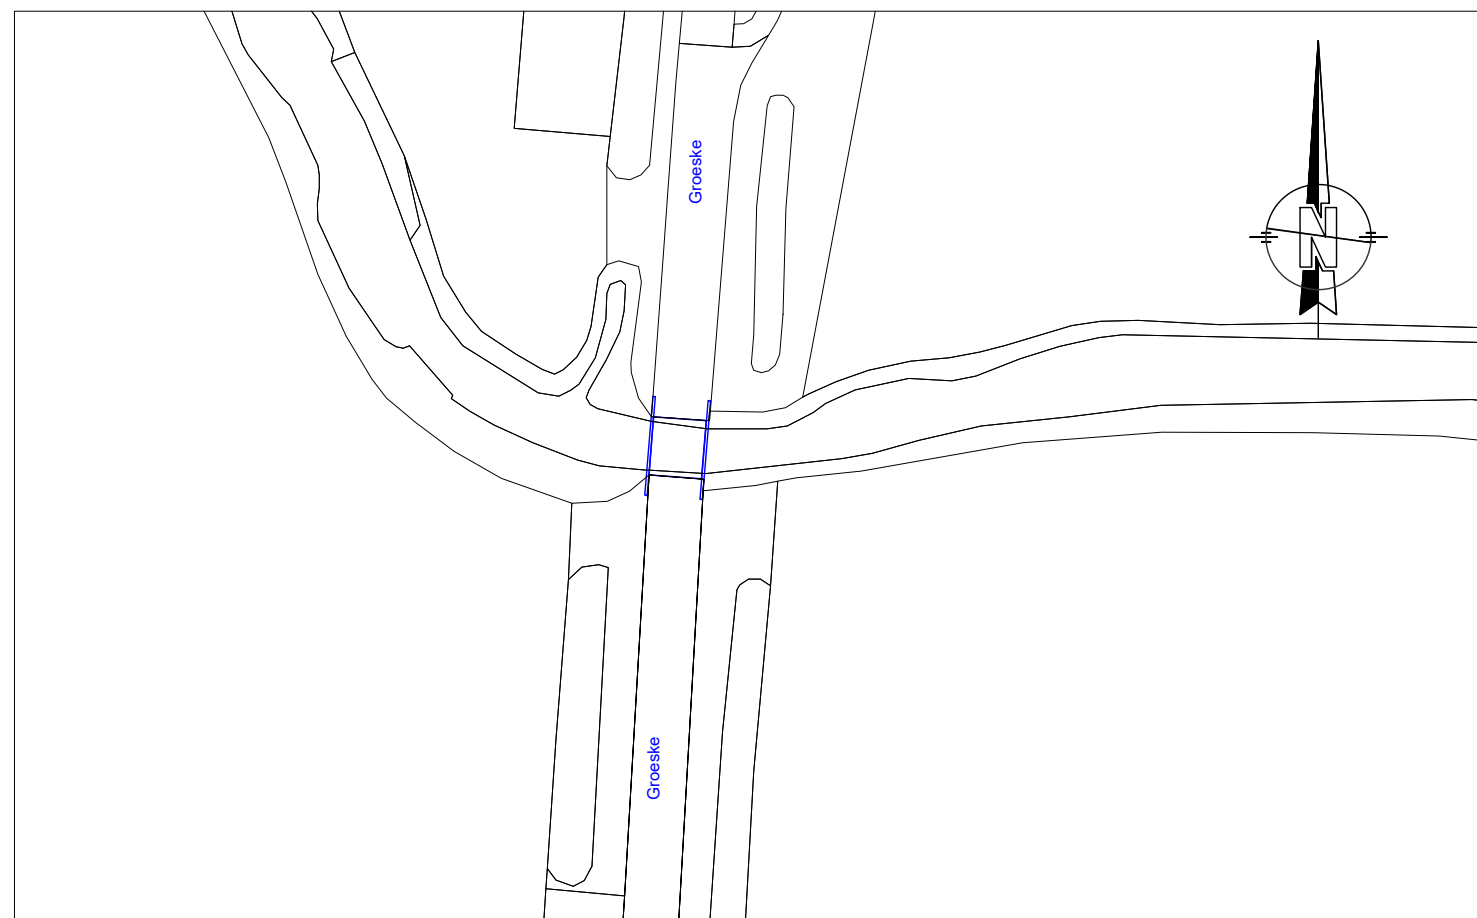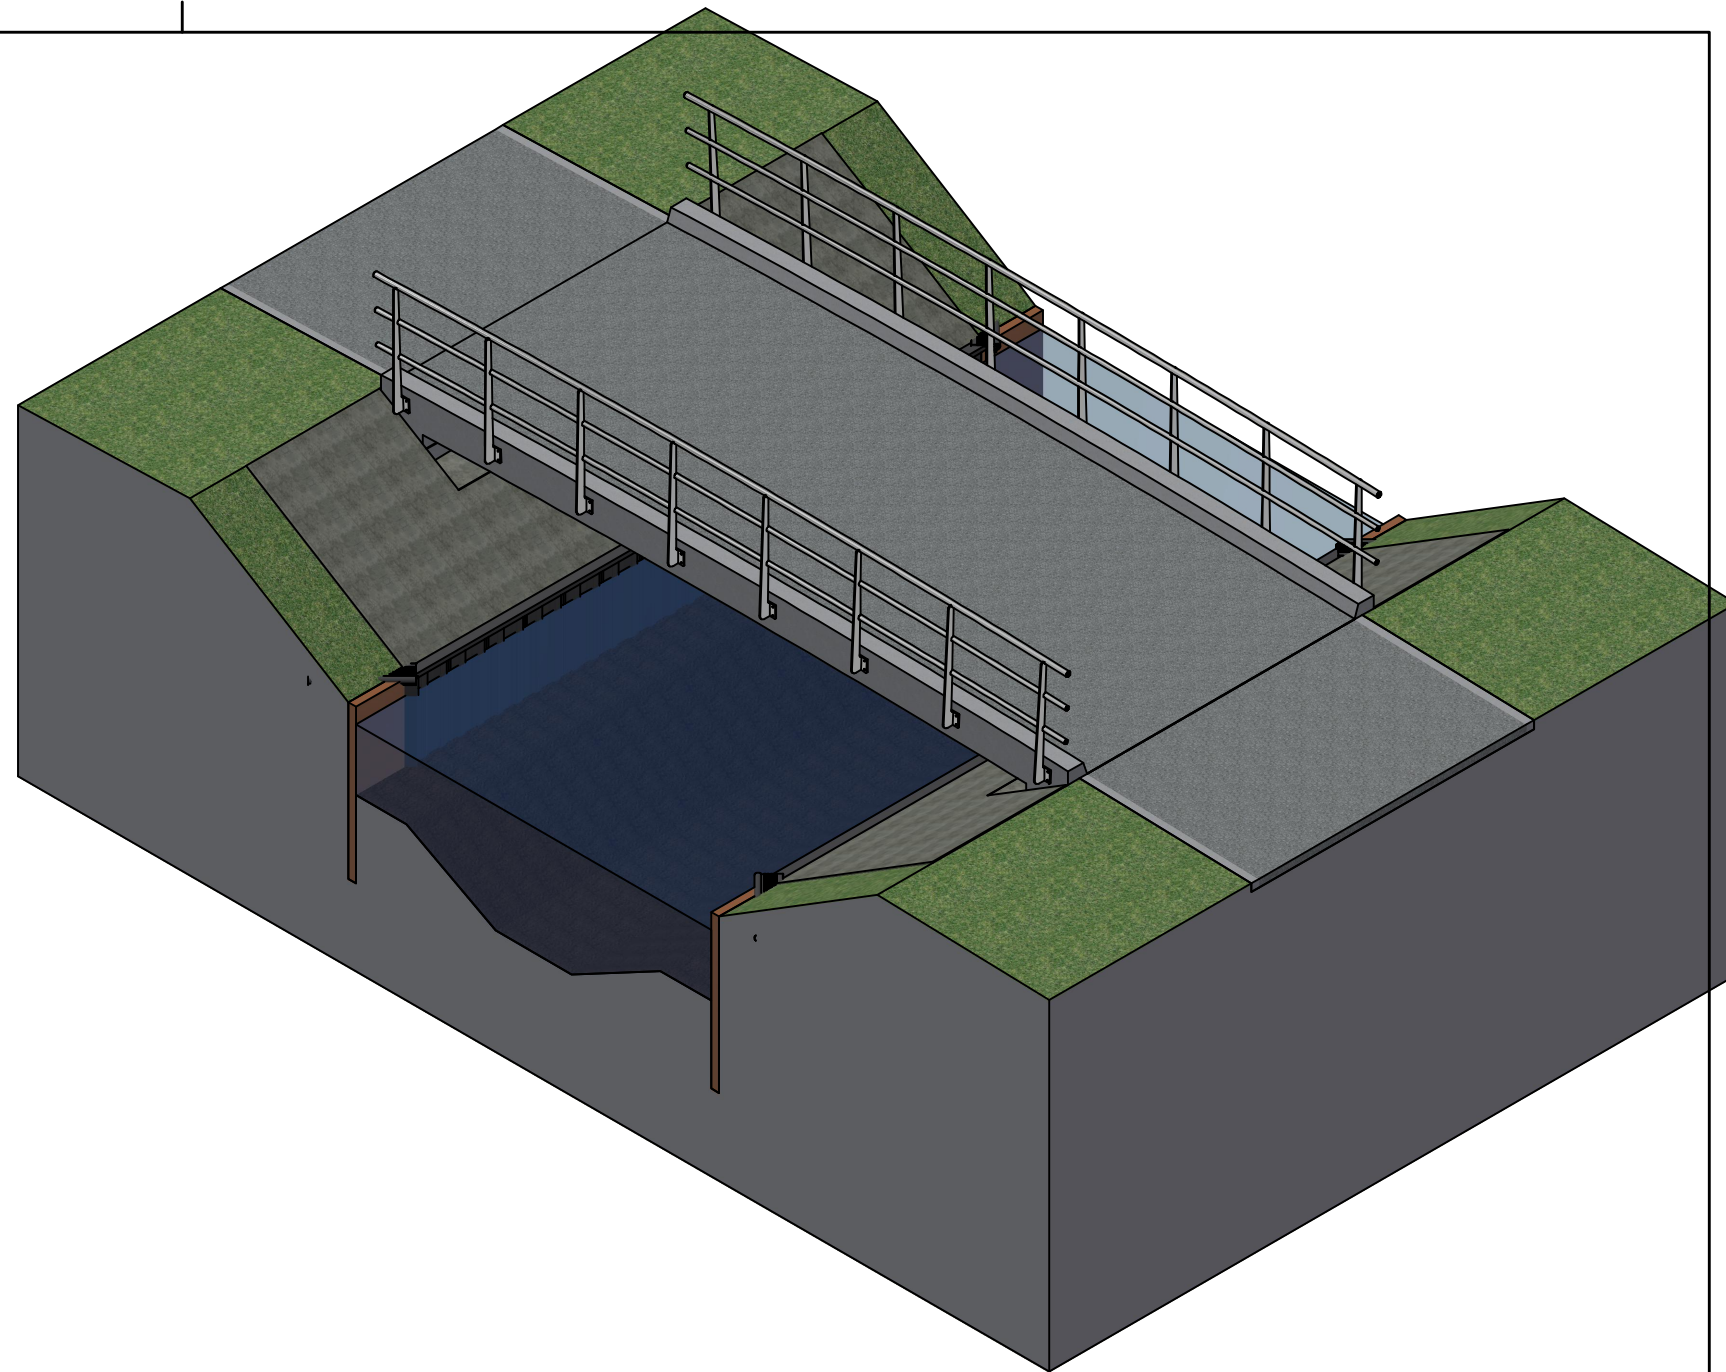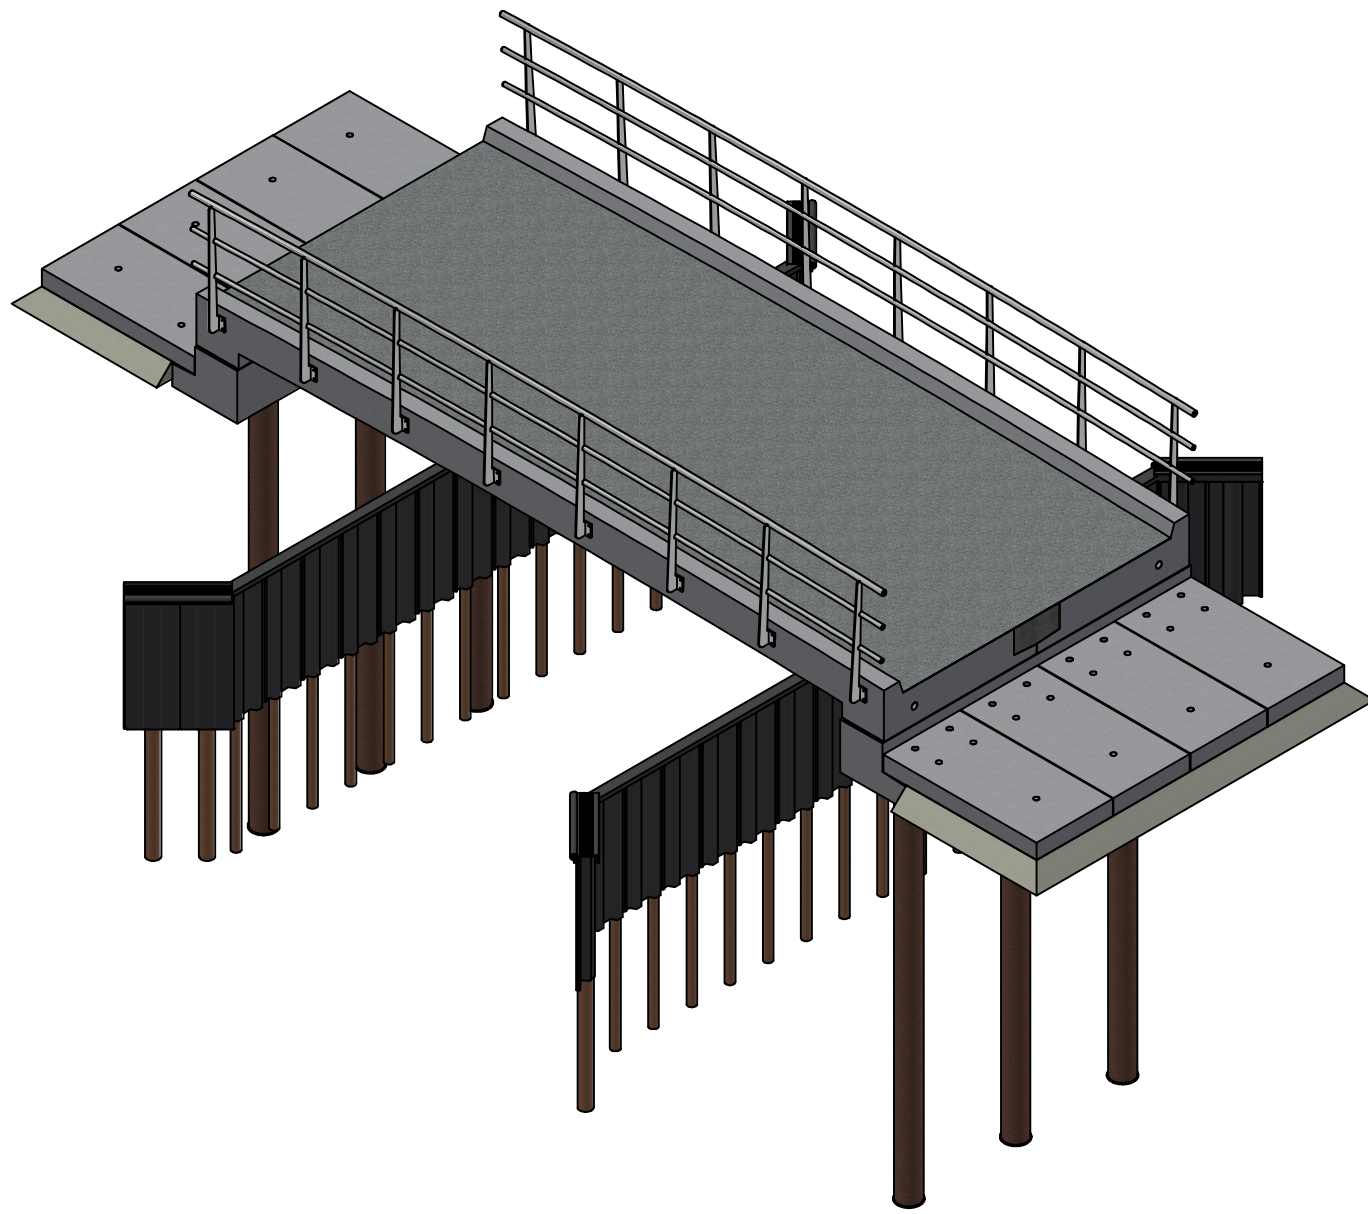

Situatie
schaal 1 : 500

Toegestane maximale belasting

- Belasting Model 1: Rijstrook 1: 600 kN verdeeld over 2 assen, as-last 300 kN
- Belasting Model 2: 400 kN verdeeld over 1 as
- Leuningbelasting 3 kN/m

Opmerkingen

- Maten in millimeters, tenzij anders aangegeven;
- Hoogtematen in meters t.o.v. NAP, tenzij anders aangegeven;
- Coördinaten in meters t.o.v. het RD-stelsel;
- Staalkwaliteit S235JR, tenzij anders weergegeven;
- Staalranden worden "gebroken" ter behoeve van conservering;
- Stalen leuning lassen a = 3, tenzij anders weergegeven;
- Stalen leuning therm. verz. en 2-laags poedercoating, kleur: RAL 7016 (antraciet);
- Slijtlaag in kleur: Amaril (1-3 mm);
- Betonranden (90 graden) worden voorzien van vellingkanten 20x20;
- Kwaliteit bevestigingsmiddelen 8.8;

Verdeling leuning

Doortel maat	H.o.h. maat
301	301
1501	1200
2701	1200
3901	1200
5101	1200
6301	1200
7501	1200
8701	1200
c.a.	301

Projectomschrijving

Tekening onderdeel

Opdrachtgever

Documentnaam

Opsteller

Projectleider

Het vervangen van een betonbrug Groeske te Castelle

KW01; Overzichtstekening brug

ABG gemeenten AC-BN-GR

AD22-0619-KW01-TEK-001

JWE

AS

Revisie:

Status

Datum

01

Voor Uitvoering

13-3-2025

Aannemersbedrijf Damsteegt B.V.

Duurzaamheidsring 320

4231 EX Meerkerk

0183 35 90 27

info@damsteegtwaterwerken.nl

www.damsteegtwaterwerken.nl

