


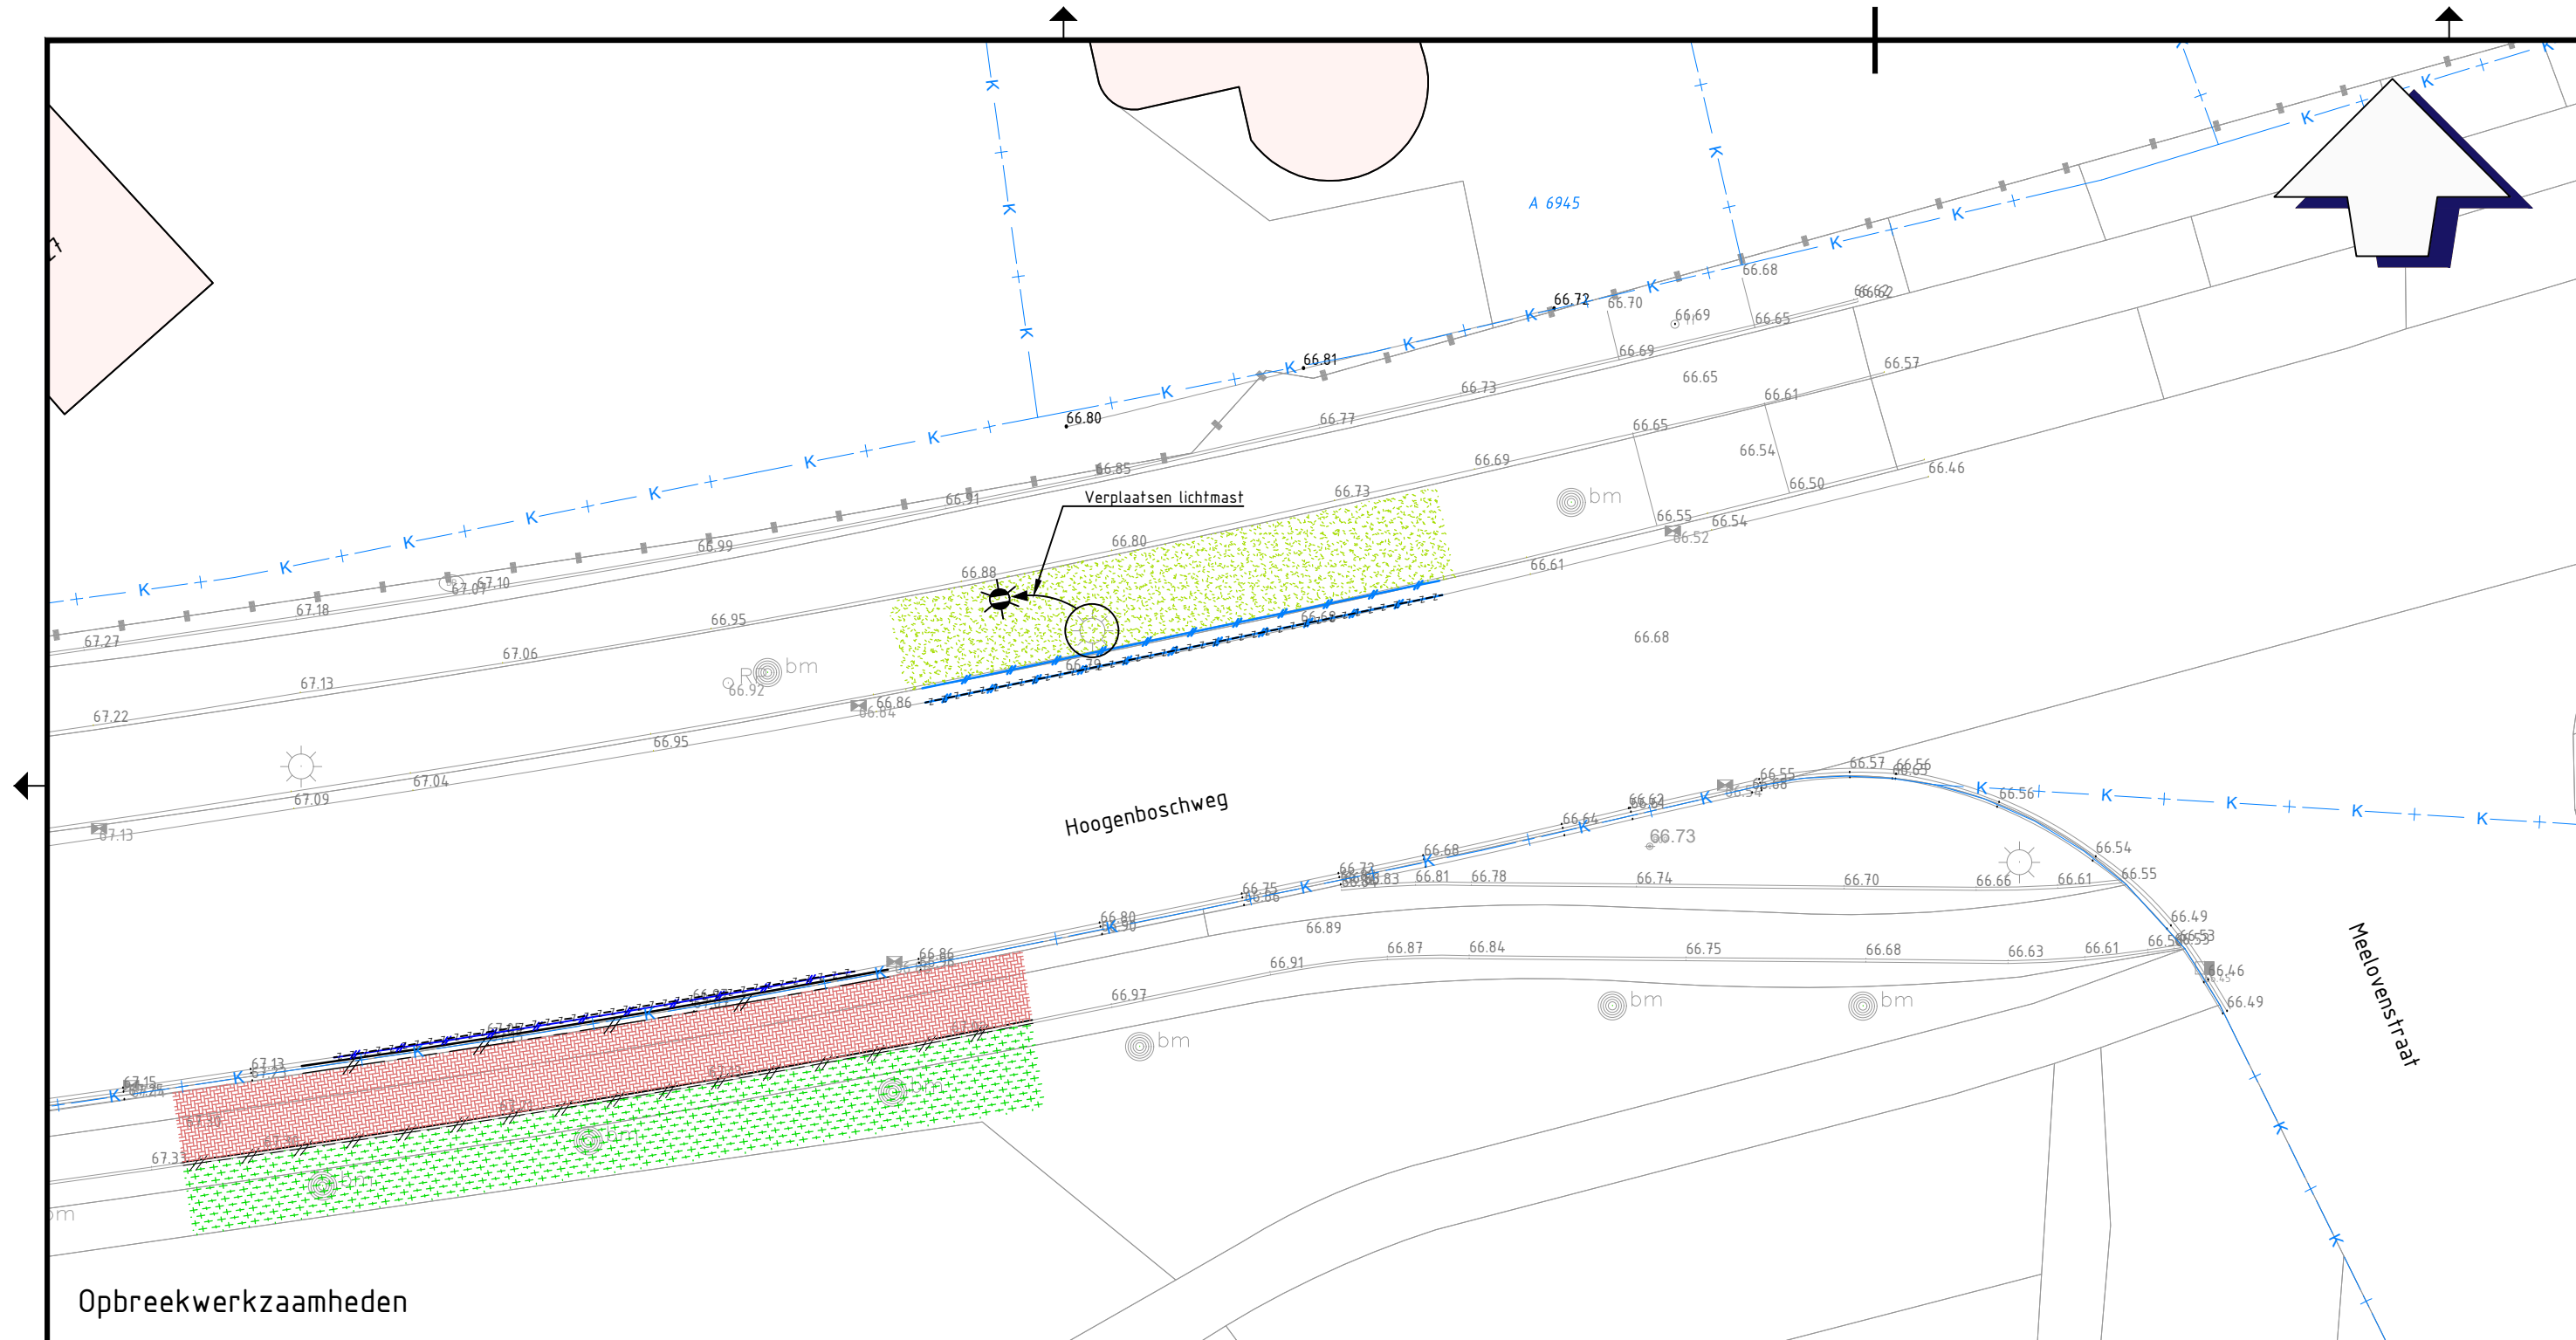


Legenda opbreekwerkzaamheden

- Aanbrengen zaagsnede
- Verwijderen molgoot 5 strekken betonstraatstenen
- Verwijderen goottegels 70x150x300mm
- Verwijderen trottoirband 180/200x250mm
- Verwijderen opsluitband 100x200mm
- Opnemen betonstraatstenen KF t.b.v. hergebruik
- Verwijderen bossage
- Frezen berm

Legenda nieuwe situatie

- Bestaande situatie
- kadastrale grens
- Verkanting
- Bestaande hoogte
- Nieuwe hoogte
- Aanbrengen betongtegels 300x300x60mm, halfsteensverband, kleur: donkergrijs
- Aanbrengen betonstraatstenen, KF, elleboogverband, kleur: rood (hergebruik)
- Aanbrengen betongtegels 300x300x60mm, kleur: zwart en wit
- Aanbrengen noppentegels 300x300x60/65mm, kleur: wit
- Aanbrengen geleidelijntegels 300x300x60/65mm, kleur: wit
- Aanbrengen trottoirband 180/200x250mm, kleur: donkergrijs
- Aanbrengen goottegels 70x150x300mm
- Aanbrengen bushalteband 420x334mm, kleur grijs
- Aanbrengen opsluitband 100x200mm, kleur: donkergrijs
- Aanbrengen hoekband bushalteband 420x334mm, kleur grijs
- Aanbrengen verloopband bushalteband 420x334mm - 180/200x250mm, kleur grijs
- Inzaaien grasmengsel

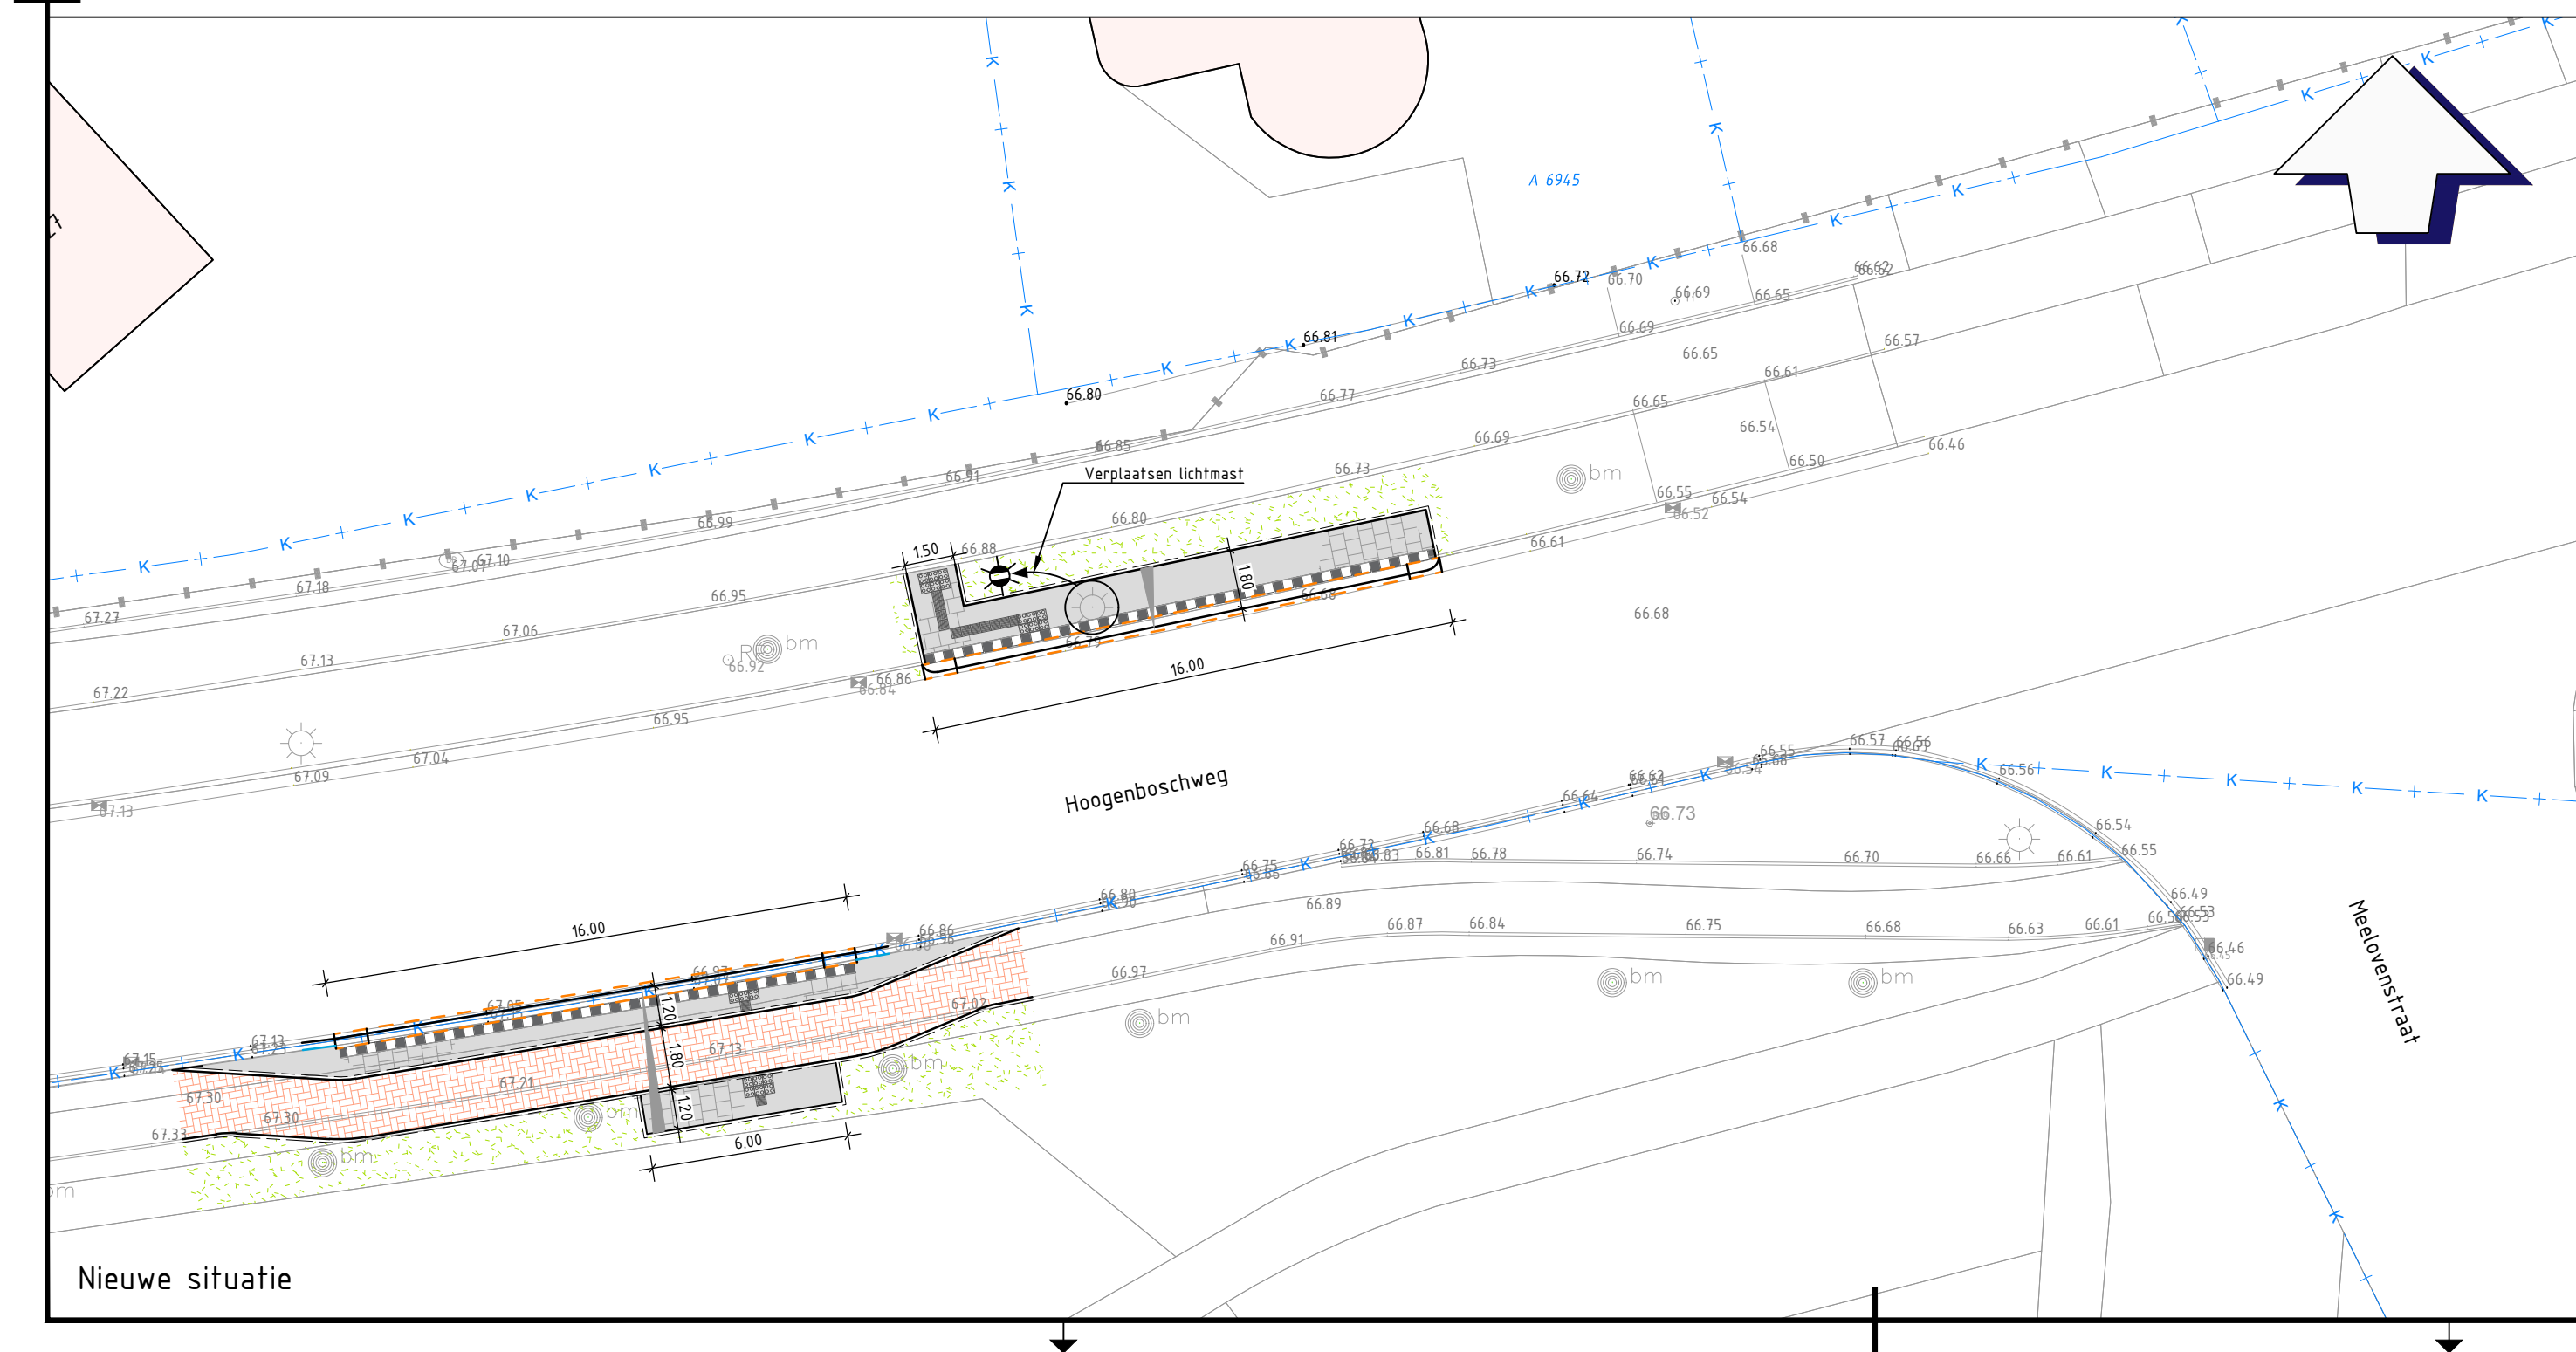

1.0	11-03-2025	MH	BJ	KD	Eerste uitgave
versie:	datum:	getekend:	gecontroleerd:	vrijgegeven:	omschrijving

Opdrachtgever:

Gemeente Brunssum

project:

Aanpassen rotondes en bushaltes te Brunssum

onderdeel:

Situatie
Extra bushaltes Hoogenboschweg

tekeningnummer:

24063-TK-C15

projectnummer:

24063

fase:

Bestek

status:

Definitief

formaat:

A2

schaal:

1:200

blad:

1 van 1

Bezoekadres:
Productieweg 1
6045 JC Roermond

Bezoekadres:
Koningsewag 2
5211 BL 's-Hertogenbosch

Bezoekadres:
Kamerlingh Onnesweg 10B
2391 XL Barendrecht
www.cleverland.nl



Cleverland

Dromers, durvers en doeners
in de openbare ruimte