


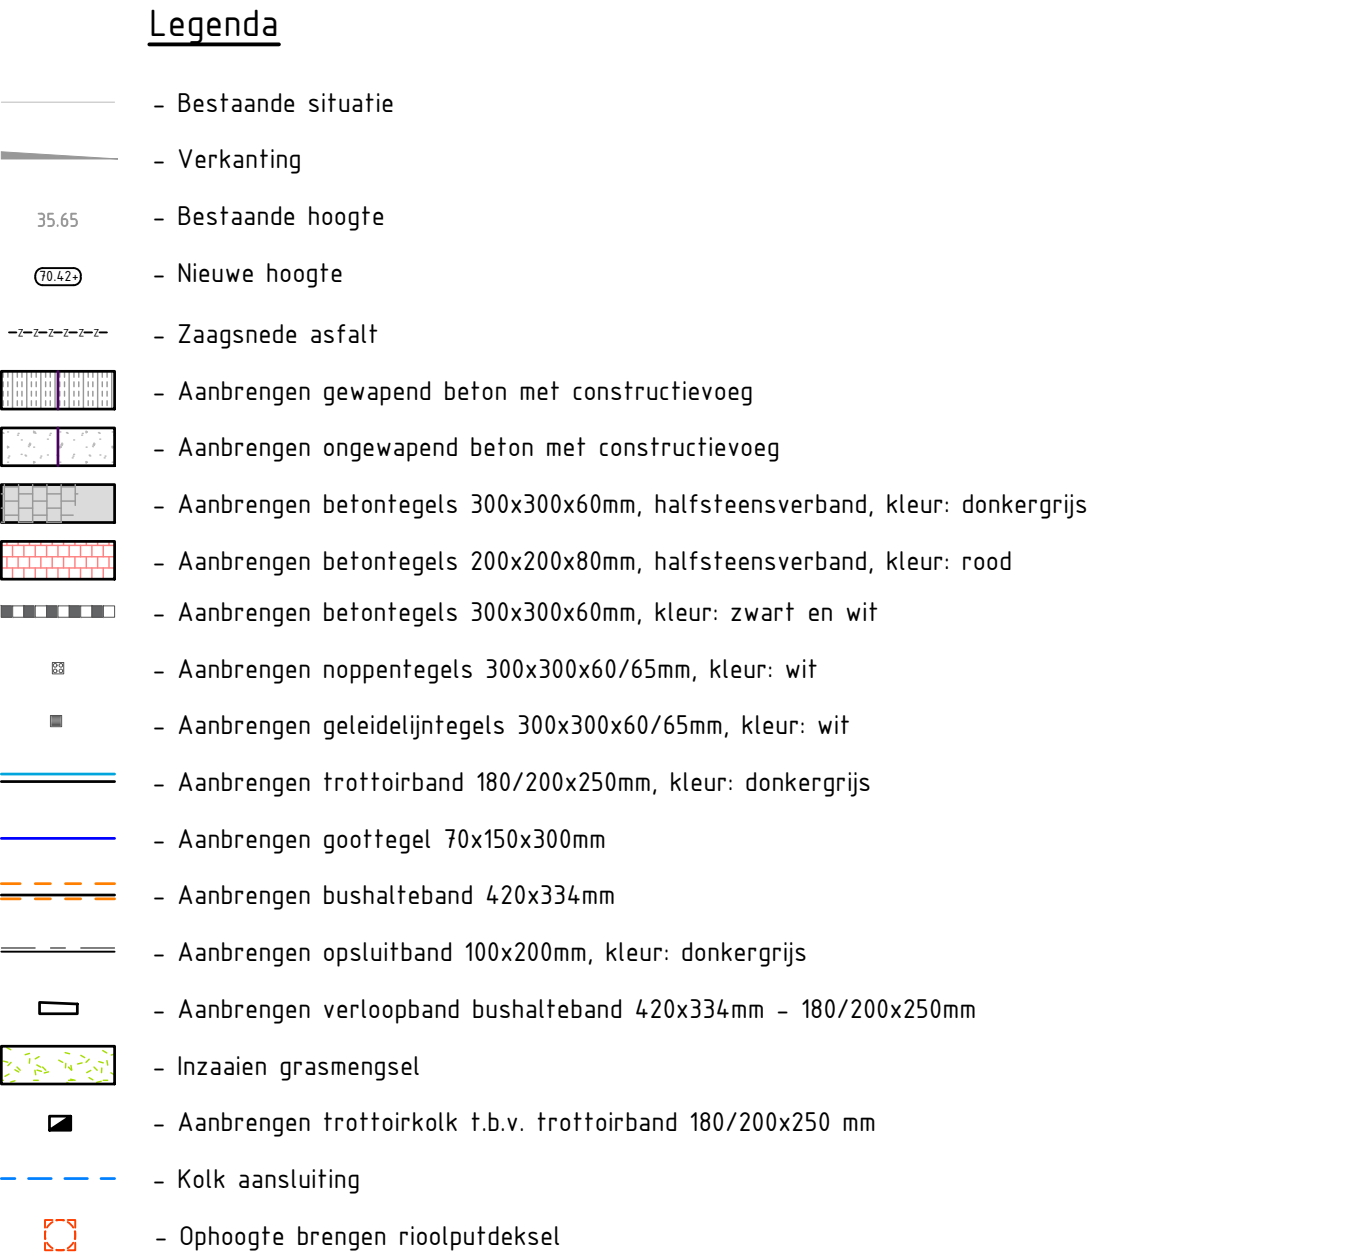

Opdrachtgever:

Gemeente Brunssum

project:

**Aanpassen rotondes en bushaltes
te Brunssum**

onderdeel:

**Nieuwe situatie
Bushalte Prins Hendrikstraat**

tekeningnummer:

24063-TK-C07

projectnummer:

24063

fase:

Bestek

status:

Definitief

formaat:

A1

schaal:

1:200

blad:

1 van 1

Bezoekadres:
Provincialeweg 1
6046 JC Roermond

Bezoekadres:
Kunstmuseum 2
5211 BL • Venlo

Bezoekadres:
Kamerlingh Onnesweg 100
2001 XL Barendrecht
www.cleverland.nl



Cleverland
Dromers, duffers en doeners
in de openbare ruimte