


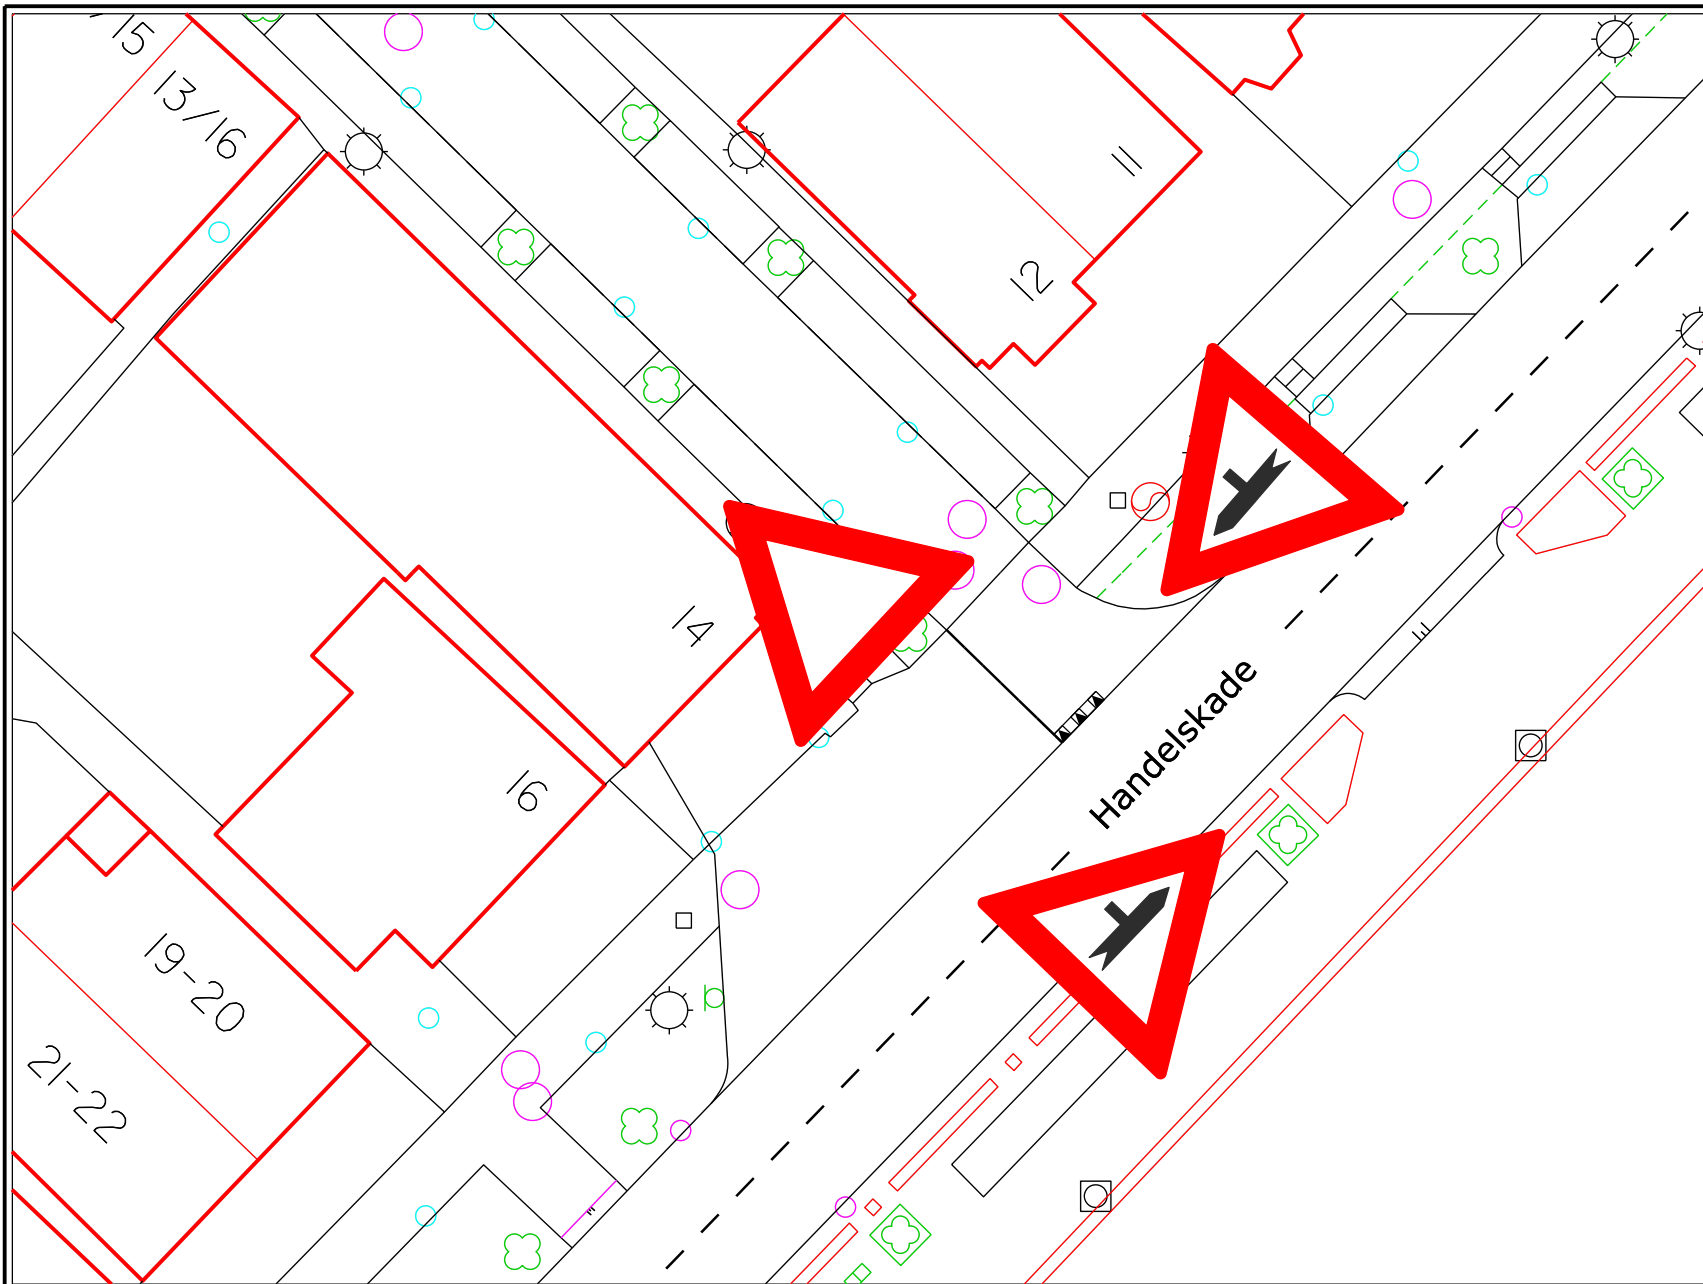

VERKEERSBESLUIT

Nummer:
IBGRY-Zv-BTM-00031

Nr.	Model	Aantal
B04		1
B05		1
B06		1

Datum: 01-04-2025
Getekend: Terlouw, J.

Locatie: Handelskade 14, Zandveld.

Besluit tot instellen van: regeling van voorrang d.m.v. plaatsen van verkeersborden.

Nieuwegein

OPENBAAR DOMEIN

