


GPP

Te realiseren gehandicaptenparkeerplaats op kenteken voor Burg. de Voogtlaan in Wilnis.

Plaatsen van het bord E06 met onderbord waarop het kenteken staat vermeld.

Aanleg witte markeringen en rolstoel symbool in het parkeervak.

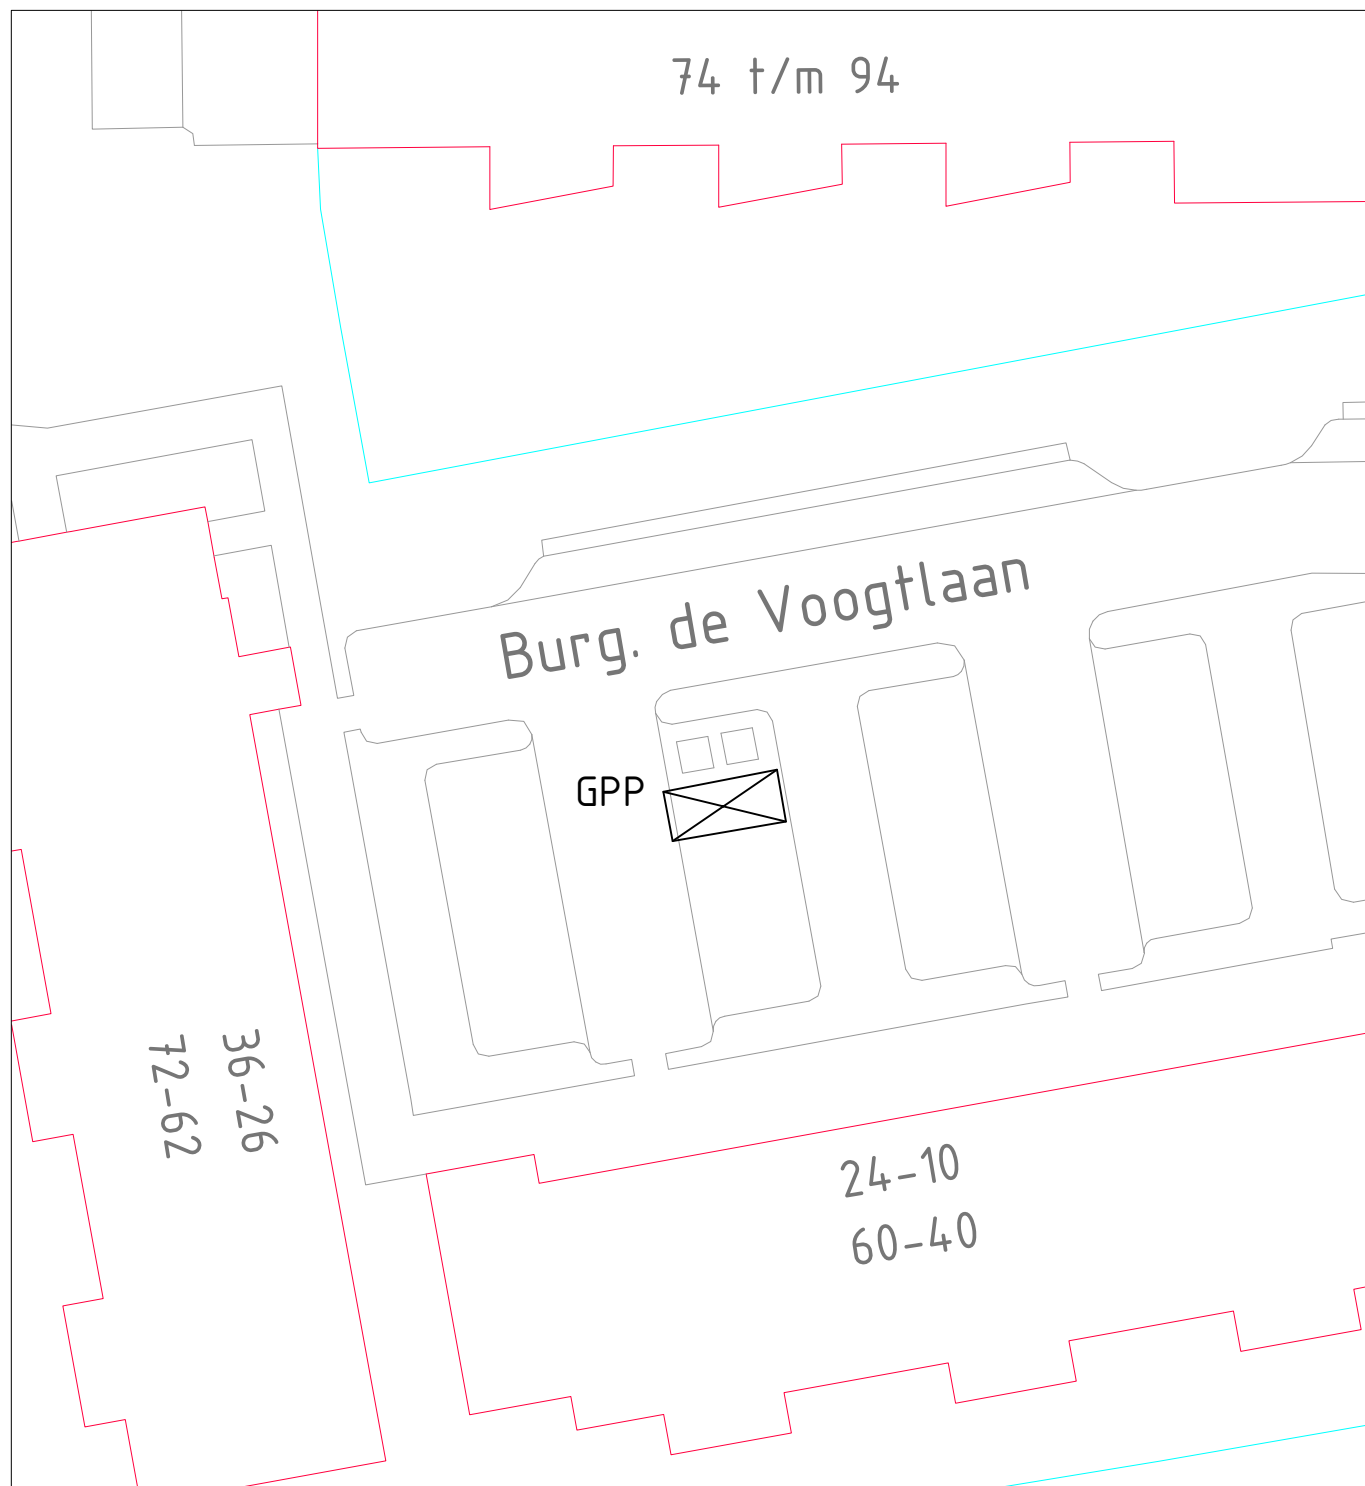

**Gemeente
De Ronde Venen**

Project	: Burg. de Voogtlaan in Wilnis
Onderwerp	: Aanleg gehandicaptenparkeerplaats
Datum	: 6 mei 2025
Schaal	: n.v.t.
Getekend	: RScho
Archief	: 1105024