


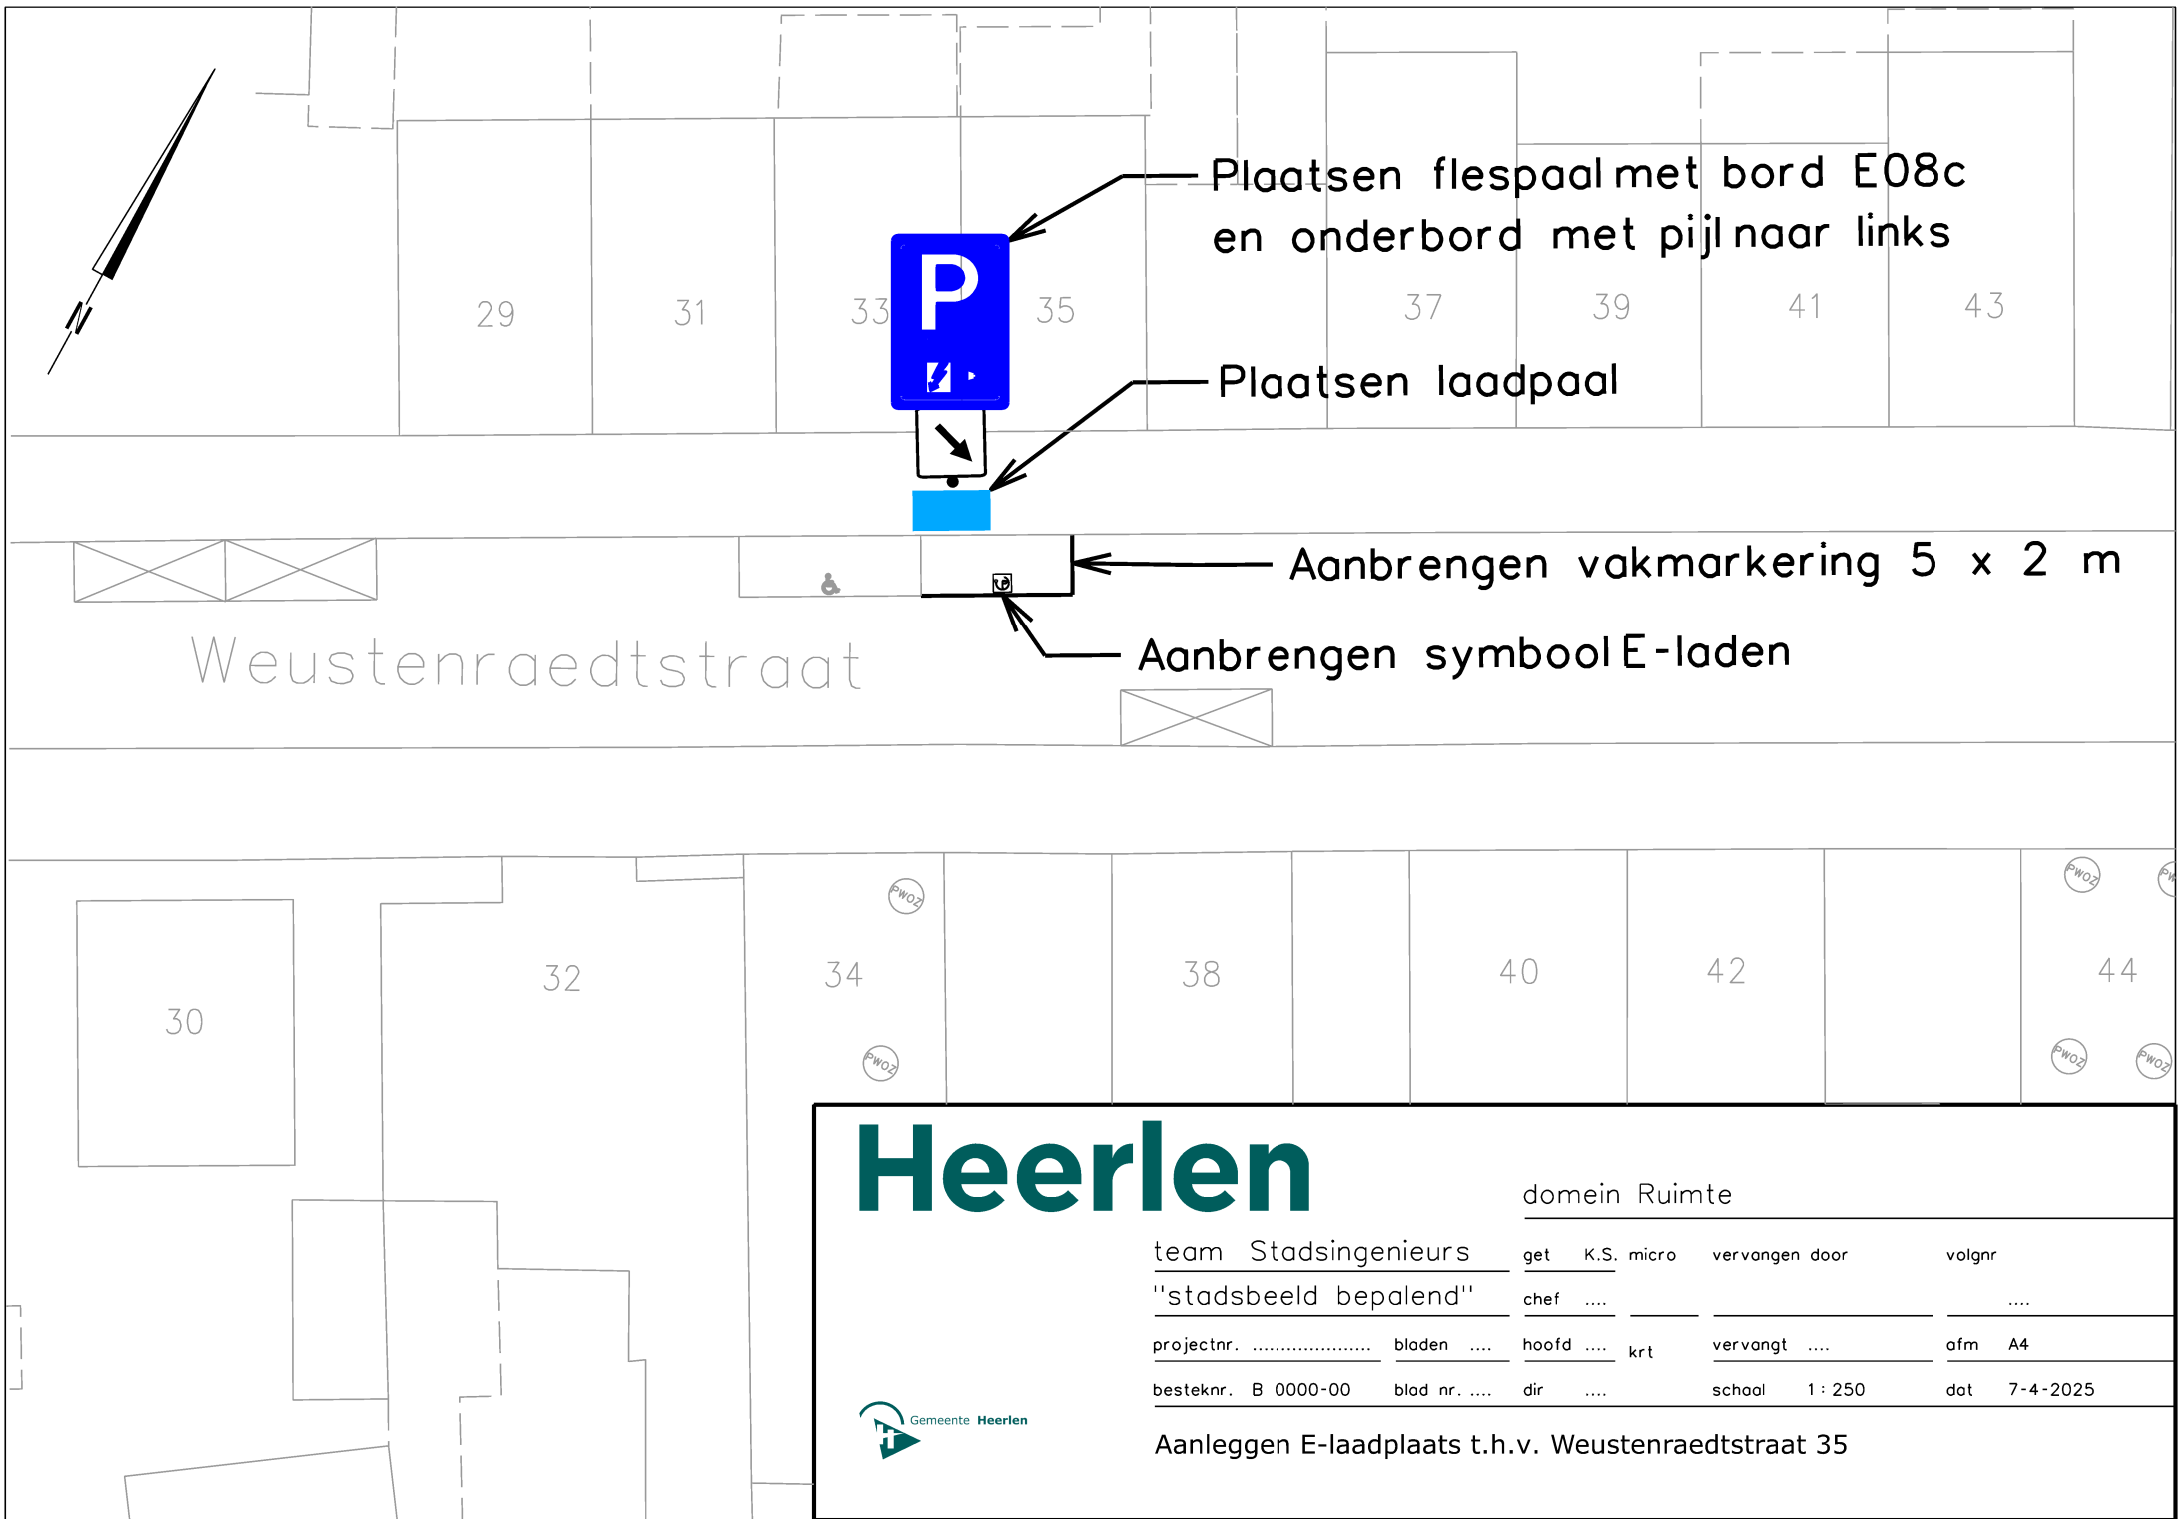

Plaatsen flespaal met bord E08c en onderbord met pijl naar links

Plaatsen laadpaal

Aanbrengen vakmarkering 5 x 2 m

Aanbrengen symbool E-laden

Weustenraedtstraat

Heerlen

domein Ruimte

team Stadsingenieurs	get	K.S. micro	vervangen door	volgnr
"stadsbeeld bepalend"	chef			
projectnr.	bladen		hoofd	 krt
			vervangt	 ofm A4
besteknr. B 0000-00	blad nr.		dir	
			school	1 : 250
			dat	7-4-2025



Aanleggen E-laadplaats t.h.v. Weustenraedtstraat 35