


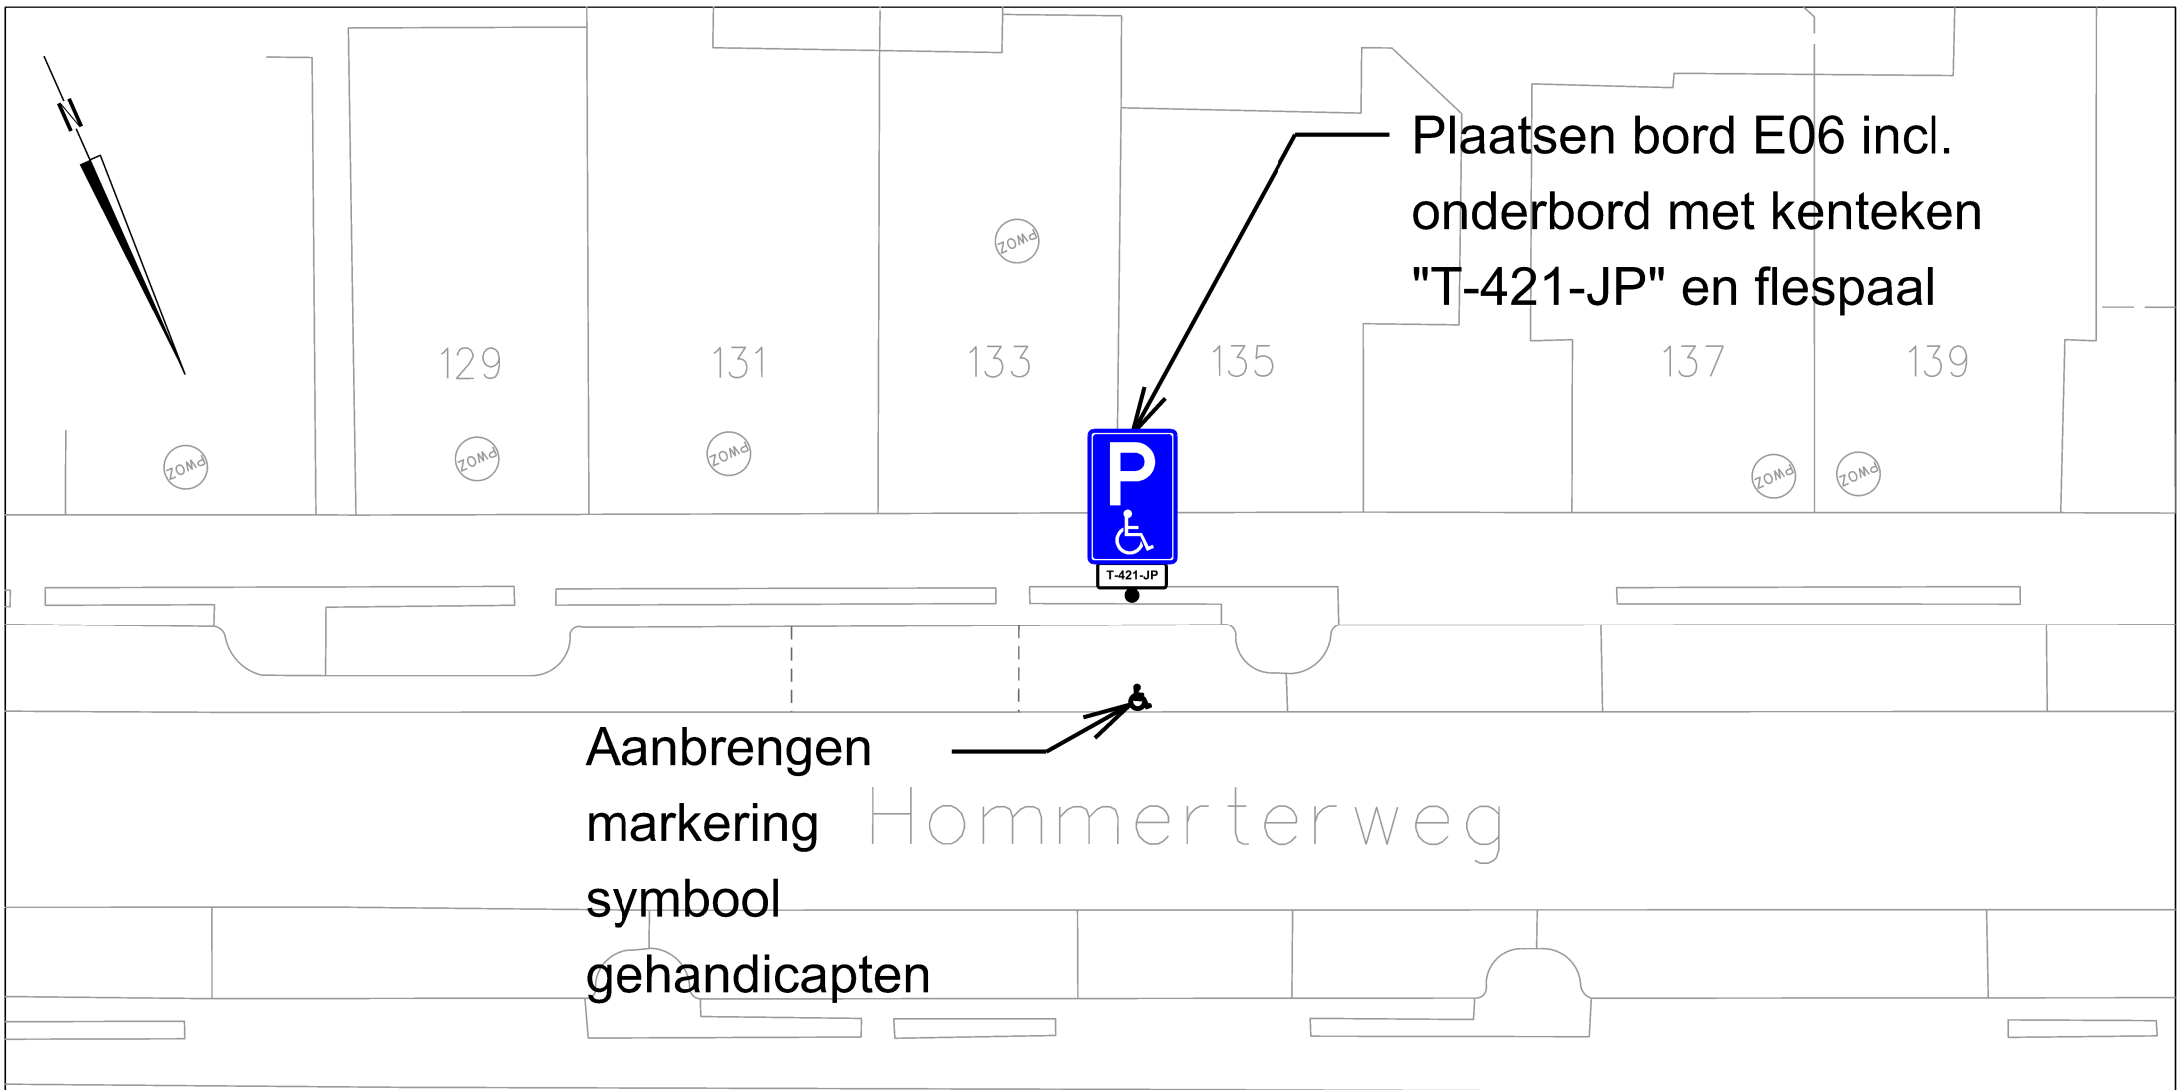

# Heerlen

domein Ruimte

|                       |          |            |                |                               |
|-----------------------|----------|------------|----------------|-------------------------------|
| team Stadsingenieurs  | get      | K.S. micro | vervangen door | volgnr                        |
| "stadsbeeld bepalend" | chef     | ....       |                | ....                          |
| projectnr. ....       | bladen   | ....       | hoofd .... krt | vervangt .... ofm A4          |
| besteknr. B 0000-00   | blad nr. | ....       | dir ....       | school 1 : 200 dat 08-04-2025 |



Aanvraag GPP Hommerterweg 133 Hoensbroek  
Kenteken : T-421-JP