


877894-B

aanleggen overkluizingen met inspectieput in b-wateren OWL44699, 25447 en 25450 thv de percelen RPN00T2050 en RPN00T401

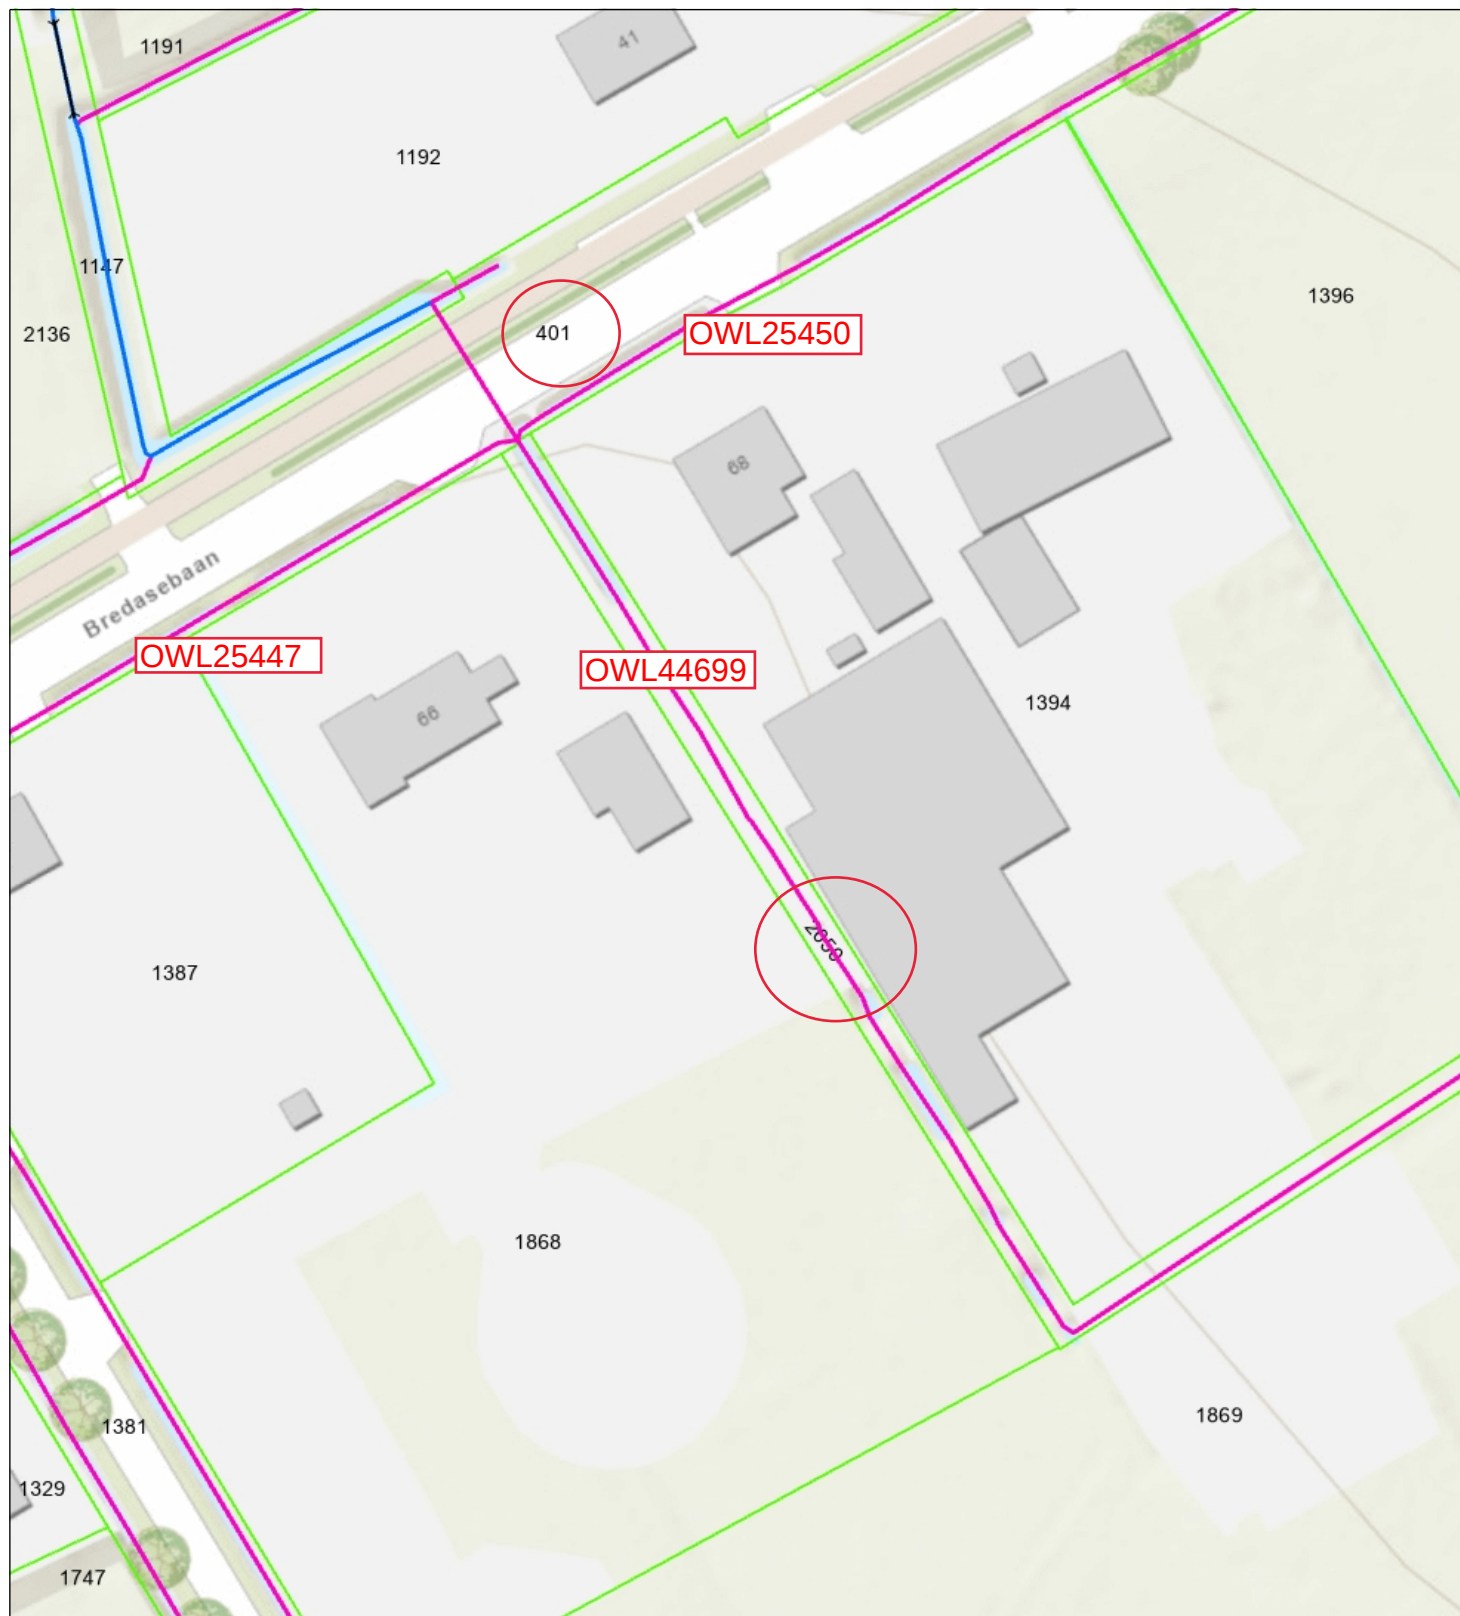

- Duiker
- Categorie A waterloop
- Categorie B waterloop
- Afwijkend
- Aangelande
- Percelen
- Topo



Naam/Proces:
-Auteur-

Datum: 07-05-2025
Formaat: A4
Schaal: 1:750

