


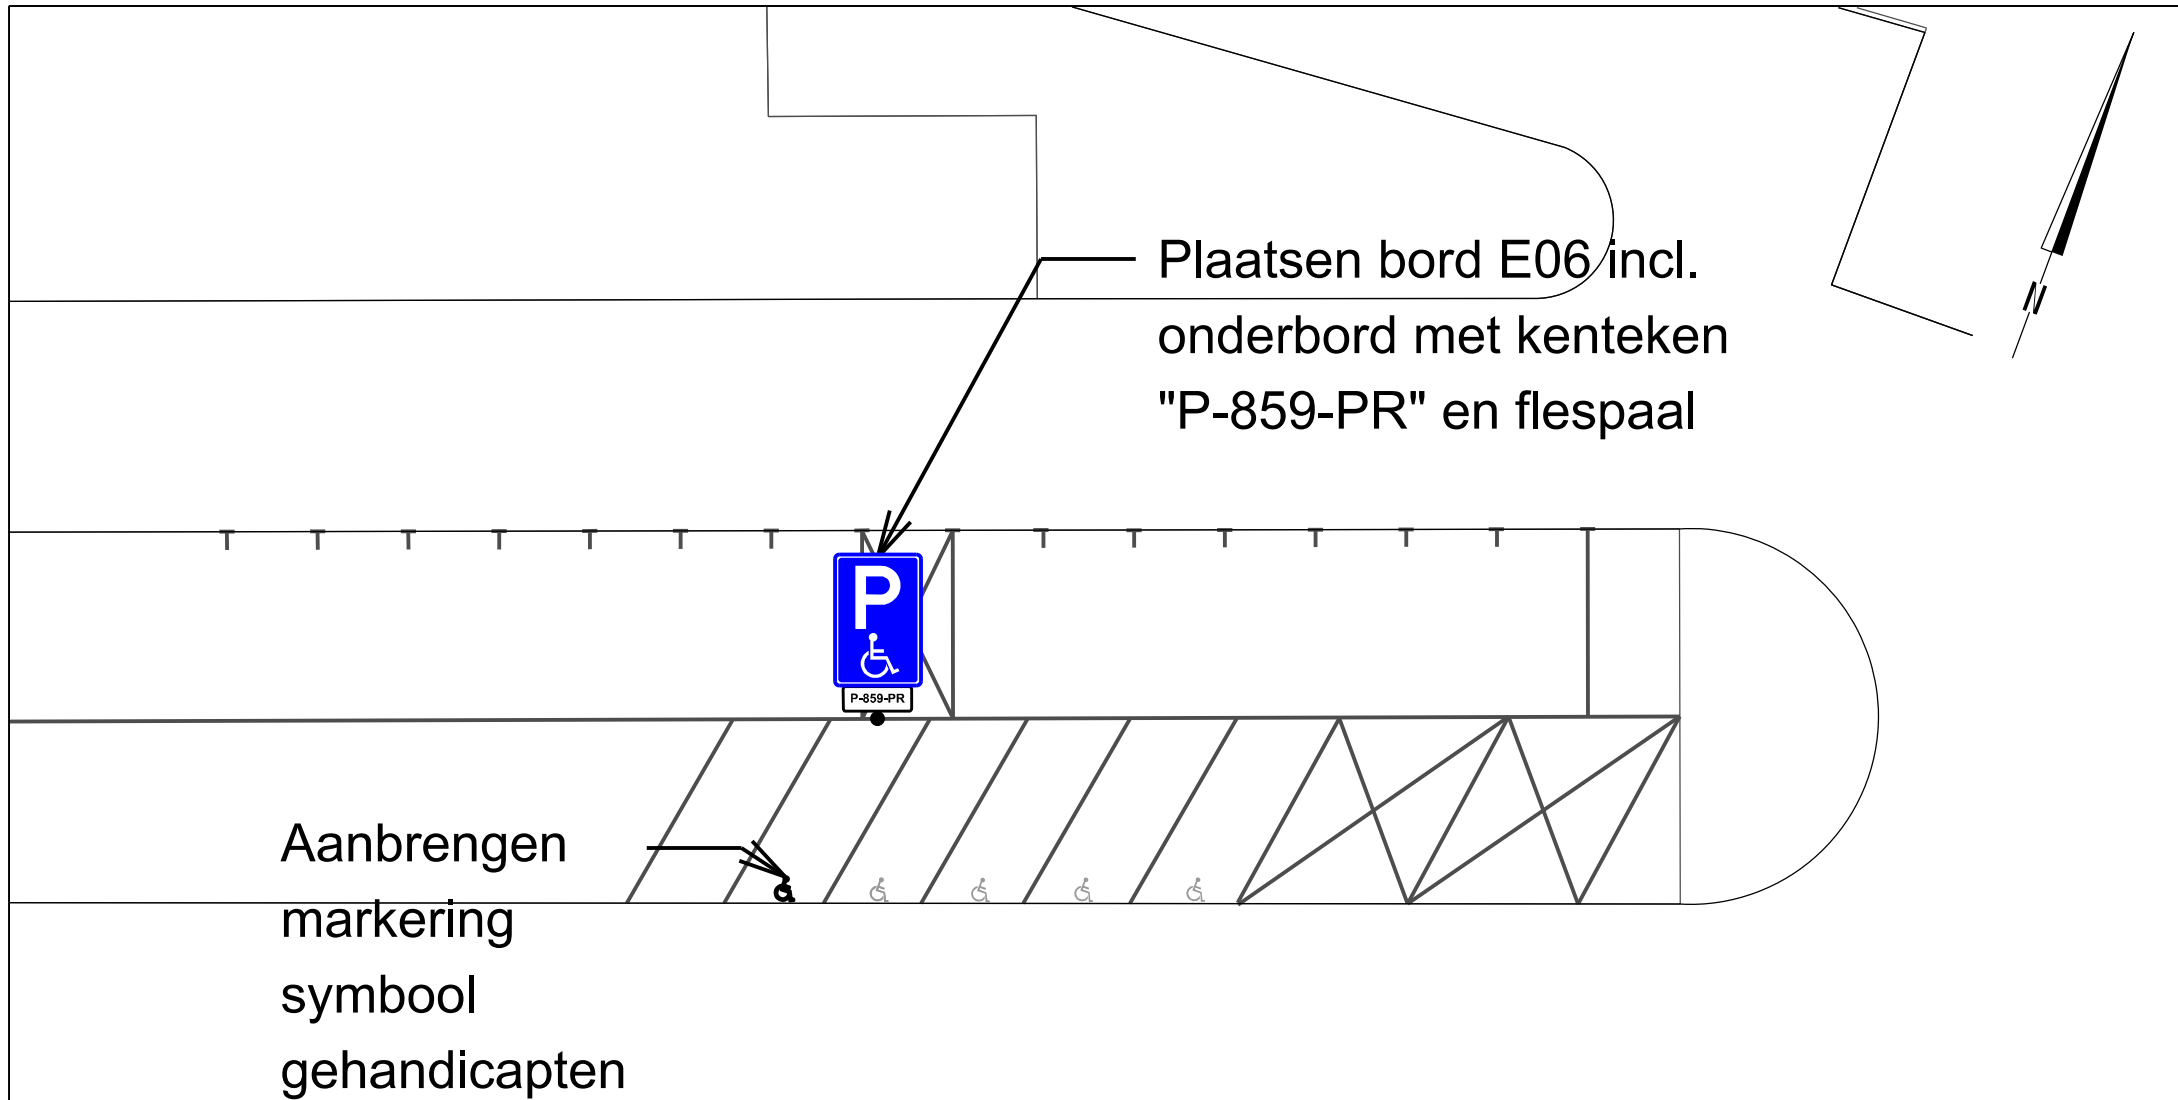

Heerlen

domein Ruimte

team Stadsingenieurs	get K.S. micro	vervangen door	volgnr
"stadsbeeld bepalend"	chef		
projectnr.	bladen	hoofd krt	vervangt ofm A4
besteknr. B 0000-00	blad nr.	dir	schaal 1 : 200 dat 01-04-2025

Aanvraag GPP Marktstraat 149 Hoensbroek
Kenteken : P-859-PR



Gemeente Heerlen