


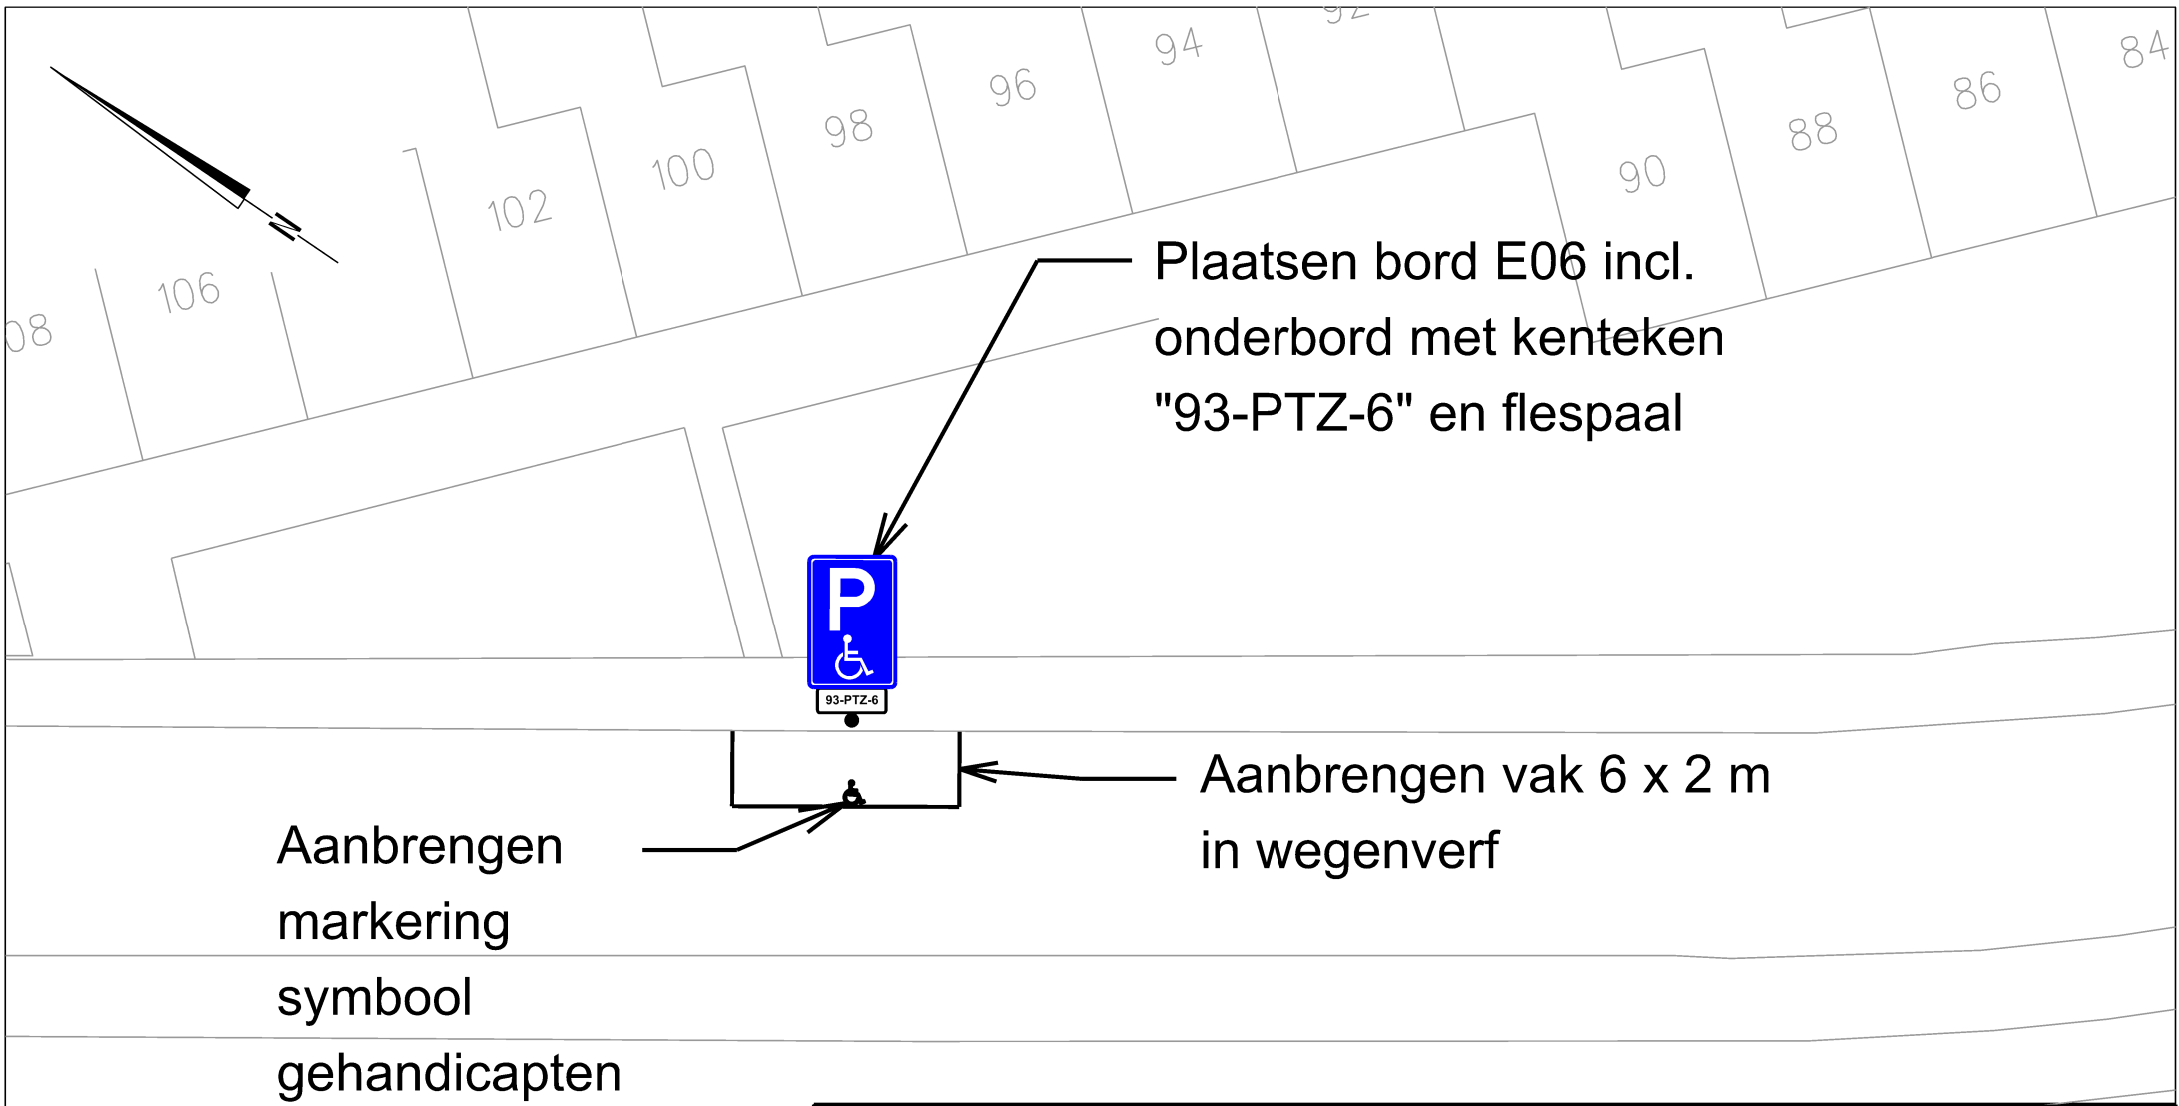

Heerlen

domein Ruimte

team Stadsingenieurs	get K.S. micro	vervangen door	volgnr
"stadsbeeld bepalend"	chef		
projectnr.	bladen	hoofd krt	vervangt ofm A4
besteknr. B 0000-00	blad nr.	dir	school 1 : 200 dat 07-04-2025

Aanvraag GPP De Kommert 100 Heerlen

Kenteken : 93-PTZ-6

