


GPP

Te realiseren gehandicaptenparkeerplaats op kenteken voor Veenweg in Wilnis.

Plaatsen van het bord E06 met onderbord waarop het kenteken staat vermeld.

Aanleg rolstoel symbool in het parkeervak.

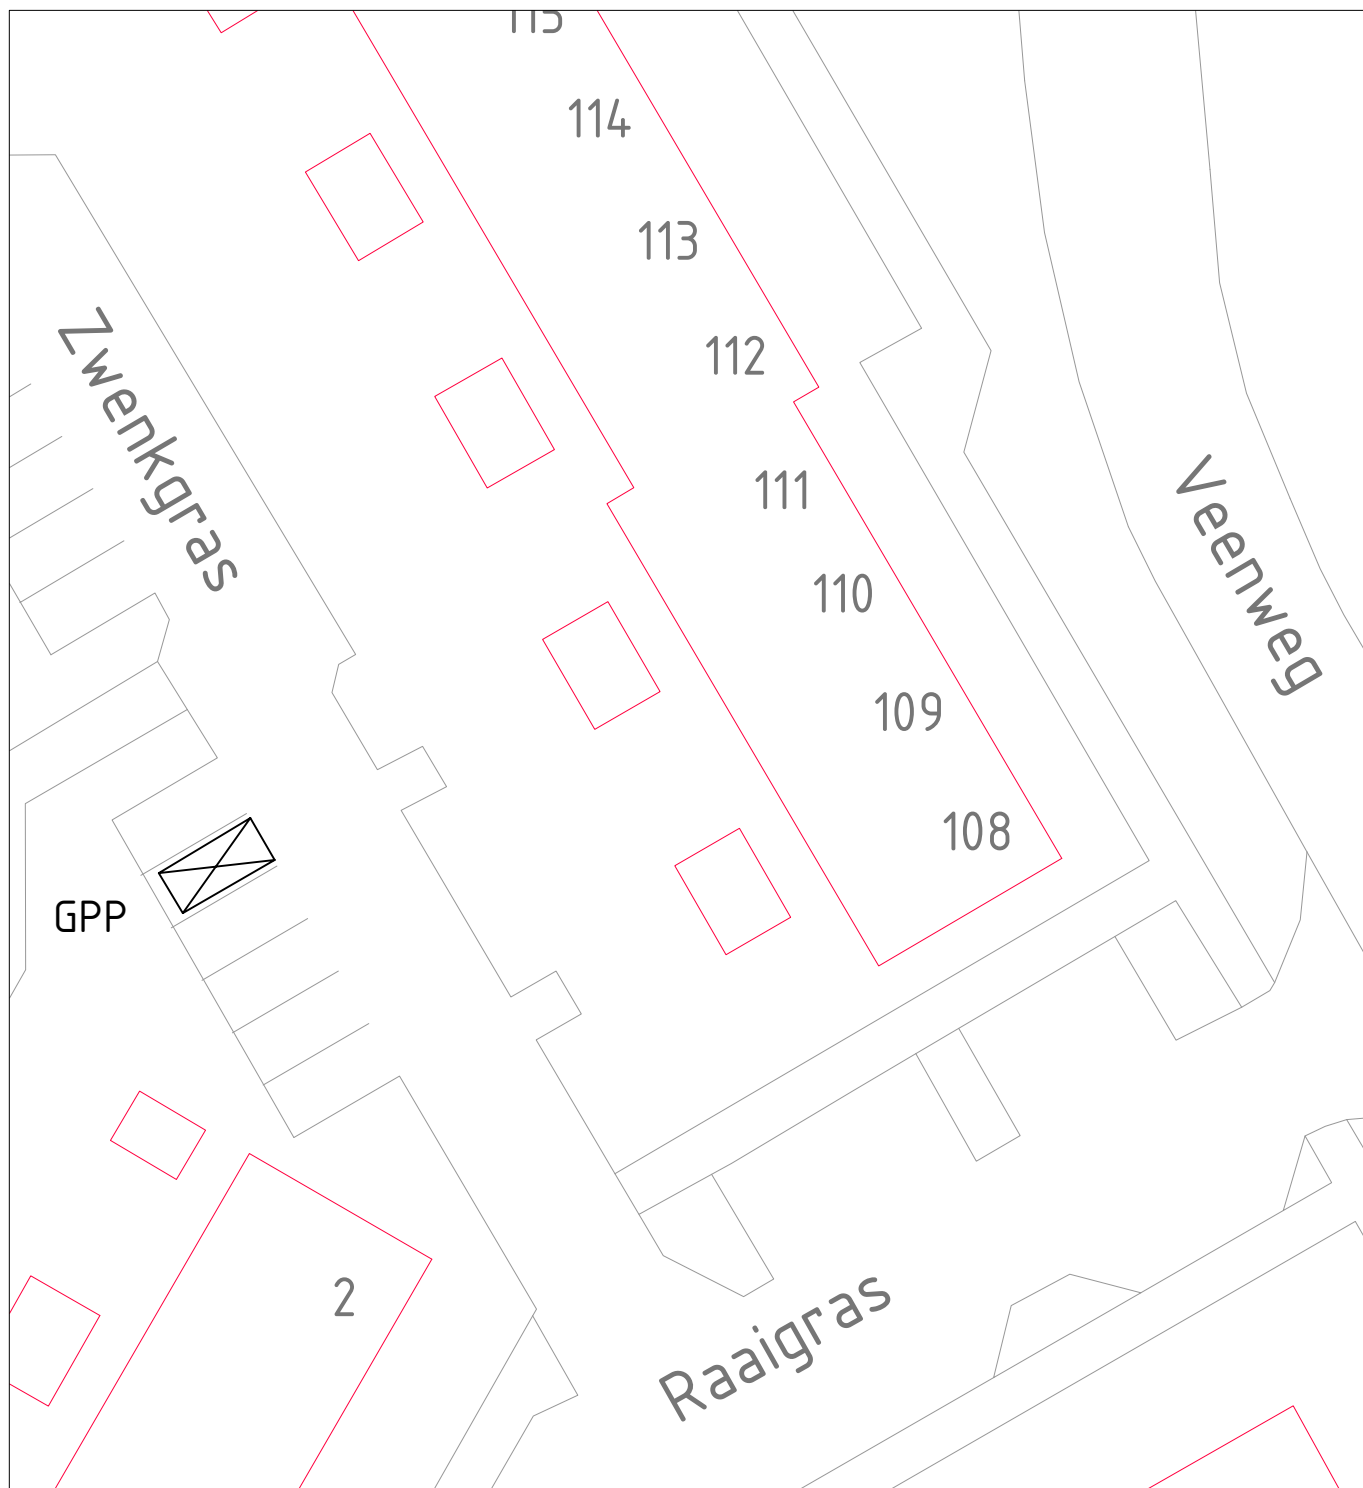

**Gemeente
De Ronde Venen**

Project : Veenweg Wilnis

Onderwerp : Aanleg gehandicaptenparkeerplaats

Datum : 8 mei 2025

Schaal : n.v.t.

Getekend : RScho

Archief : 1110706