


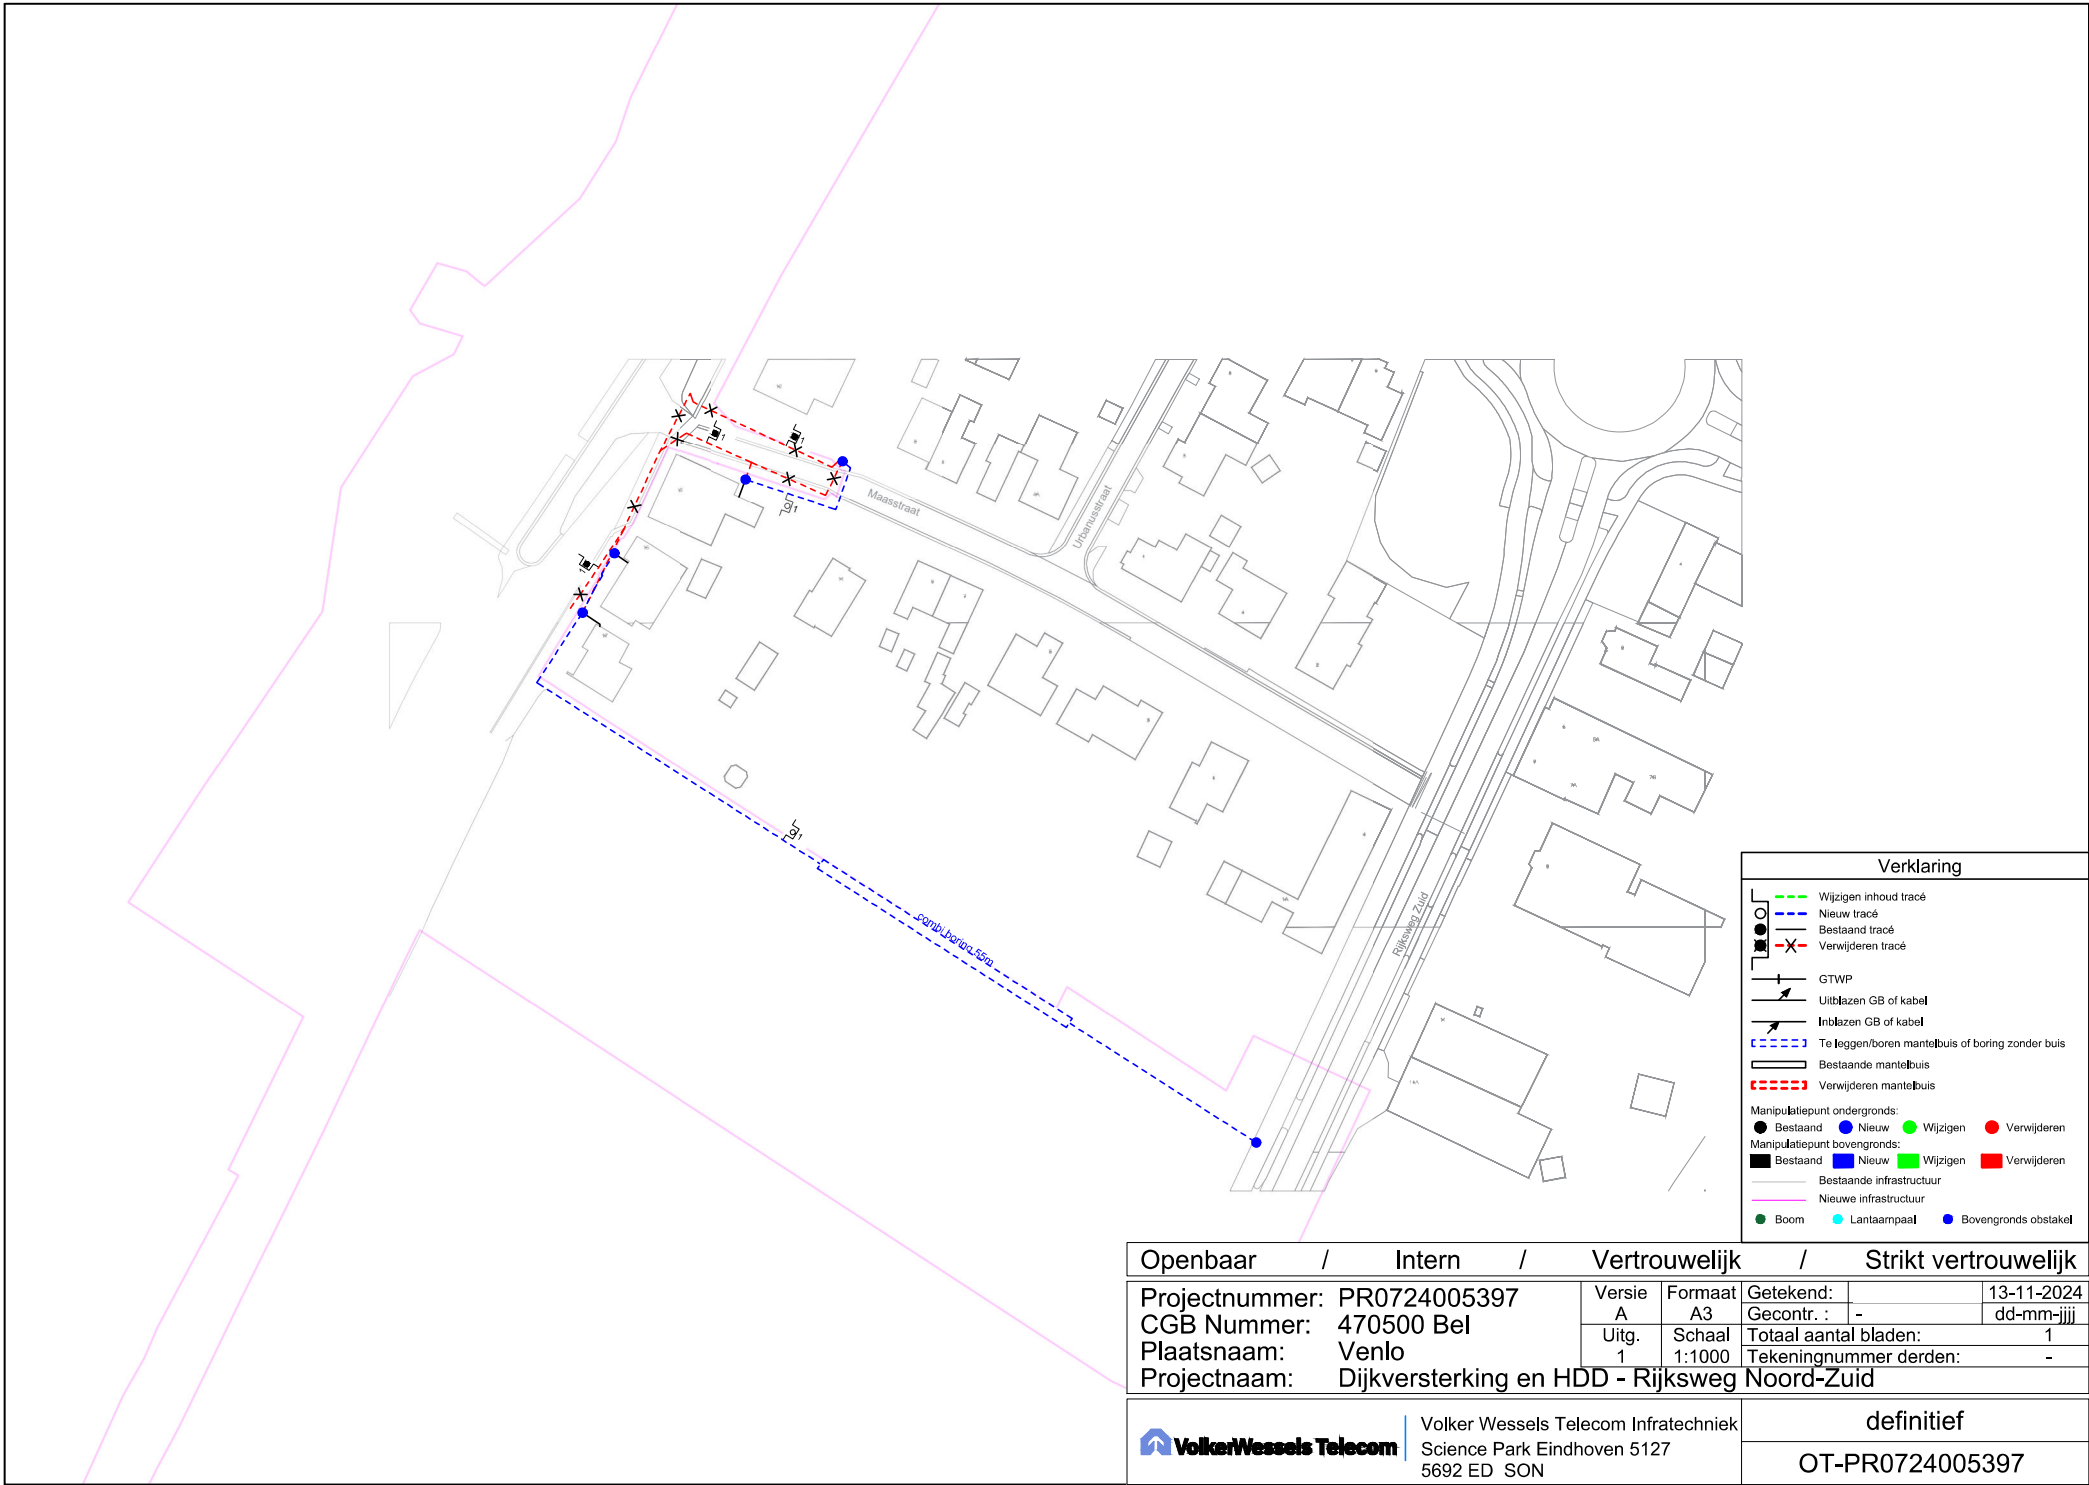

Openbaar		/	Intern		/	Vertrouwelijk		/	Strikt vertrouwelijk	
Projectnummer: PR0724005397		Versie A		Formaat A3		Getekend:		13-11-2024		
CGB Nummer: 470500 Bel		Uitg. 1		Schaal 1:1000		Gecontr. : -		dd-mm-jjjj		
Plaatsnaam: Venlo						Totaal aantal bladen:		1		
Projectnaam: Dijkversterking en HDD - Rijksweg Noord-Zuid						Tekeningnummer derden:		-		
 Volker Wessels Telecom		Volker Wessels Telecom Infratechniek Science Park Eindhoven 5127 5692 ED SON				definitief				
						OT-PR0724005397				