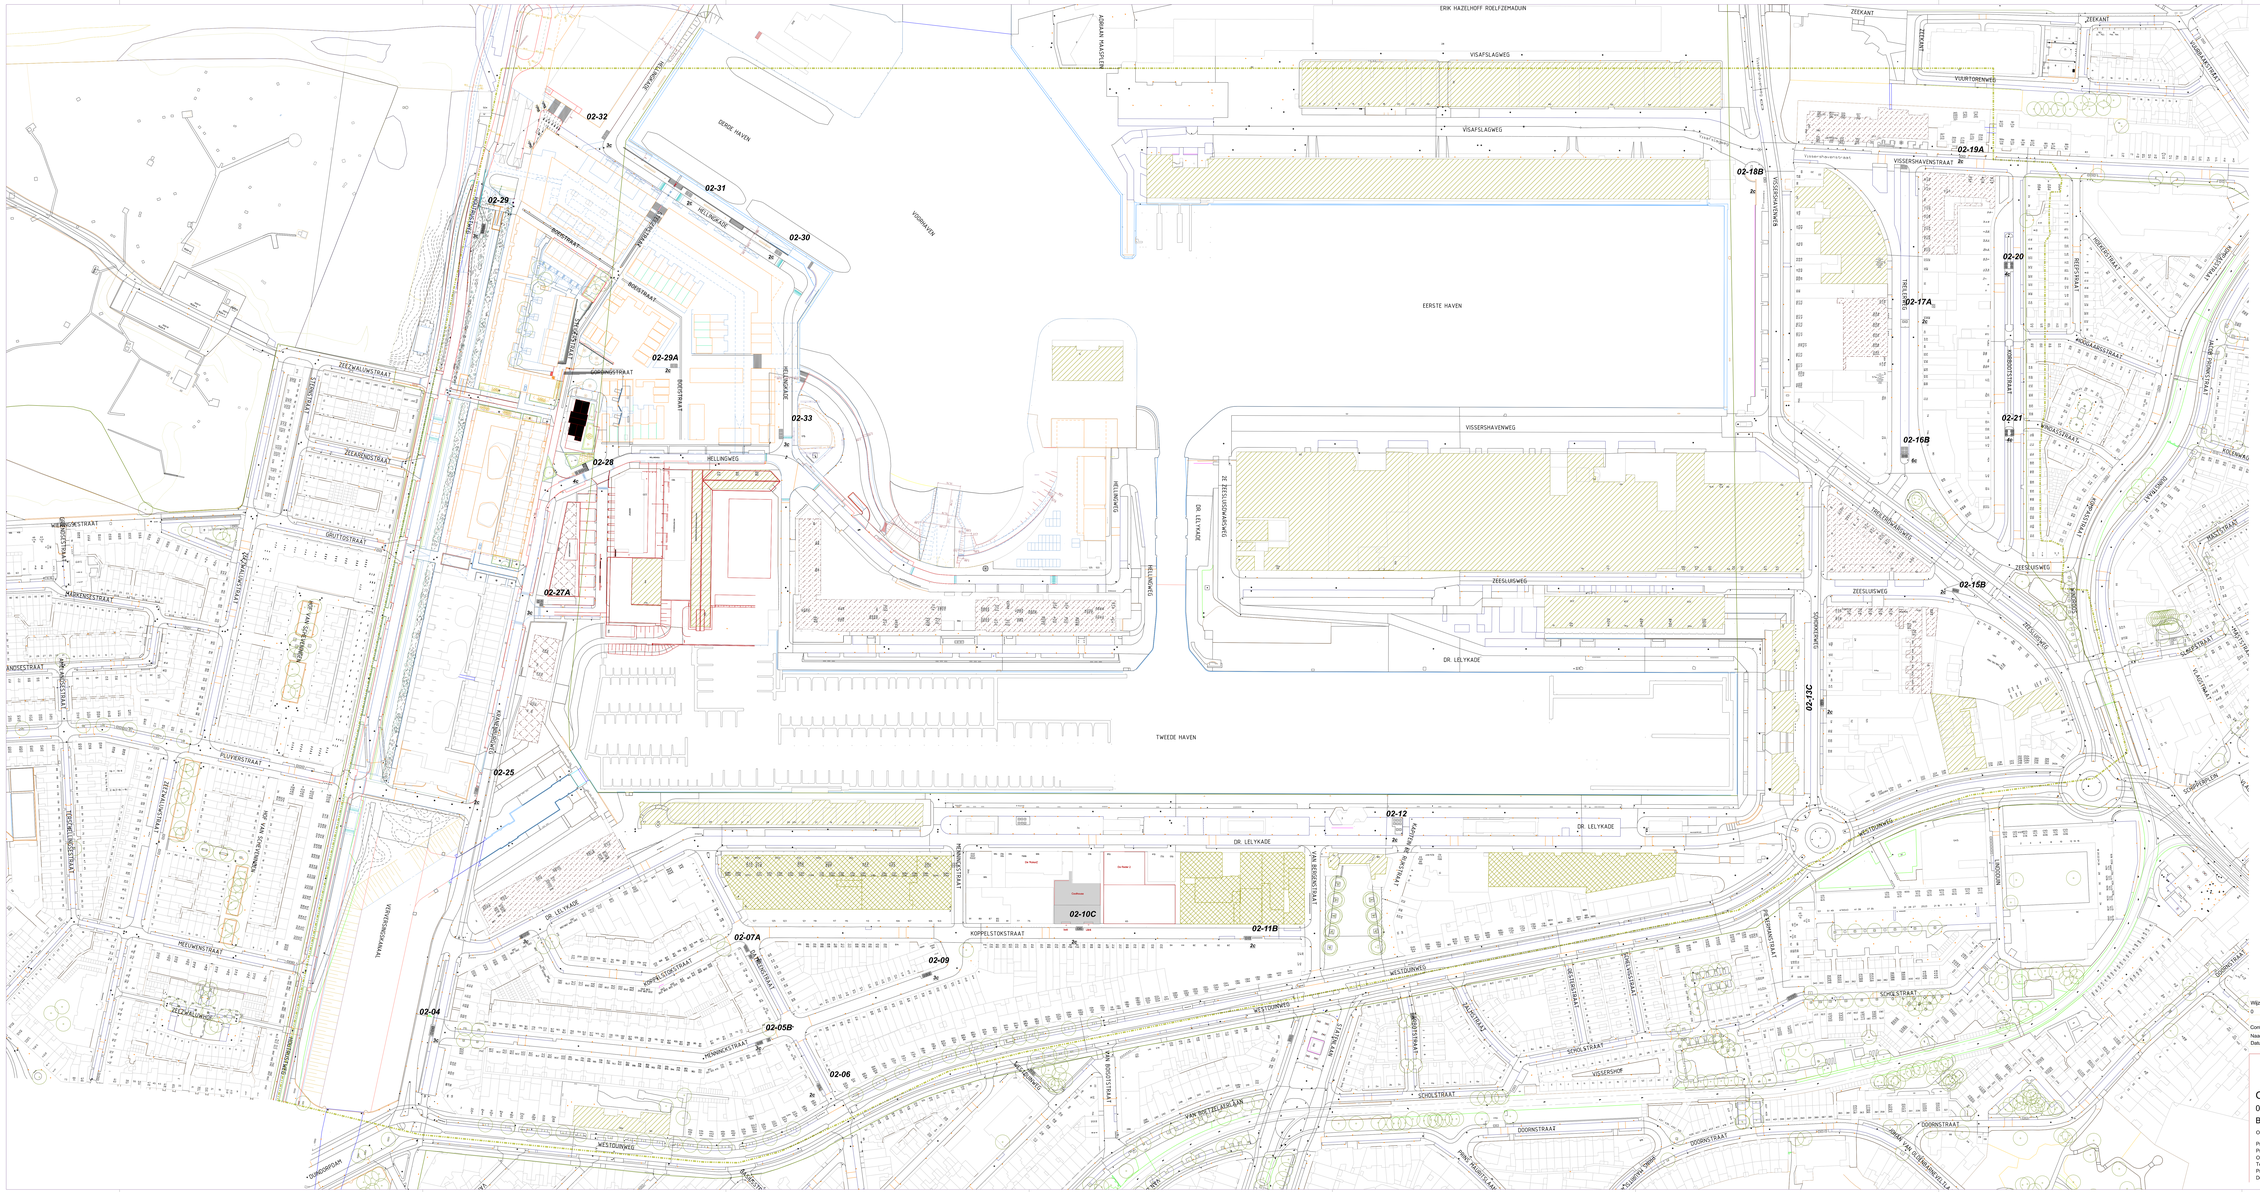

Verklaring

- Gebiedsgrens/werkgrens
- 02 — Locatie en aantal Orac's
- 02-01 — Locatienummer
- 02-01(A) — Locatienummer gewijzigd n.a.v. zienswijze
- Bebouwing die niet overgaat op Orac's
- ORAC'S inpandige oplossing

Wijz.	Datum	Status	Opmerkingen
0	31-10-24	Concept	Blad is ongewijzigd

Contr.	Tekenaar	Projectleider	Afdelingshoofd	Project e.v.
Naam				
Datum				

Den Haag

ORAC'S PROGRAMMA

02 Vissershaven (Scheveningen) Het Definitief Plaatsingsplan V

Bestekstekening

Opdrachtgever:	GDH DSB Duurzaamheid en Leefomgeving				Afdeling	Blad	Wijz.
Project e.v.:	W. van der Eijk	Besteknummer:			CTV	/	0
Projectleider:	W. van der Eijk	Schaal:	1 : 1000				
Ontwerper:	D. Mathilda	Formaat:	1,5 x A0				
Tekenaar:	D. Mathilda	Maten in:	m				
Projectnummer:	95014943	Hoogtematen in meters t.o.v.N.A.P					
Documentnummer:	95014943-ORAC12-CTV-00-DB						

Ingenieursbureau Den Haag